


Die vorliegende Unterlage stellt keinen anordnungsfähigen Verkehrszeichenplan dar und dient lediglich als Grundlage für die Genehmigungsplanung.  
Vorhandene Wegweiser für gesperrte Fahrrichtungen sind außer Kraft zu setzen.  
Vorhandene Festbeschilderung, die der Bau- und Arbeitsstellenbeschilderung widerspricht, ist außer Kraft zu setzen.  
Anliegerzufahrten sowie Lieferverkehr sind zu gewährleisten.

- Legende**
- Z306/— Bestandsbeschilderung und -markierung
  - / — provisorische Beschilderung und Markierung
  - × außer Kraft zu setzende Beschilderung / Markierung
  - provisorische Befestigung
  - ▨ erforderliche BE-Fläche inkl. Verkehrssicherung / Bauzaun
  - ▧ erforderliche Arbeitsfläche / Baugrube
  - ▩ Oberflächenwiederherstellung
  - ▤ prov. Verkehrsführung (Oberfläche geschlossen - Deckelbauweise)

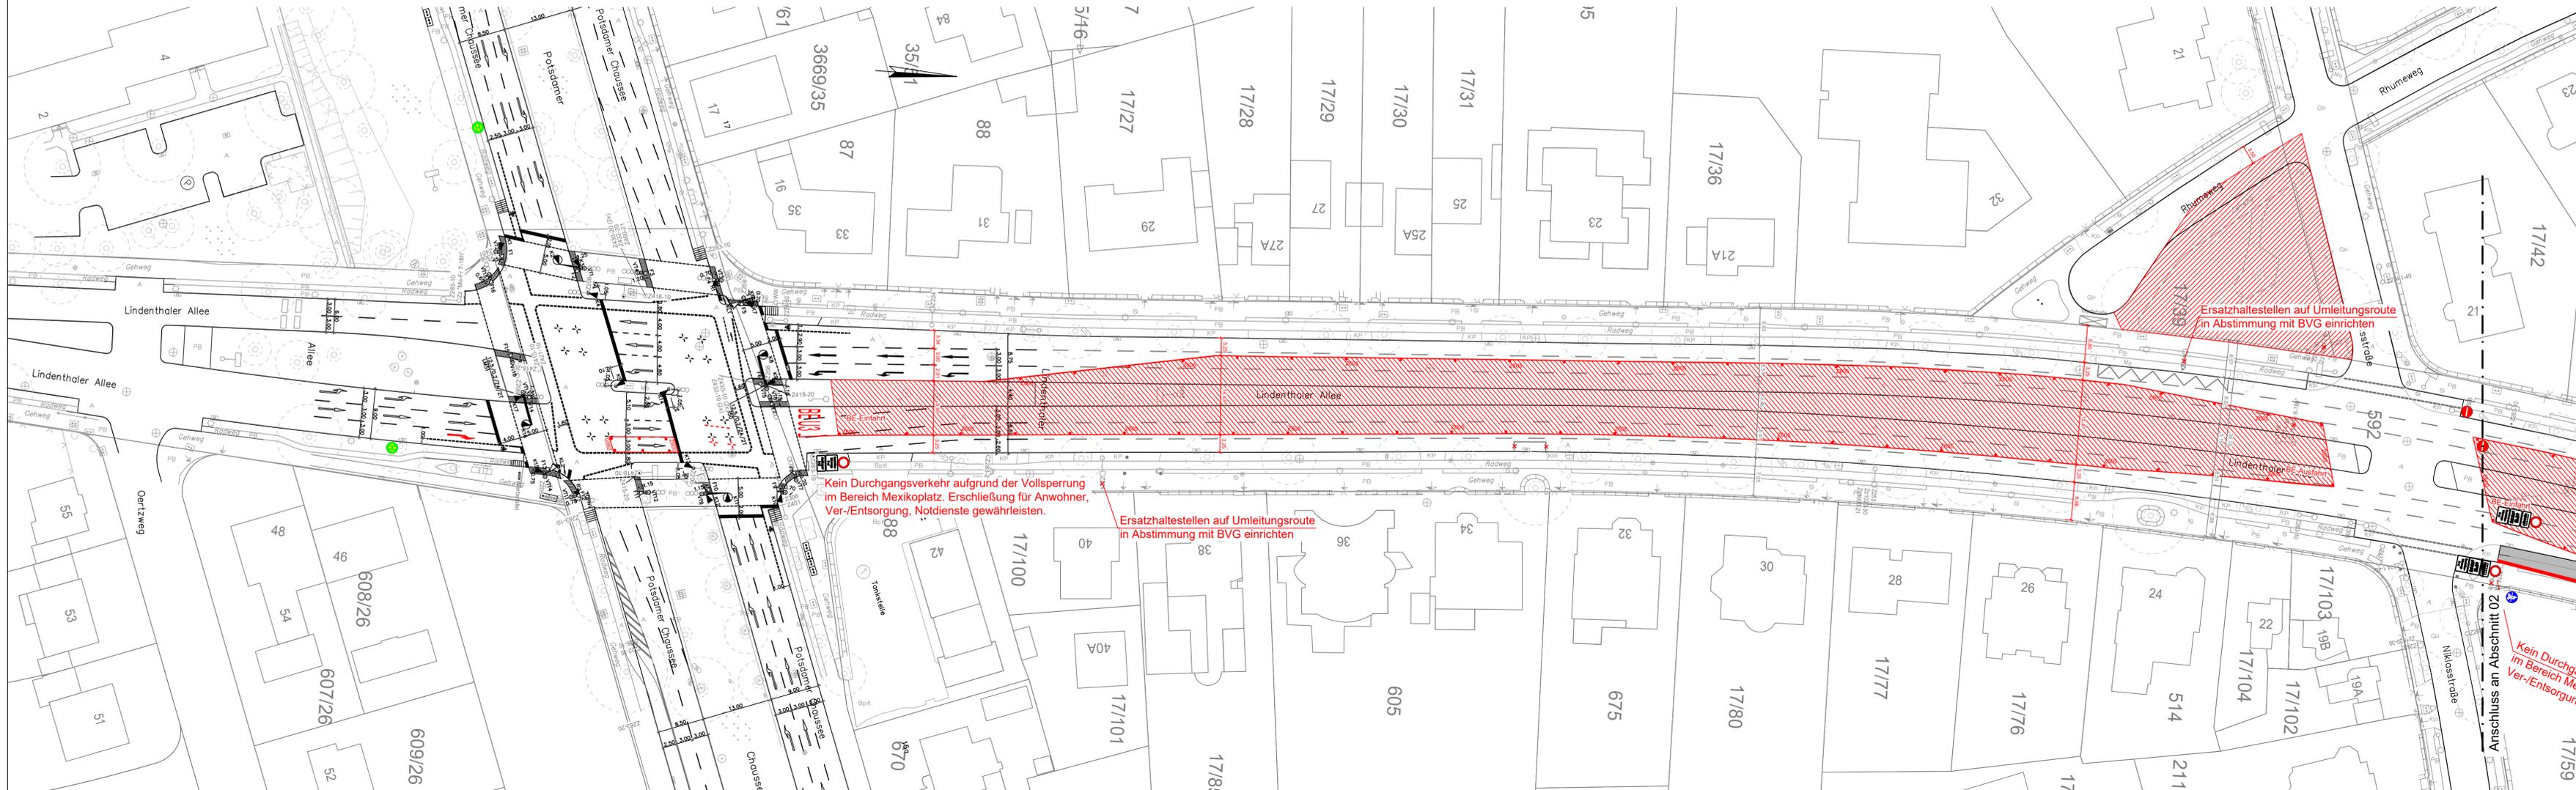


Kein Durchgangsverkehr aufgrund der Vollsperrung im Bereich Mexikoplatz. Erschließung für Anwohner, Ver-/Entsorgung, Notdienste gewährleistet.

Ersatzhaltestellen auf Umleitungsroute in Abstimmung mit BVG einrichten

Ersatzhaltestellen auf Umleitungsroute in Abstimmung mit BVG einrichten

Kein Durchgangsverkehr im Bereich Mex Ver-/Entsorgung

Anschluss Abschnitt 20

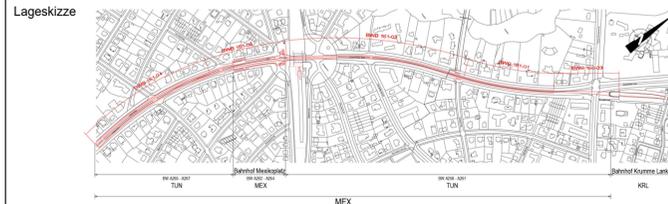

Dateiname		Projektstatus		Genehmigungsplanung	
U3_VZP_Mexikoplatz		Projekt / Teilprojekt		U3 Verlängerung	
Maßstab 1:500		Plantitel		Bauzeitliches Verkehrskonzept	
Blattgröße 390 x 1160				Bauphase 01	
Projekt-Nr. A27922		Abschnitt 01			
Bauwerksbuch		Bauwerksnummer	Bahnhof	Linie U3	
Zeichnungsnummer		U3_-TUN-00-03-VFP-500-007-F-00			

Index	Änderung	Datum	Name
Freigabe-/ Sichtvermerke Fachbereiche BVG / Fachgutachter			
Übereinstimmung mit der Fachplanung / Normen / Vorschriften geprüft			
Datum	BVG BI-U 24	Datum	BVG BI-EA43
Datum	BVG BI-U 25	Datum	BVG BI-EA46
Datum	BVG BI-EA1	Datum	BVG BI-EA53
Datum	BVG BI-EA2	Datum	BVG BI-EA63
Datum	BVG BI-EA42	Datum	BVG BI-U12
Zeichnungsnummer			
U3_-TUN-00-03-VFP-500-007-F-00			
Betriebsleiter	Technische Aufsichtsbehörde	Prüfungsjahr	
Datum	Datum	Datum	
Freigabevermerke			
Übereinstimmung mit der Ausführungsplanung geprüft	Gleichstellung der Prüfertragungen geprüft	Vertragliche Übereinstimmung geprüft	Zur Ausführung freigegeben
Datum	Planer	Datum	Planer
Datum	Datum	Datum	Datum
Bauherr		Die Übereinstimmung der Zeichnung mit der Ausführung wird bestätigt	
Für den AG		Für den AN	
QR-Code	Für die Richtigkeit der Planungsunterlagen verantwortlich:		
	bearbeitet	12.07.24	jus
Schüler-Plan   ISP   WTM Engineers   ZPP Ingenieure	gezeichnet	12.07.24	dr
	geprüft	12.07.24	Unterschrift
	Datum		