


Die vorliegende Unterlage stellt keinen anordnungsfähigen Verkehrszeichenplan dar und dient lediglich als Grundlage für die Genehmigungsplanung.
 Vorhandene Wegweiser für gesperrte Fahrrichtungen sind außer Kraft zu setzen.
 Vorhandene Festbeschilderung, die der Bau- und Arbeitsstellenbeschilderung widerspricht, ist außer Kraft zu setzen.
 Anliegerzufahrten sowie Lieferverkehr sind zu gewährleisten.

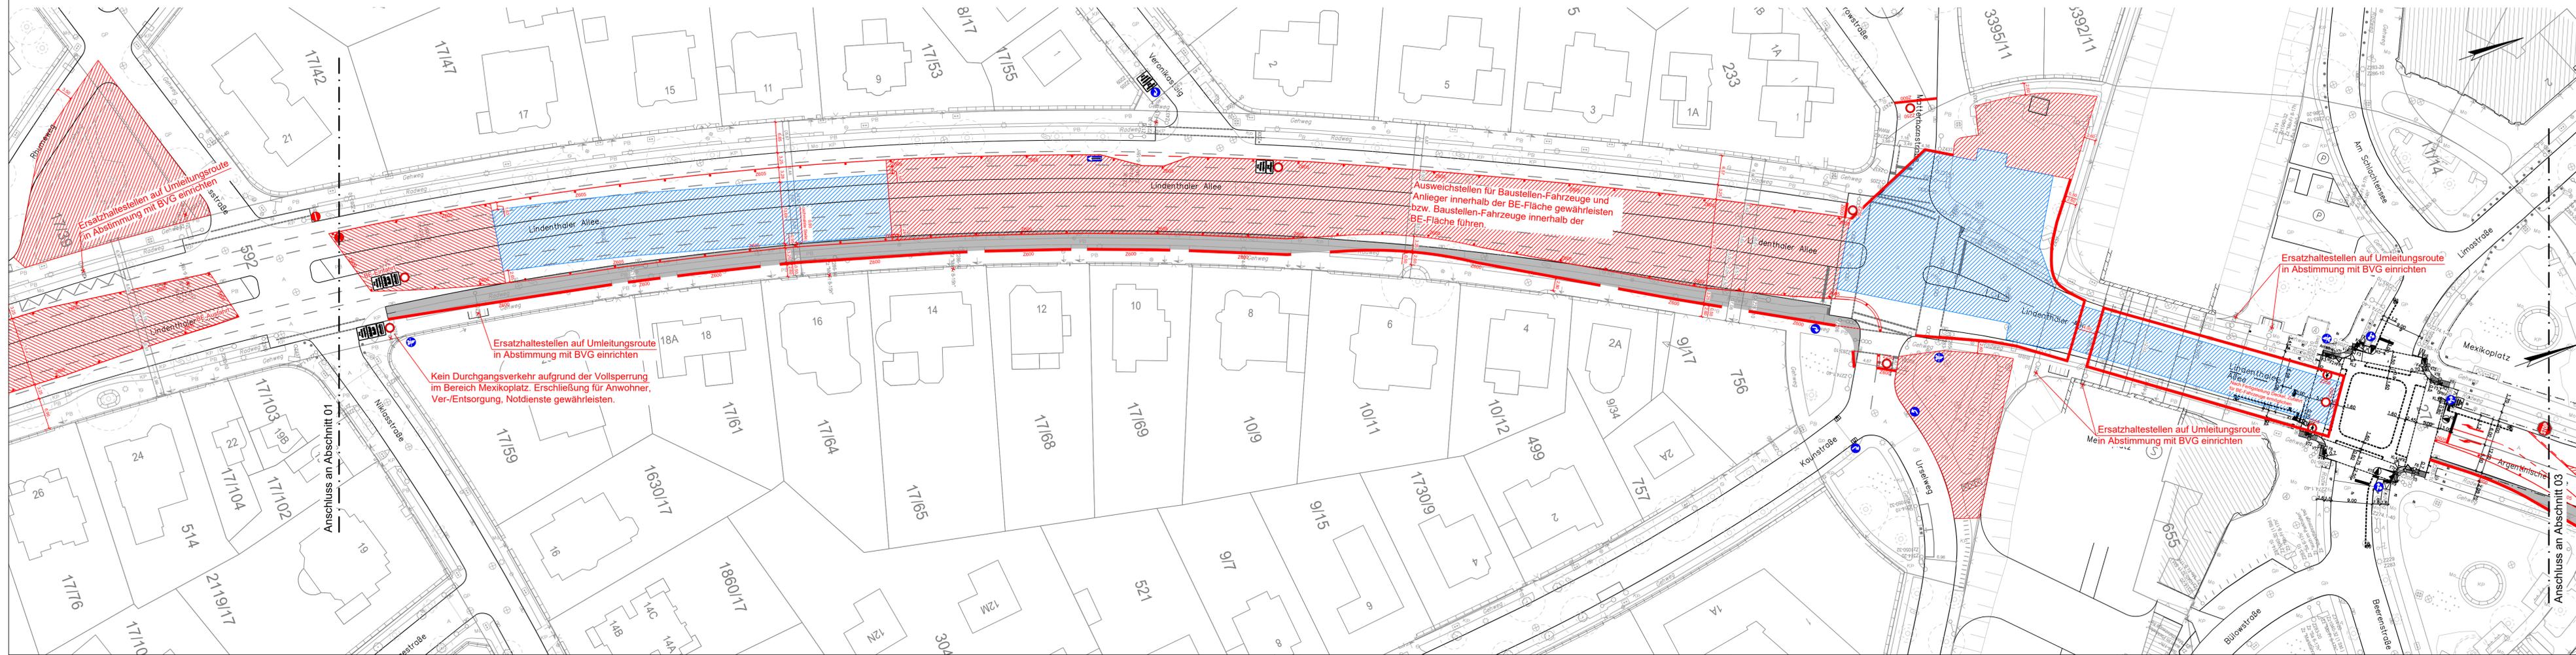

- Legende**
- Z306/— Bestandsbeschilderung und -markierung
 - ▲/— provisorische Beschilderung und Markierung
 - × außer Kraft zu setzende Beschilderung / Markierung
 - provisorische Befestigung
 - ▨ erforderliche BE-Fläche inkl. Verkehrssicherung / Bauzaun
 - ▩ erforderliche Arbeitsfläche / Baugrube
 - ▤ Oberflächenwiederherstellung
 - ▧ prov. Verkehrsführung (Oberfläche geschlossen - Deckelbauweise)


Index	Änderung	Datum	Name
Freigabe-/ Sichtvermerke Fachbereiche BVG / Fachgutachter			
Übereinstimmung mit der Fachplanung / Normen / Vorschriften geprüft			
Datum	BVG BI-UJ 24	Datum	BVG BI-EA43
Datum	BVG BI-UJ 25	Datum	BVG BI-EA46
Datum	BVG BI-EA1	Datum	BVG BI-EA53
Datum	BVG BI-EA2	Datum	BVG BI-EA63
Datum	BVG BI-EA42	Datum	BVG BI-UJ12

Zeichnungsnummer U3_-TUN-00-03-VFP-500-008-F-00			
Betriebsleiter	Technische Aufsichtsbehörde	Prüfingenieur	
Datum	Datum	Datum	Datum

Freigabevermerke			
Übereinstimmung mit der Ausführungsplanung geprüft	Gleichstellung der Prüfeintragen geprüft	Vertragliche Übereinstimmung geprüft	Zur Ausführung freigegeben
Datum	Planer	Datum	Planer
Datum	Datum	Datum	Datum

Bauherr	BVG Berliner Verkehrsbetriebe	BVG PROJEKT	Die Übereinstimmung der Zeichnung mit der Ausführung wird bestätigt
QR-Code	Für die Richtigkeit der Planungsunterlagen verantwortlich:	bearbeitet	12.07.24

U3 MEX	Schüler-Plan ISP WTM Engineers ZPP Ingenieure	gezeichnet	12.07.24
		geprüft	12.07.24
		Datum	Unterschrift

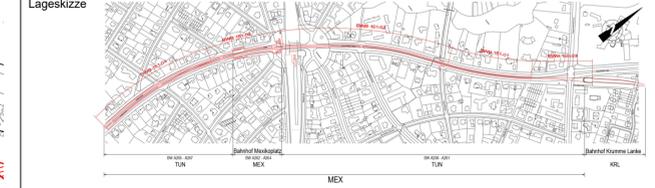

Dateiname	Projektstatus	Genehmigungsplanung	
_U3_VZP_Mexikoplatz	Projekt / Teilprojekt	U3 Verlängerung	
Maßstab	1:500	Plantitel	Bauzeitliches Verkehrskonzept
Blattgröße	390 x 1350	Plantitel	Bauphase 01
Projekt-Nr.	A27922	Abschnitt 02	
Bauwerksbuch	Bauwerksnummer	Bahnhof	Linie U3

Zeichnungsnummer	U3_-TUN-00-03-VFP-500-008-F-00
------------------	---------------------------------------