Die vorliegende Unterlage stellt keinen anordnungsfähigen Verkehrszeichenplan dar und dient lediglich als Grundlage für die Genehmigungsplanung.
Vorhandene Wegweiser für gesperrte Fahrtrichtungen sind außer Kraft zu setzen.
Vorhandene Festbeschilderung, die der Bau- und Arbeitsstellenbeschilderung widerspricht, ist außer Kraft zu setzen.
Anliegerzufahrten sowie Lieferverkehr sind zu gewährleisten.

Legende

Z306/	Bestandsbeschilderung und -markierung
A /	provisorische Beschilderung und Markierung
×	außer Kraft zu setzende Beschilderung / Markierung
	provisorische Befestigung
	erforderliche BE-Fläche inkl. Verkehrssicherung / Bauzaun
	erforderliche Arbeitsfläche / Baugrube
	Oberflächenwiederherstellung
	prov. Verkehrsführung (Oberfläche geschlossen - Deckelbauweise)

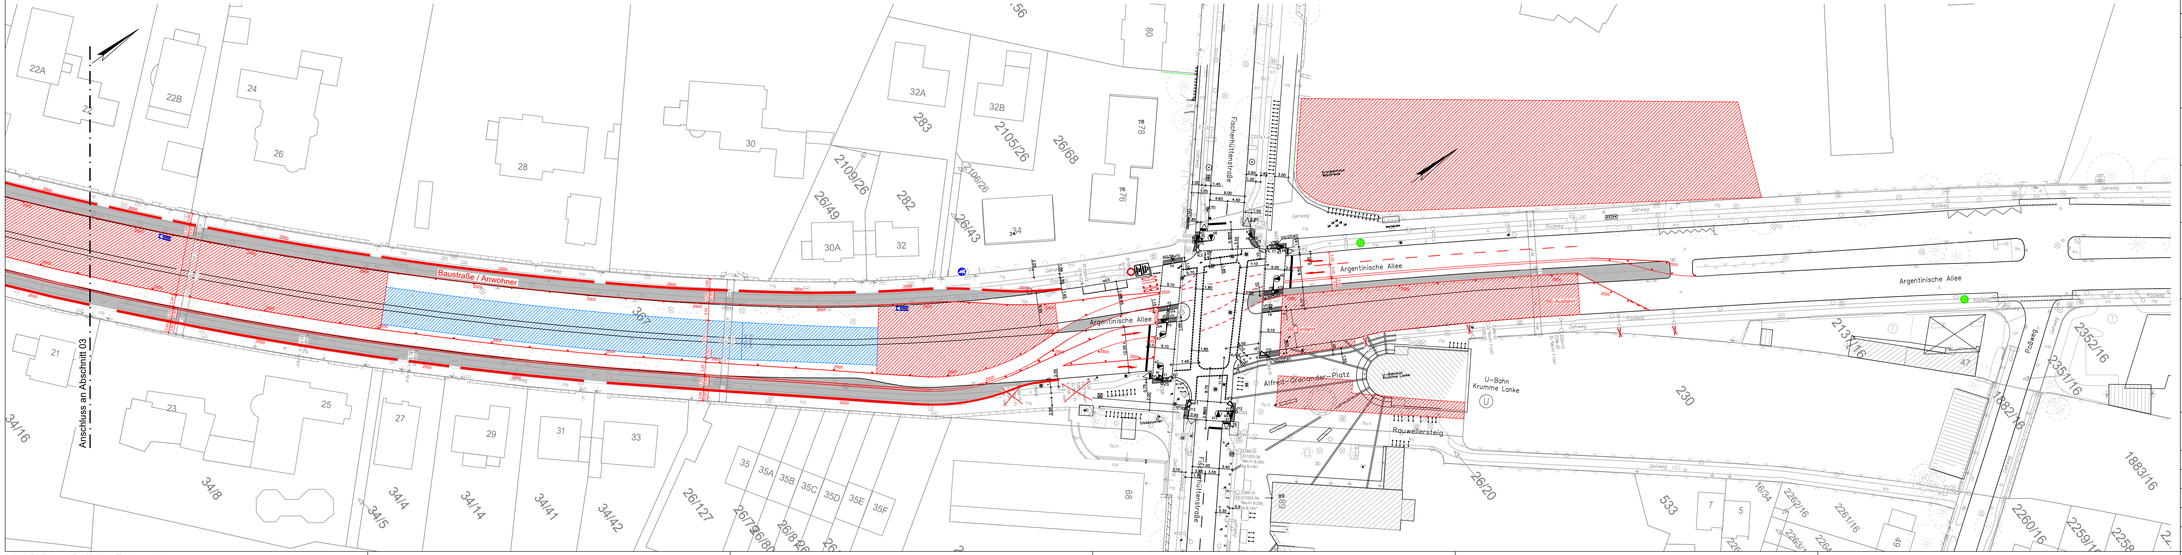

Index	Änderung	Datum	Name

Freigabe-/ Sichtvermerke Fachbereiche BVG / Fachgutachter
Übereinstimmung mit der Fachplanung / Normen / Vorschriften geprüft

Datum BVG-BI-AJ 24	Datum BVG-BI-EA45	Datum BVG-BI-GT3	Datum BVG-VI-VF24
Datum BVG-BI-AJ 25	Datum BVG-BI-EA46	Datum BVG-BI-GT4	Datum BVG-VI-VF11
Datum BVG-BI-EA1	Datum BVG-BI-EA43	Datum BVG-BI-GT5	Datum BVG-BU-KBT2
Datum BVG-BI-EA2	Datum BVG-BI-EA63	Datum BVG-VI-VI21	
Datum BVG-BI-EA42	Datum BVG-BI-AJ12	Datum BVG-VI-VF23	

Zeichnungsnummer — Projekt – Teilprojekt – Ebene – Planart – Projektstatus – Kostengruppe – Nr.Nr. – Parallelnr. – Index
U3_-TUN-00-03-VFP-500-010-F-00

Betriebsleiter	Technische Aufsichtbehörde	Prüfingenieur
Datum	Datum	Datum

Freigabevermerke

Übereinstimmung mit der Ausführungsplanung geprüft	Gleichstellung der Prüfermaßgungen geprüft	Vertragliche Übereinstimmung geprüft	Zur Ausführung freigegeben
Datum Planer	Datum Planer	Datum	Datum Projektleitung

Bauherr
BVG Berliner Verkehrsbetriebe — BVG PROJEKT

Die Übereinstimmung der Zeichnung mit der Ausführung wird bestätigt
Für den AG
Für den AN

QR-Code

Für die Richtigkeit der Planungsunterlagen verantwortlich:
UBMEX
Schüßler-Plan | ISP | WTM Engineers | ZPP Ingenieure

bearbeitet	12.07.24	jus
gezeichnet	12.07.24	dr
geprüft	12.07.24 Datum	Unterschrift

Lageskizze

Dateiname: U3_VZP_Meskiplatz	Projektstatus	Genehmigungsplanung
	Projekt / Teilprojekt	U3 Verlängerung
Maßstab 1:500	Plantitel	Bauzeitliches Verkehrskonzept Bauphase 01
Blattgröße 390 x 1350		Abschnitt 04
Projekt-Nr. A27922		
Bauwerksbuch	Bauwerksnummer	Bahnhof / Linie U3

Zeichnungsnummer: U3_-TUN-00-03-VFP-500-010-F-00

Z:\A3M_U3-MEX\00 Zeichnungen\01 Eigene\20240713_U3_VZP_Meskiplatz_dwg.----