


Die vorliegende Unterlage stellt keinen anordnungsfähigen Verkehrszeichenplan dar und dient lediglich als Grundlage für die Genehmigungsplanung.
 Vorhandene Wegweiser für gesperrte Fahrrichtungen sind außer Kraft zu setzen.
 Vorhandene Festbeschilderung, die der Bau- und Arbeitsstellenbeschilderung widerspricht, ist außer Kraft zu setzen.
 Anliegerzufahrten sowie Lieferverkehr sind zu gewährleisten.

- Legende**
- Z306/— Bestandsbeschilderung und -markierung
 - ▲/— provisorische Beschilderung und Markierung
 - × außer Kraft zu setzende Beschilderung / Markierung
 - provisorische Befestigung
 - ▨ erforderliche BE-Fläche inkl. Verkehrssicherung / Bauzaun
 - ▧ erforderliche Arbeitsfläche / Baugrube
 - ▩ Oberflächenwiederherstellung
 - ▤ prov. Verkehrsführung (Oberfläche geschlossen - Deckelbauweise)

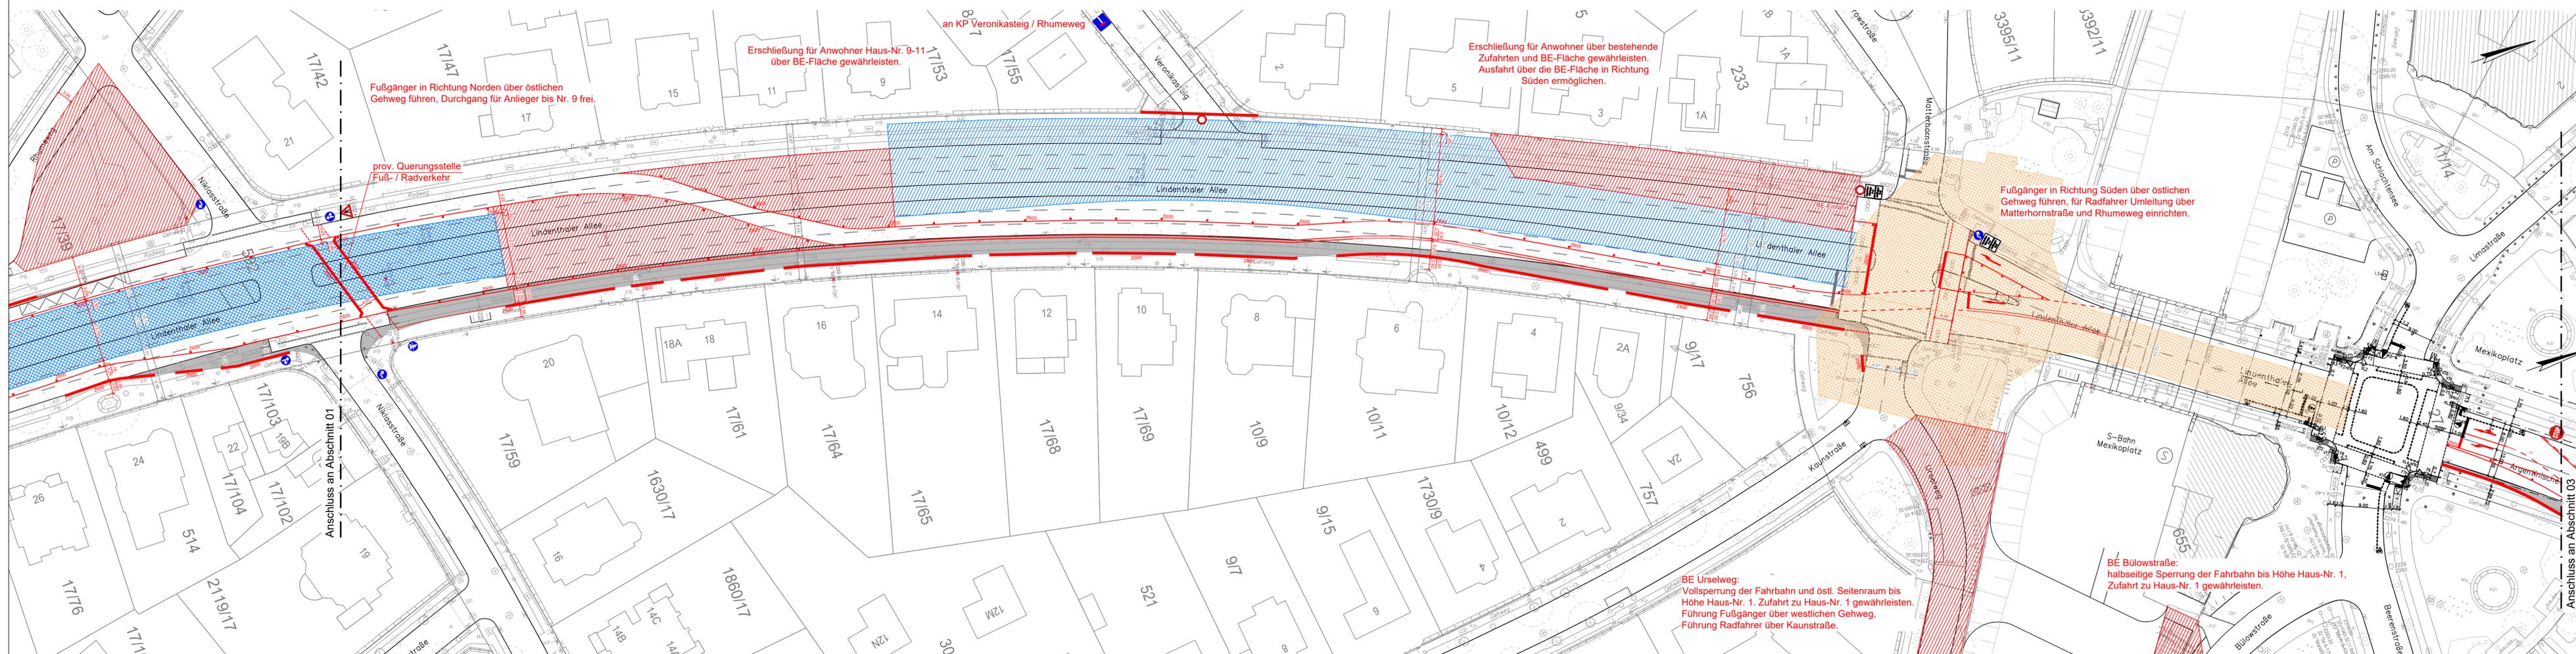

Index	Änderung	Datum	Name
Freigabe-/ Sichtvermerke Fachbereiche BVG / Fachgutachter			
Übereinstimmung mit der Fachplanung / Normen / Vorschriften geprüft			
Datum	BVG BI-UJ 24	Datum	BVG BI-EA43
Datum	BVG BI-UJ 25	Datum	BVG BI-EA46
Datum	BVG BI-EA1	Datum	BVG BI-EA53
Datum	BVG BI-EA2	Datum	BVG BI-EA63
Datum	BVG BI-EA42	Datum	BVG BI-UJ12
Projekt - Teilprojekt - Ebene - Planart - Projektstatus - Kostengruppe - Rd.Nr. - Planstatus - Index			
Zeichnungsnummer U3_-TUN-00-03-VFP-500-020-F-00			
Betriebsleiter	Technische Aufsichtsbehörde		Prüfingenieur
Datum	Datum	Datum	Datum
Freigabevermerke			
Übereinstimmung mit der Ausführungsplanung geprüft		Gleichstellung der Prüferbeiträge geprüft	Vertragliche Übereinstimmung geprüft
Zur Ausführung freigegeben			
Datum	Planer	Datum	Planer
Datum	Datum	Datum	Datum
Bauherr		Die Übereinstimmung der Zeichnung mit der Ausführung wird bestätigt	
Für den AG		Für den AN	
bearbeitet 12.07.24 jus		gezeichnet 12.07.24 dr	
geprüft 12.07.24 Datum		Unterschrift	
QR-Code			
Für die Richtigkeit der Planungsunterlagen verantwortlich:		bearbeitet 12.07.24 jus	
		gezeichnet 12.07.24 dr	
Schüler-Plan ISP WTM Engineers ZPP Ingenieure		geprüft 12.07.24 Datum	
Lageskizze			
Dateiname	Projektstatus Genehmigungsplanung		
_U3_VZP_Mexikoplatz	Projekt / Teilprojekt U3 Verlängerung		
Maßstab 1:500	Plantitel Bauzeitliches Verkehrskonzept		
Blattgröße 390 x 1350	Bauphase 04		
Projekt-Nr. A27922	Abschnitt 02		
Bauwerksbuch	Bauwerksnummer	Bahnhof	Linie U3
Zeichnungsnummer U3_-TUN-00-03-VFP-500-020-F-00			