Die vorliegende Unterlage stellt keinen anordnungsfähigen Verkehrszeichenplan dar und dient ledeglich als Grundlage für die Genehmigungsplanung.
Vorhandene Wegweiser für gesperrte Fahrtrichtungen sind außer Kraft zu setzen.
Vorhandene Festbeschilderung, die der Bau- und Arbeitsstellenbeschilderung widerspricht, ist außer Kraft zu setzen.
Anliegerzufahrten sowie Lieferverkehr sind zu gewährleisten.

Legende

- Z306/ — Bestandsbeschilderung und -markierung
- provisorische Beschilderung und Markierung
- × außer Kraft zu setzende Beschilderung / Markierung
- provisorische Befestigung
- erforderliche BE-Fläche inkl. Verkehrssicherung / Bauzaun
- erforderliche Arbeitsfläche / Baugrube
- Oberflächenwiederherstellung
- prov. Verkehrsführung (Oberfläche geschlossen - Deckelbauweise)

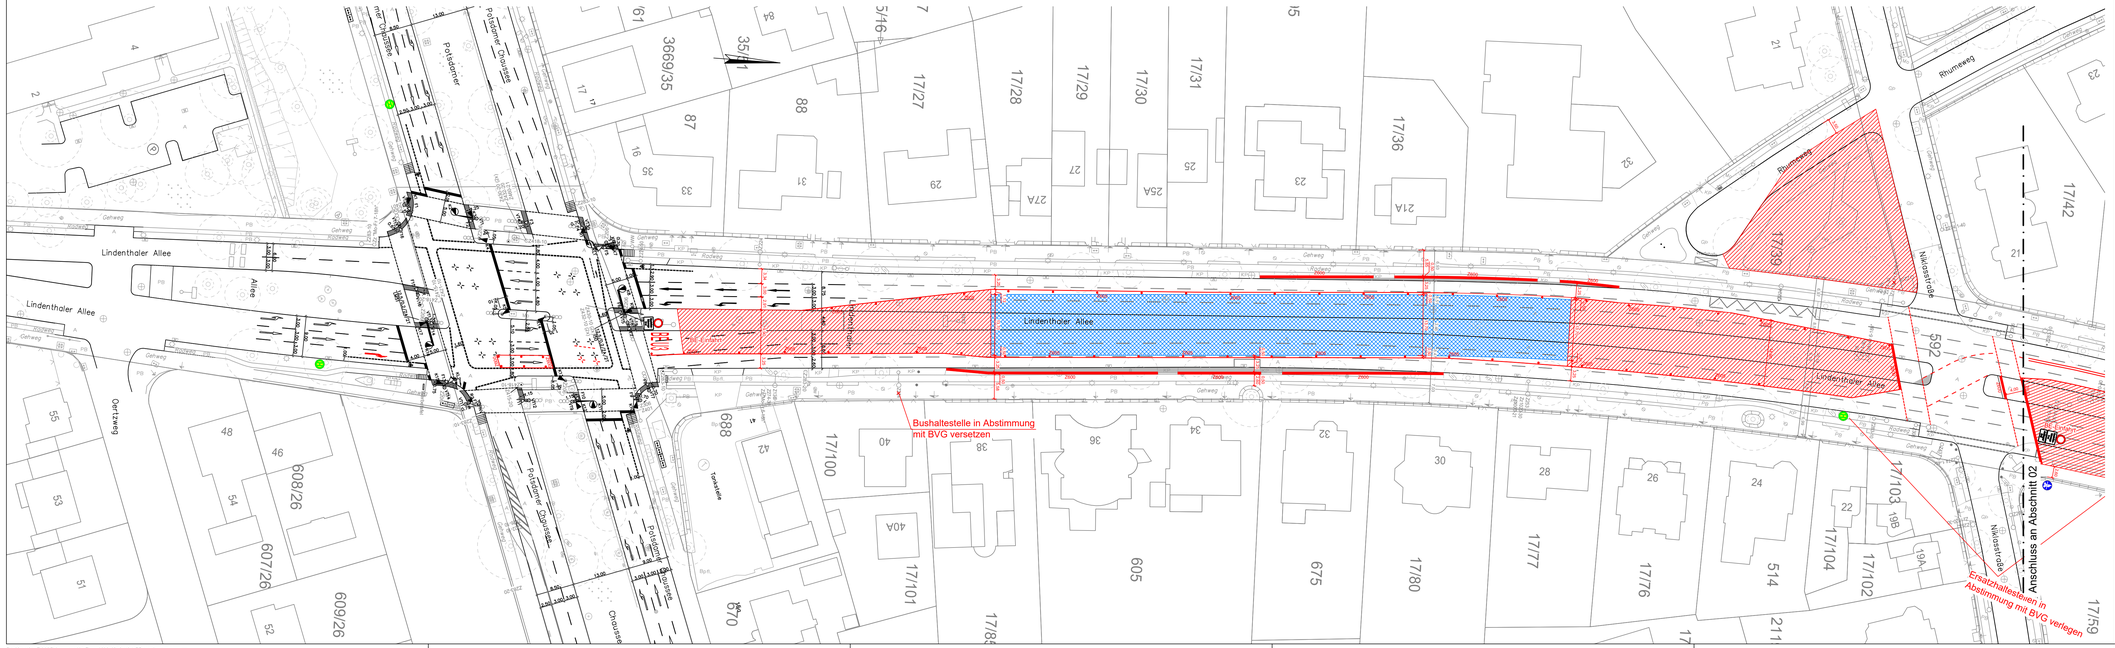

Index	Änderung	Datum	Name

Freigabe-/ Sichtvermerke Fachbereiche BVG / Fachgutachter
Übereinstimmung mit der Fachplanung / Normen / Vorschriften geprüft

Datum	BVG BI-AU 24	Datum	BVG BI-EA43	Datum	BVG BI-GT31	Datum	BVG VI-VF24
Datum	BVG BI-AU 25	Datum	BVG BI-EA46	Datum	BVG BI-GT41	Datum	BVG VI-VF11
Datum	BVG BI-EA1	Datum	BVG BI-EA53	Datum	BVG BI-GT51	Datum	BVG BU-KBT2
Datum	BVG BI-EA2	Datum	BVG BI-EA63	Datum	BVG VI-AV21		
Datum	BVG BI-EA42	Datum	BVG BI-IU12	Datum	BVG VI-VF22		

Zeichnungsnummer — Projekt - Teilprojekt - Ebene - Planart - Projektstatus - Kostengruppe - ifd.Nr. - Planstatus - Index
U3_-TUN-00-03-VFP-500-023-F-00

Betriebsleiter	Technische Aufsichtbehörde	Prüfingenieur
Datum	Datum	Datum

Freigabevermerke

Übereinstimmung mit der Ausführungsplanung geprüft	Gleichstellung der Prüfeintragungen geprüft	Vertragliche Übereinstimmung geprüft	Zur Ausführung freigegeben
Datum Planer	Datum Planer	Datum	Datum Projektleitung

Bauherr
BVG Berliner Verkehrsbetriebe — BVG PROJEKT

Die Übereinstimmung der Zeichnung mit der Ausführung wird bestätigt
Für den AG
Für den AN

QR-Qode
Für die Richtigkeit der Planungsunterlagen verantwortlich:
U3 MEX
Schüßler-Plan | ISP | WTM Engineers | ZPP Ingenieure

bearbeitet	12.07.24	jus	
gezeichnet	12.07.24	dr	
geprüft	12.07.24 Datum	Unterschrift	

Lageskizze

Potsdamer Chaussee
Lindenthaler Allee
Nikolastraße
Anschluss an Abschnitt 20
Textilhaus
Gertzweg
Rhumeweg
Bushaltestelle versetzen in Abstimmung mit BVG
Ersatzhaltestellen in Abstimmung mit BVG verlegen
Bauzaun
Baustraße
Baustraße
Baustellenzufahrt
Baustellenzufahrt
Baustellenzufahrt