


Die vorliegende Unterlage stellt keinen anordnungsfähigen Verkehrszeichenplan dar und dient lediglich als Grundlage für die Genehmigungsplanung. Vorhandene Wegweiser für gesperrte Fahrrichtungen sind außer Kraft zu setzen. Vorhandene Festbeschilderung, die der Bau- und Arbeitsstellenbeschilderung widerspricht, ist außer Kraft zu setzen. Anliegerzufahrten sowie Lieferverkehr sind zu gewährleisten.

- Legende**
- Z306/— Bestandsbeschilderung und -markierung
  - ▲ / — provisorische Beschilderung und Markierung
  - × außer Kraft zu setzende Beschilderung / Markierung
  - provisorische Befestigung
  - ▨ erforderliche BE-Fläche inkl. Verkehrssicherung / Bauzaun
  - ▧ erforderliche Arbeitsfläche / Baugrube
  - ▩ Oberflächenwiederherstellung
  - ▤ prov. Verkehrsführung (Oberfläche geschlossen - Deckelbauweise)

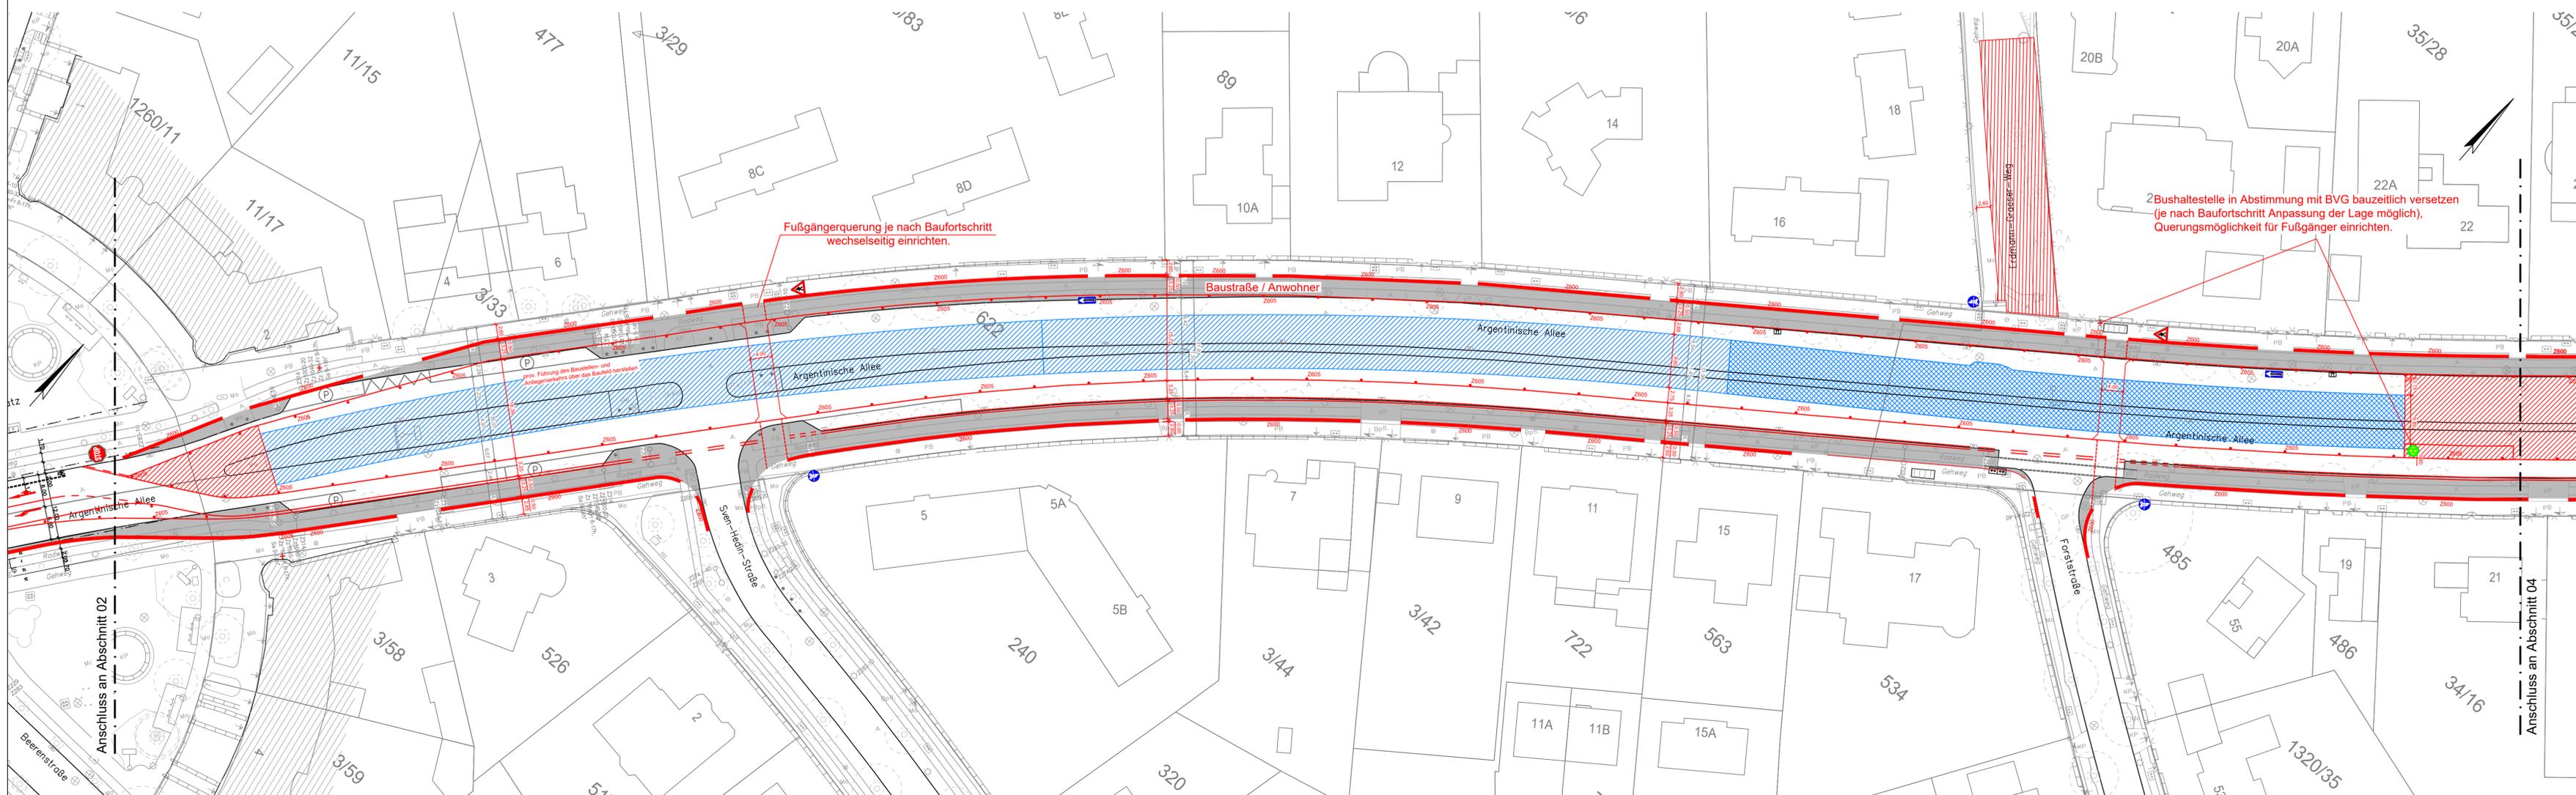

Index	Änderung	Datum	Name
Freigabe-/ Sichtvermerke Fachbereiche BVG / Fachgutachter			
Übereinstimmung mit der Fachplanung / Normen / Vorschriften geprüft			
Datum	BVG BI-U 24	Datum	BVG BI-EA43
Datum	BVG BI-EA44	Datum	BVG BI-GT31
Datum	BVG BI-U 25	Datum	BVG BI-EA46
Datum	BVG BI-EA1	Datum	BVG BI-EA53
Datum	BVG BI-EA2	Datum	BVG BI-EA63
Datum	BVG BI-EA42	Datum	BVG BI-U12
Datum	BVG BI-EA43	Datum	BVG VI-VF23
Zeichnungsnummer <b>U3_-TUN-00-03-VFP-500-025-F-00</b>			
Betriebsleiter	Technische Aufsichtsbehörde	Prüfungsinstitut	
Datum	Datum	Datum	
Freigabevermerke			
Übereinstimmung mit der Ausführungsplanung geprüft	Gleichstellung der Prüfertragungen geprüft	Vertragliche Übereinstimmung geprüft	Zur Ausführung freigegeben
Datum	Planer	Datum	Planer
Datum	Datum	Datum	Datum
Bauherr <b>BVG Berliner Verkehrsbetriebe</b> <b>BVG PROJEKT</b>			
Die Übereinstimmung der Zeichnung mit der Ausführung wird bestätigt			
Für den AG			
Für den AN			
QR-Code	Für die Richtigkeit der Planungsunterlagen verantwortlich:		
	bearbeitet	12.07.24	jus
	gezeichnet	12.07.24	dr
	geprüft	12.07.24	Unterschrift
Lageskizze			
Dateiname	Projektstatus	<b>Genehmigungsplanung</b>	
U3_VZP_Mexikoplatz	Projekt / Teilprojekt	<b>U3 Verlängerung</b>	
Maßstab 1:500	Plantitel	<b>Bauzeitliches Verkehrskonzept</b>	
Blattgröße 390 x 1160	<b>Bauphase 05</b>		
Projekt-Nr. A27922	Abschnitt 03		
Bauwerksbuch	Bauwerksnummer	Bahnhof	Linie U3
Zeichnungsnummer <b>U3_-TUN-00-03-VFP-500-025-F-00</b>			