


Die vorliegende Unterlage stellt keinen anordnungsfähigen Verkehrszeichenplan dar und dient lediglich als Grundlage für die Genehmigungsplanung.
Vorhandene Wegweiser für gesperrte Fahrrichtungen sind außer Kraft zu setzen.
Vorhandene Festbeschilderung, die der Bau- und Arbeitsstellenbeschilderung widerspricht, ist außer Kraft zu setzen.
Anliegerzufahrten sowie Lieferverkehr sind zu gewährleisten.

Legende

- Z306/— Bestandsbeschilderung und -markierung
- / — provisorische Beschilderung und Markierung
- × außer Kraft zu setzende Beschilderung / Markierung
- provisorische Befestigung
- ▨ erforderliche BE-Fläche inkl. Verkehrssicherung / Bauzaun
- ▧ erforderliche Arbeitsfläche / Baugrube
- ▩ Oberflächenwiederherstellung
- ▤ prov. Verkehrsführung (Oberfläche geschlossen - Deckelbauweise)

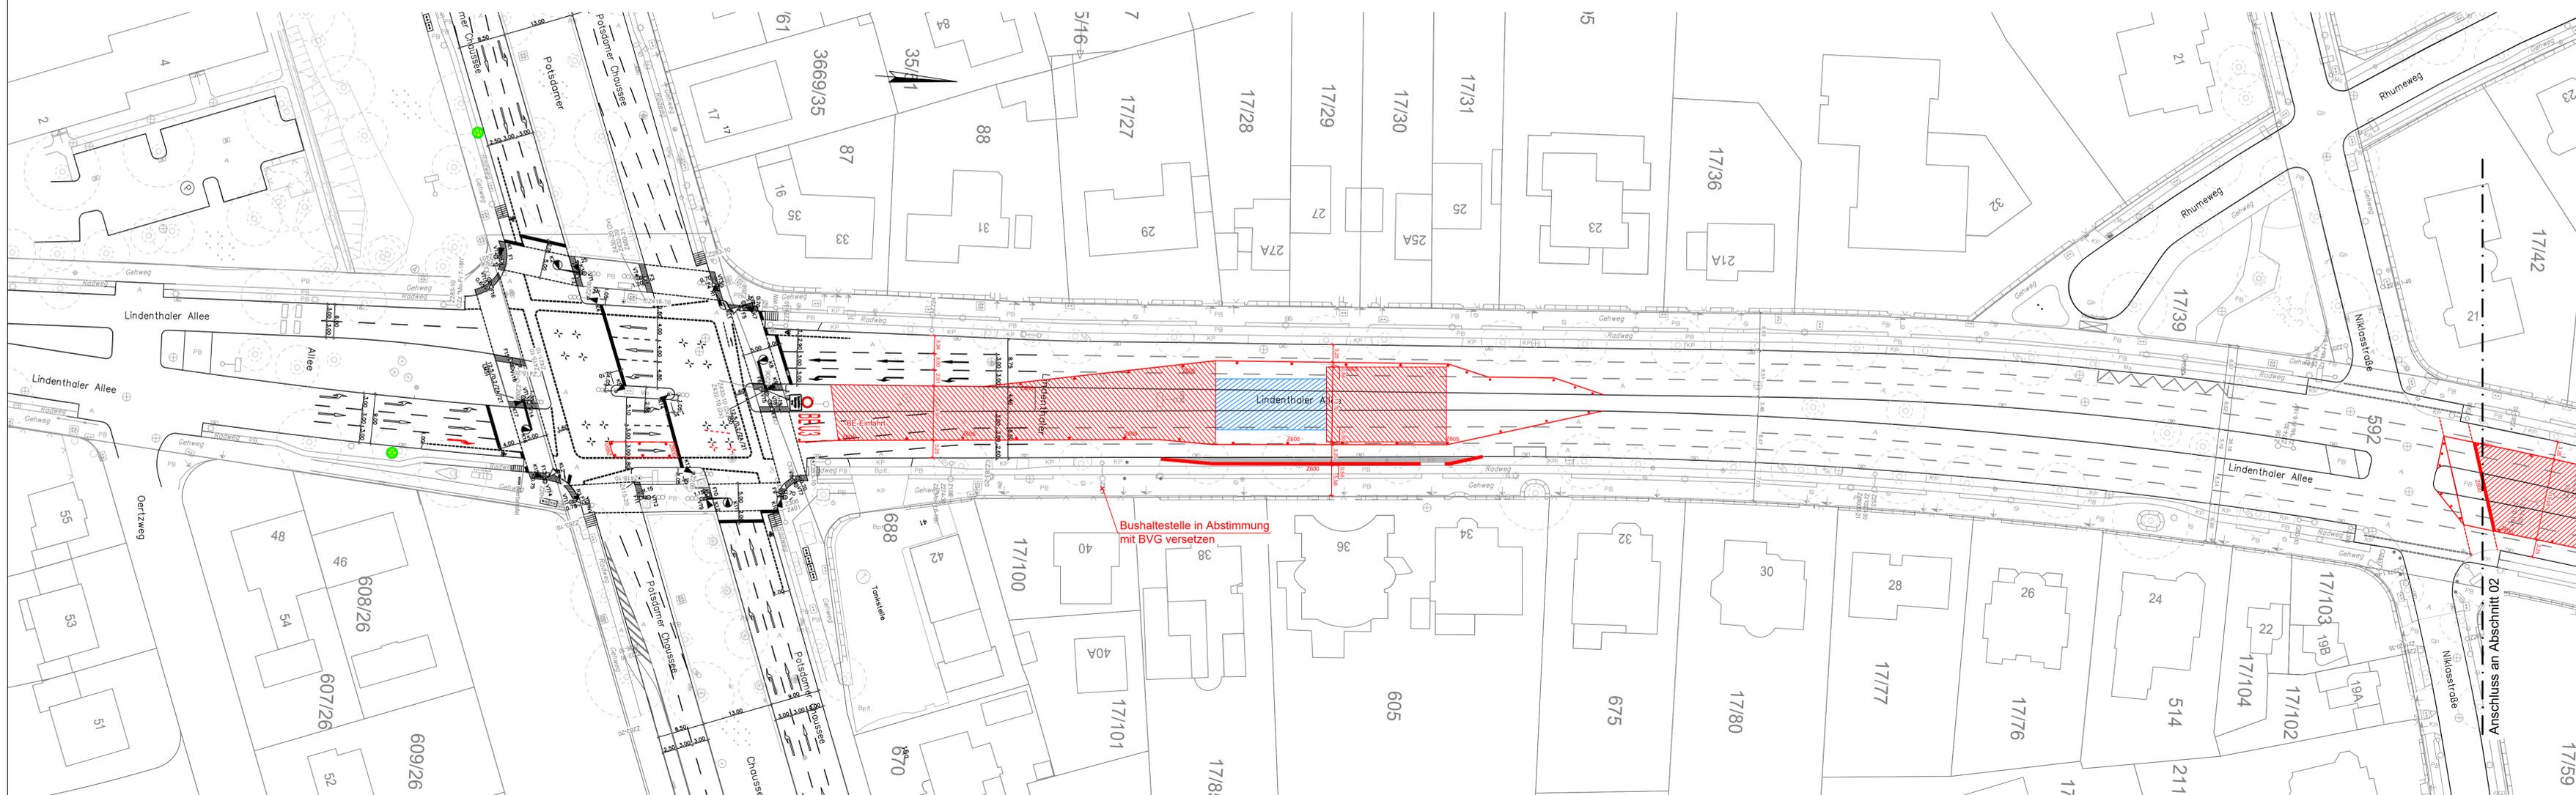

Index	Änderung	Datum	Name		
Freigabe-/ Sichtvermerke Fachbereiche BVG / Fachgutachter					
Übereinstimmung mit der Fachplanung / Normen / Vorschriften geprüft					
Datum	BVG BI-UJ 24	Datum	BVG BI-EA43	Datum	BVG BI-GT31
Datum	BVG BI-UJ 25	Datum	BVG BI-EA46	Datum	BVG BI-GT41
Datum	BVG BI-EA1	Datum	BVG BI-EA53	Datum	BVG BI-GT51
Datum	BVG BI-EA2	Datum	BVG BI-EA63	Datum	BVG VI-AV21
Datum	BVG BI-EA42	Datum	BVG BI-UJ12	Datum	BVG VI-VF23
Zeichnungsnummer U3_-TUN-00-03-VFP-500-027-F-00					
Betriebsleiter		Technische Aufsichtsbehörde		Prüfingenieur	
Datum	Datum	Datum	Datum	Datum	Datum
Freigabevermerke					
Übereinstimmung mit der Ausführungsplanung geprüft	Gleichstellung der Prüfertragungen geprüft	Vertragliche Übereinstimmung geprüft	Zur Ausführung freigegeben		
Datum	Planer	Datum	Planer	Datum	Projektleitung
Bauherr BVG Berliner Verkehrsbetriebe			Die Übereinstimmung der Zeichnung mit der Ausführung wird bestätigt		
BVG PROJEKT			Für den AG		
QR-Code			Für die Richtigkeit der Planungsunterlagen verantwortlich:		
 Schüler-Plan ISP WTM Engineers ZPP Ingenieure			bearbeitet 12.07.24 jus		
			gezeichnet 12.07.24 dr		
			geprüft 12.07.24 Datum Unterschrift		
Lageskizze					
Dateiname		Projektstatus Genehmigungsplanung			
_U3_VZP_Mexikoplatz		Projekt / Teilprojekt U3 Verlängerung			
Maßstab 1:500		Plantitel Bauzeitliches Verkehrskonzept			
Blattgröße 390 x 1160		Bauphase 06			
Projekt-Nr. A27922		Abschnitt 01			
Bauwerksbuch		Bauwerksnummer		Bahnhof	Linie U3
Zeichnungsnummer U3_-TUN-00-03-VFP-500-027-F-00					