


Die vorliegende Unterlage stellt keinen anordnungsfähigen Verkehrszeichenplan dar und dient lediglich als Grundlage für die Genehmigungsplanung.  
Vorhandene Wegweiser für gesperrte Fahrrichtungen sind außer Kraft zu setzen.  
Vorhandene Festbeschilderung, die der Bau- und Arbeitsstellenbeschilderung widerspricht, ist außer Kraft zu setzen.  
Anliegerzufahrten sowie Lieferverkehr sind zu gewährleisten.

**Legende**

- Z306/— Bestandsbeschilderung und -markierung
- ▲ / — provisorische Beschilderung und Markierung
- × außer Kraft zu setzende Beschilderung / Markierung
- provisorische Befestigung
- ▨ erforderliche BE-Fläche inkl. Verkehrssicherung / Bauzaun
- ▧ erforderliche Arbeitsfläche / Baugrube
- ▩ Oberflächenwiederherstellung
- ▤ prov. Verkehrsführung (Oberfläche geschlossen - Deckelbauweise)

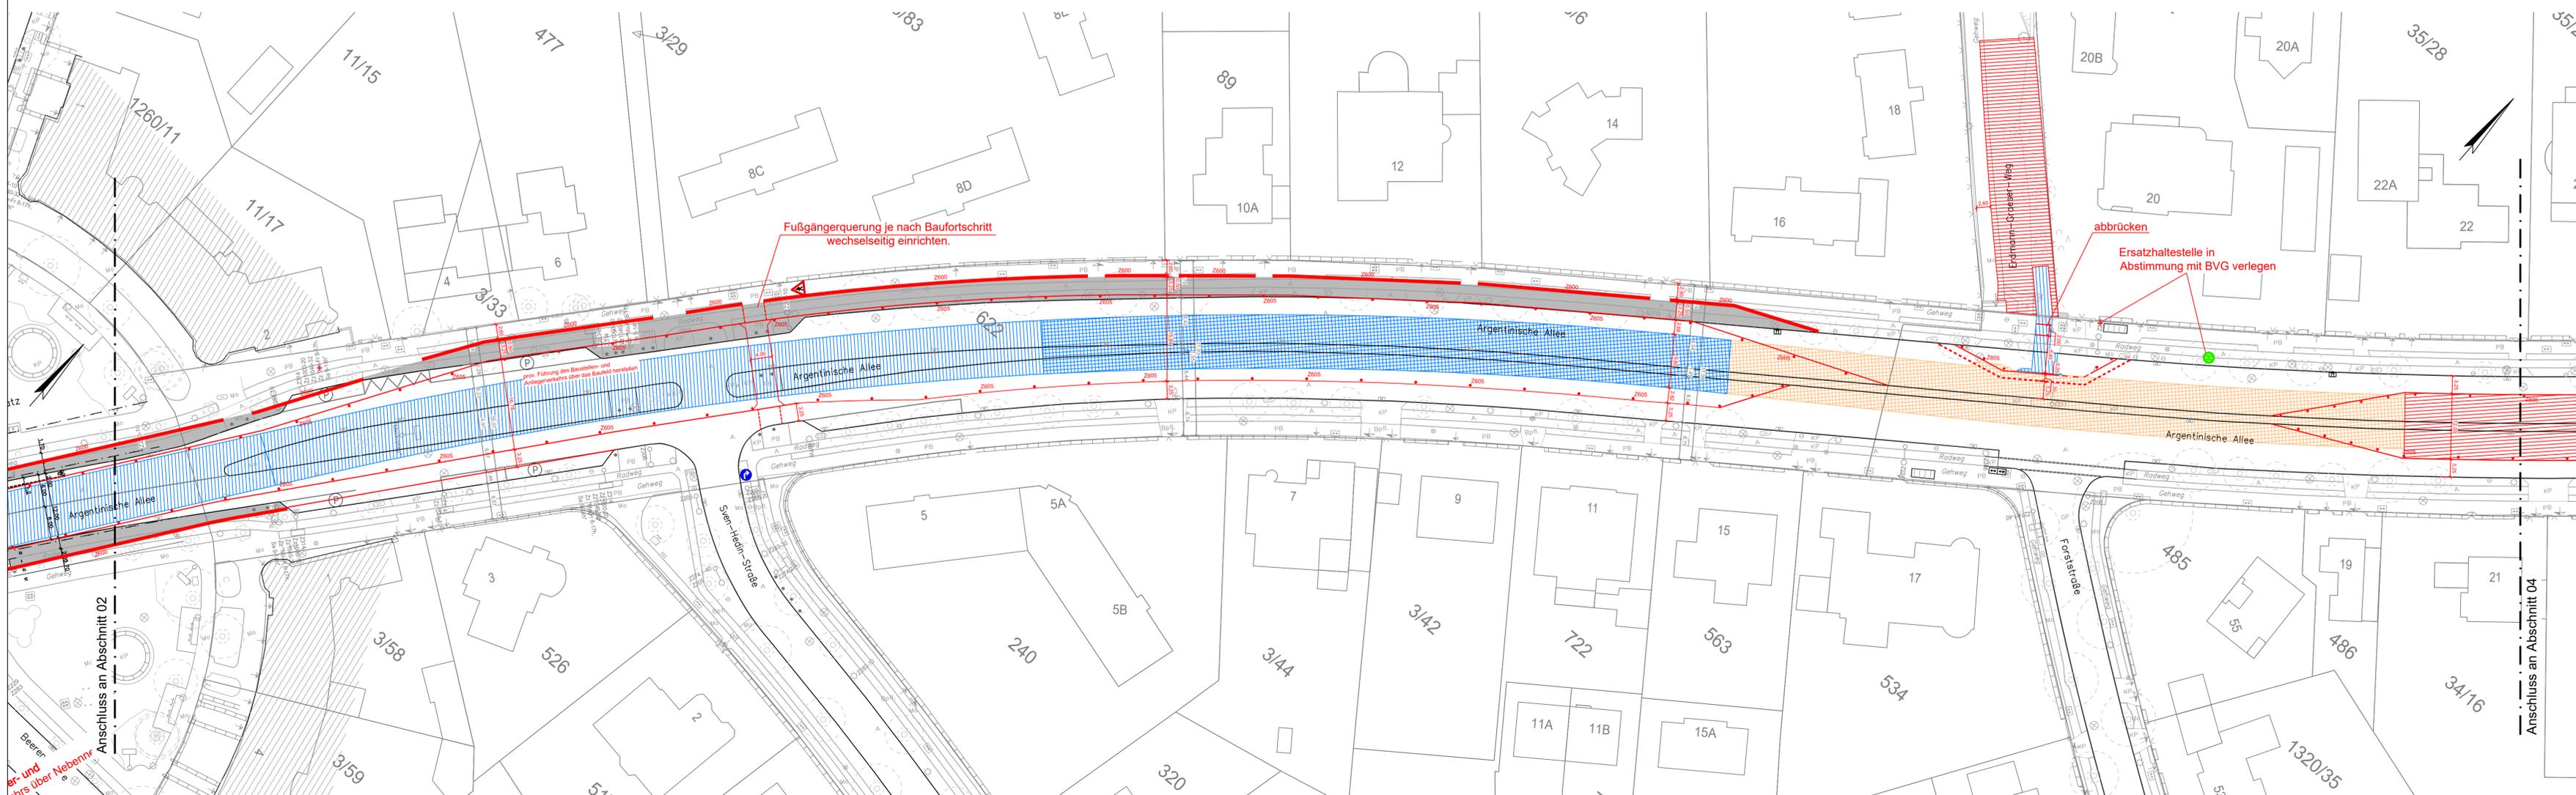

Index	Änderung	Datum	Name
Freigabe-/ Sichtvermerke Fachbereiche BVG / Fachgutachter			
Übereinstimmung mit der Fachplanung / Normen / Vorschriften geprüft			
Datum	BVG BI-U 24	Datum	BVG BI-EA43
Datum	BVG BI-EA44	Datum	BVG BI-GT31
Datum	BVG BI-U 25	Datum	BVG BI-EA46
Datum	BVG BI-EA1	Datum	BVG BI-EA53
Datum	BVG BI-EA2	Datum	BVG BI-GT51
Datum	BVG BI-EA42	Datum	BVG BI-EA63
Datum	BVG BI-EA42	Datum	BVG BI-AV21
Datum	BVG BI-EA42	Datum	BVG BI-U12
Datum	BVG BI-EA42	Datum	BVG VI-VF23
Zeichnungsnummer <b>U3_-TUN-00-03-VFP-500-029-F-00</b>			
Betriebsleiter		Technische Aufsichtsbehörde	
Prüfungsjahr		Prüfungsjahr	
Datum	Datum	Datum	Datum
Freigabevermerke			
Übereinstimmung mit der Ausführungsplanung geprüft	Gleichstellung der Prüfertragungen geprüft	Vertragliche Übereinstimmung geprüft	Zur Ausführung freigegeben
Datum	Planer	Datum	Planer
Datum	Datum	Datum	Datum
Bauherr		Die Übereinstimmung der Zeichnung mit der Ausführung wird bestätigt	
Für den AG		Für den AN	
QR-Code			
Für die Richtigkeit der Planungsunterlagen verantwortlich:		bearbeitet	12.07.24 jus
		gezeichnet	12.07.24 dr
		geprüft	12.07.24 Datum Unterschrift
Lageskizze			
Dateiname		Projektstatus	
_U3_VZP_Mexikoplatz		Genehmigungsplanung	
Maßstab 1:500		Projekt / Teilprojekt U3 Verlängerung	
Blattgröße 390 x 1160		Plantitel Bauzeitliches Verkehrskonzept	
Projekt-Nr. A27922		Bauphase 06	
Bauwerksbuch		Abschnitt 03	
Bauwerksnummer		Bahnhof	Linie U3
Zeichnungsnummer <b>U3_-TUN-00-03-VFP-500-029-F-00</b>			