


Die vorliegende Unterlage stellt keinen anordnungsfähigen Verkehrszeichenplan dar und dient lediglich als Grundlage für die Genehmigungsplanung.
Vorhandene Wegweiser für gesperrte Fahrrichtungen sind außer Kraft zu setzen.
Vorhandene Festbeschilderung, die der Bau- und Arbeitsstellenbeschilderung widerspricht, ist außer Kraft zu setzen.
Anliegerzufahrten sowie Lieferverkehr sind zu gewährleisten.

- Legende**
- Z306/— Bestandsbeschilderung und -markierung
 - ▲ / — provisorische Beschilderung und Markierung
 - × außer Kraft zu setzende Beschilderung / Markierung
 - provisorische Befestigung
 - ▨ erforderliche BE-Fläche inkl. Verkehrssicherung / Bauzaun
 - ▧ erforderliche Arbeitsfläche / Baugrube
 - ▩ Oberflächenwiederherstellung
 - ▤ prov. Verkehrsführung (Oberfläche geschlossen - Deckelbauweise)

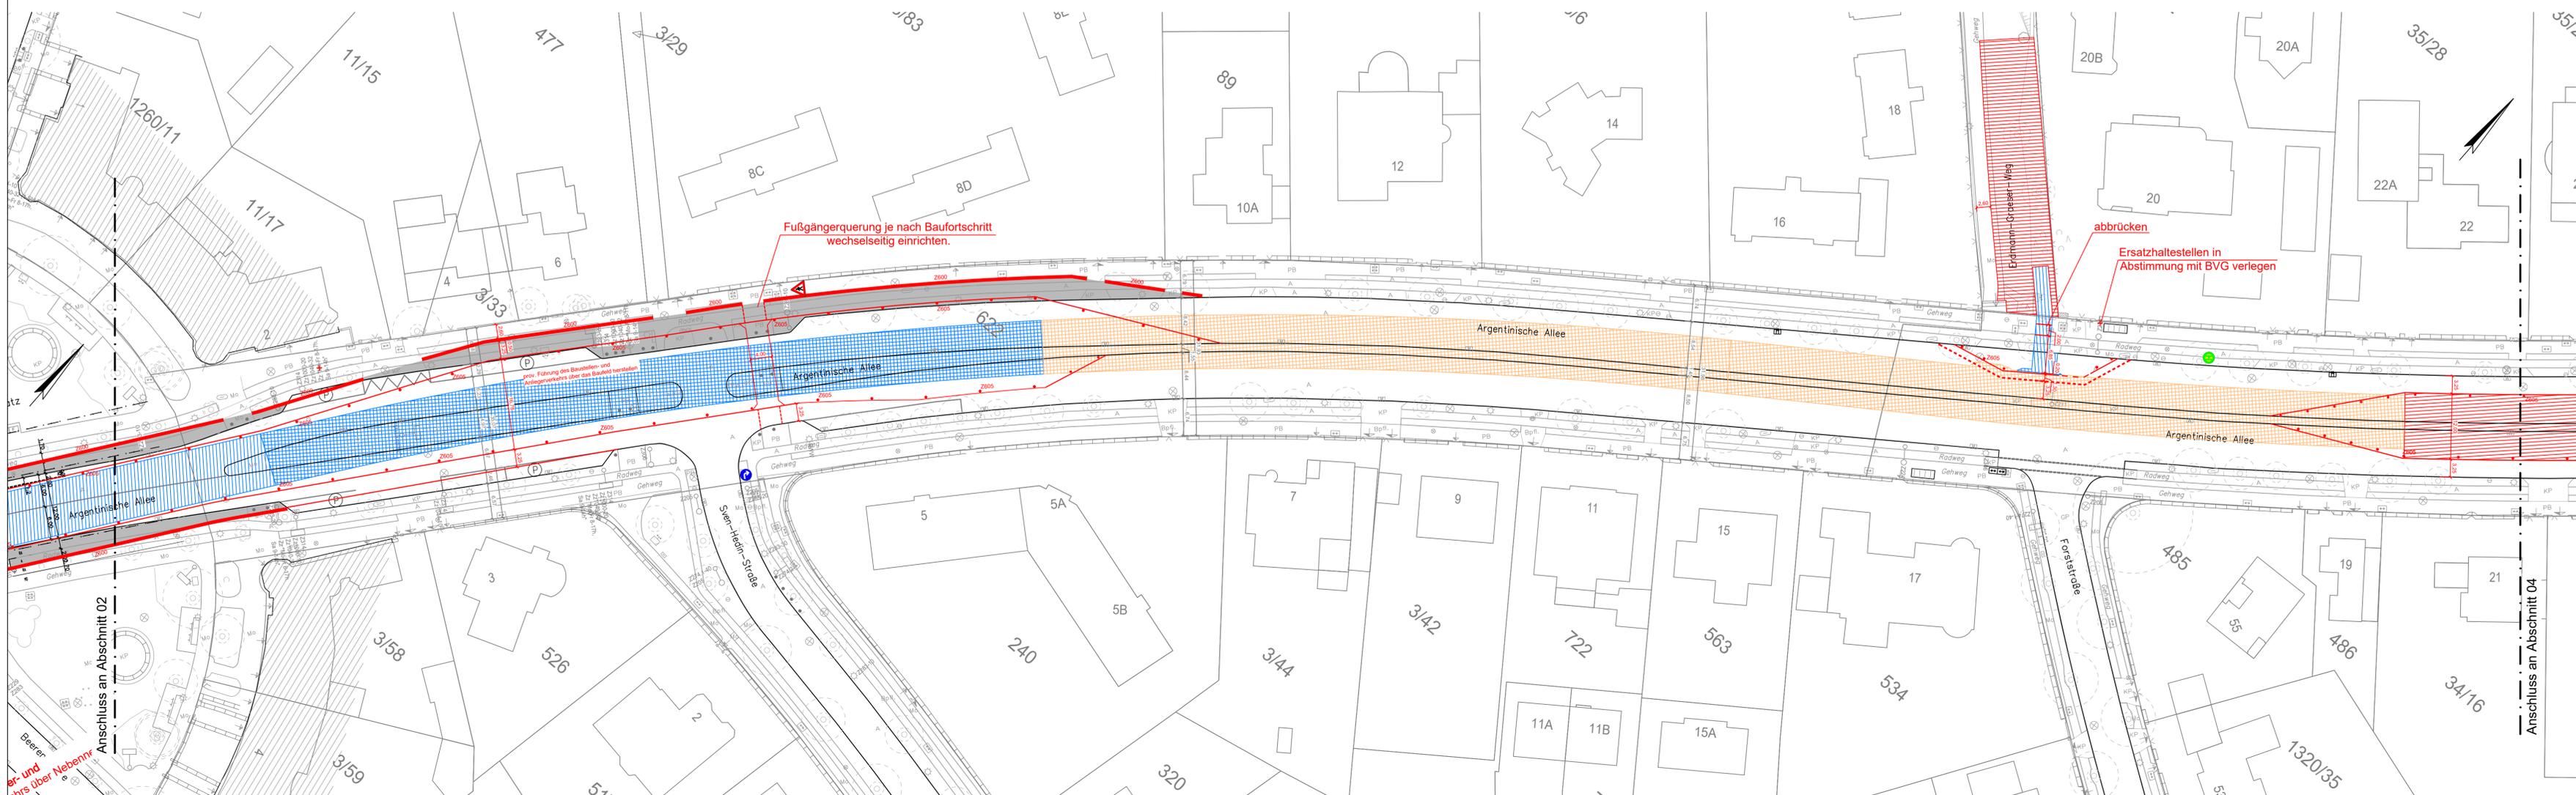

Index	Änderung	Datum	Name
Freigabe-/ Sichtvermerke Fachbereiche BVG / Fachgutachter			
Übereinstimmung mit der Fachplanung / Normen / Vorschriften geprüft			
Datum	BVG BI-U 24	Datum	BVG BI-EA43
Datum	BVG BI-EA46	Datum	BVG BI-GT14
Datum	BVG BI-EA1	Datum	BVG BI-EA53
Datum	BVG BI-EA2	Datum	BVG BI-EA63
Datum	BVG BI-EA42	Datum	BVG BI-U12
Datum	BVG BI-GT13	Datum	BVG VI-VF24
Datum	BVG VI-VF11	Datum	BVG BU-KBT2
Datum	BVG VI-AV21	Datum	BVG VI-VF23


Zeichnungsnummer: **U3_-TUN-00-03-VFP-500-032-F-00**

Betriebsleiter	Technische Aufsichtsbehörde	Prüfungsinstitut
Datum	Datum	Datum

Freigabevermerke	Übereinstimmung mit der Ausführungsplanung geprüft	Gleichstellung der Prüfertragungen geprüft	Vertragliche Übereinstimmung geprüft	Zur Ausführung freigegeben
Datum	Planer	Datum	Planer	Datum

Bauherr	BVG Berliner Verkehrsbetriebe	BVG PROJEKT
Die Übereinstimmung der Zeichnung mit der Ausführung wird bestätigt		
Für den AG		
Für den AN		

QR-Code	Für die Richtigkeit der Planungsunterlagen verantwortlich:	bearbeitet	12.07.24	jus
 Schüler-Plan ISP WTM Engineers ZPP Ingenieure		gezeichnet	12.07.24	dr
		geprüft	12.07.24	Unterschrift

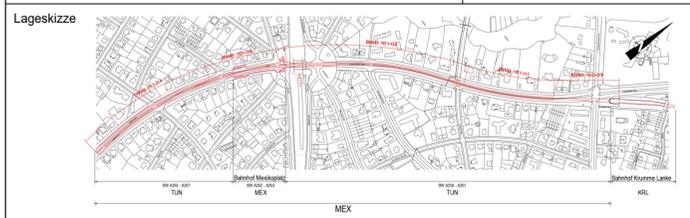

Dateiname	Projektstatus	Genehmigungsplanung		
U3_VZP_Mexikoplatz	Projekt / Teilprojekt	U3 Verlängerung		
Maßstab	1:500	Plantitel	Bauzeitliches Verkehrskonzept	
Blattgröße	390 x 1160	Plantitel	Bauphase 07	
Projekt-Nr.	A27922	Abschnitt 02		
Bauwerksbuch	Bauwerksnummer	Bahnhof	Linie U3	
Zeichnungsnummer	U3_-TUN-00-03-VFP-500-032-F-00			