

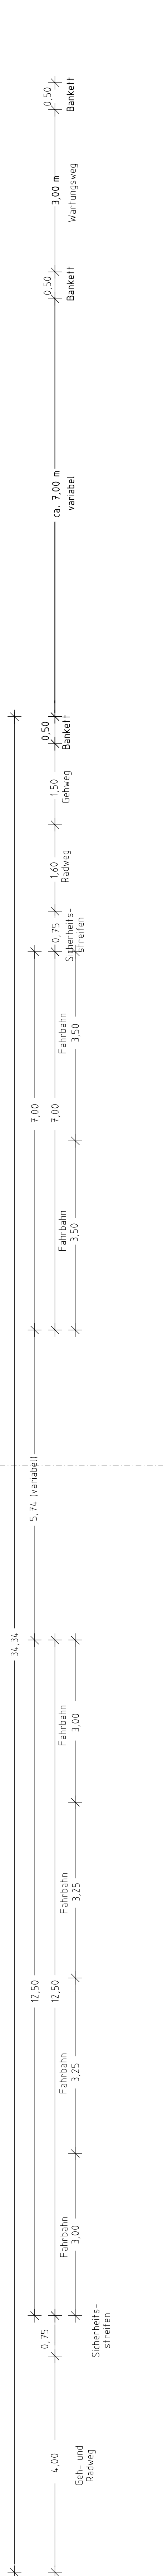
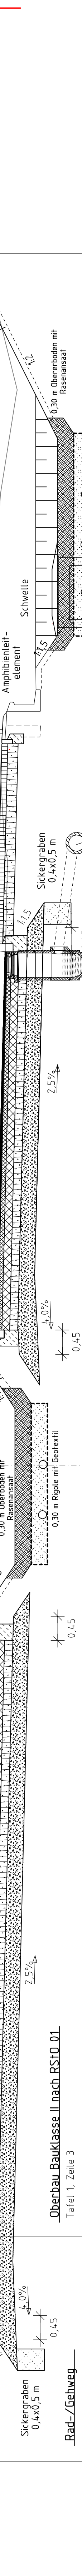


Land Berlin

0+045

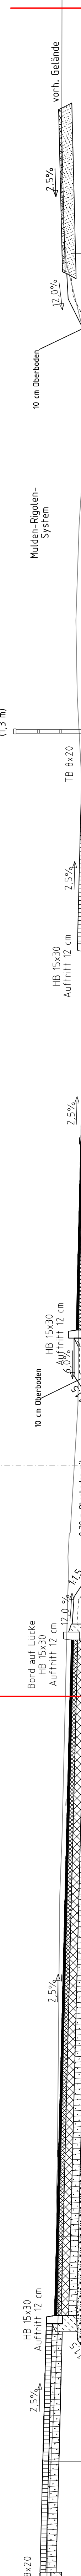

von Bau-km 0+020 bis
Bau-km 0+060

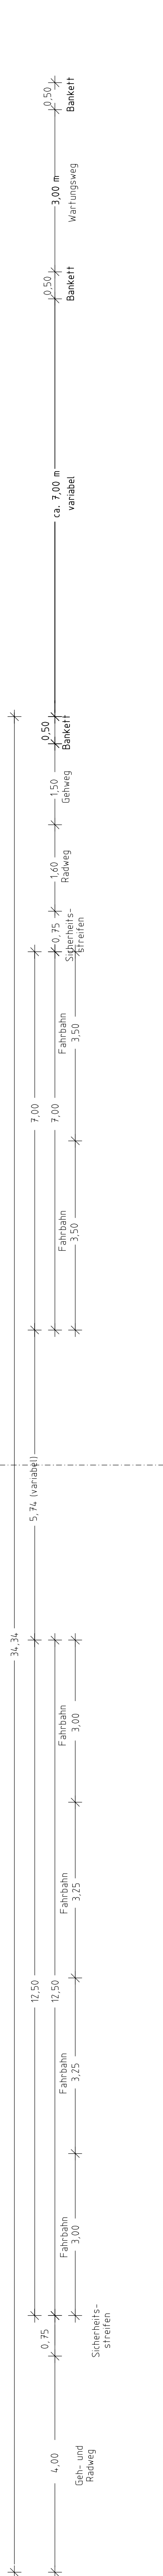

<p>Land Brandenburg</p> <p>Landesbetrieb Straßenwesen Dezernat Planung Ost</p> <p>Senatsverwaltung für Mobilität, Verkehr, Klimaschutz und Umwelt (Abteilung - Tiefbau)</p>		<p>Land Berlin</p> <p>Senatsverwaltung für Mobilität, Verkehr, Klimaschutz und Umwelt</p>	
<p>a Fahrbahnbreiten, Breite Mulden-Rigolen-System</p> <p>a Beschriftung</p>	<p>15.03.23</p> <p>28.01.20</p>	<p>gez.Kolb</p> <p>gez.Kolb</p>	<p>Kolb</p> <p>Kolb</p>
<p>Nr. _____</p> <p>Art der Änderung _____</p> <p>Datum _____</p> <p>Name _____</p> <p>Unterschrift _____</p>		<p>_____</p> <p>_____</p> <p>_____</p> <p>_____</p>	
<p>LAND BRANDENBURG</p> <p>Landesbetrieb Straßenwesen Dezernat Planung Ost</p> <p>Senatsverwaltung für Mobilität, Verkehr, Klimaschutz und Umwelt (Abteilung - Tiefbau)</p>		<p>Land Berlin</p> <p>Senatsverwaltung für Mobilität, Verkehr, Klimaschutz und Umwelt</p>	
<p>Strasse: L 33</p> <p>nächster Ort: Hönöw</p>	<p>Baulänge: 2,430 km</p> <p>Bau-km: 0+000 bis 2+430</p> <p>Betriebs-Km: _____</p> <p>NK 33344 7007 Abs. 425, km 0,505 bis</p> <p>NK 33344 7008 Abs. 420, km 0,064</p>	<p>Umrang Nr.: 6</p> <p>Blatt-Nr.: la</p> <p>Maßstab 1:50</p> <p>Format _____</p>	<p>KREBS+KIEFER</p> <p>Dezernat 2-4</p> <p>10397 Berlin</p>
<p>Planfeststellung</p> <p>Vierstreifiger Ausbau der L 33 Hönöw - Stendaler Straße (Berlin)</p>		<p>Strassenquerschnitt</p> <p>0+040</p>	
<p>Antragssteller: Landesbetrieb Straßenwesen-Dezernat, Planung Ost</p> <p>Senatsverwaltung für Mobilität, Verkehr, Klimaschutz und Umwelt</p> <p>gez. Franke Berlin, den 30.09.24</p>		<p>in der Zeit vom _____ bis _____</p> <p>Satzungsgemäß ausgelegt</p> <p>Festgestellt gemäß Beschluss vom heutigen Tage</p>	
<p>in der Stadt/Gemeinde/Amt _____</p> <p>Zeit und Ort der Auslegung sind ortsüblich bekannt gemacht worden.</p> <p>Stadt/Gemeinde/Amt _____</p> <p>(Dienstseigel)</p>		<p>Hoppegarten, den _____</p> <p>Landesamt für Bauen und Verkehr</p> <p>Im Auftrag</p> <p>(Dienstseigel)</p> <p>_____ (Unterschrift)</p>	
<p>Der Plan hat vom _____ bis _____ öffentlich ausgelegt.</p> <p>Antragsbehörde: Senatsverwaltung für Mobilität, Verkehr, Klimaschutz und Umwelt</p> <p>Senatsverwaltung für Stadtentwicklung, Bauen und Wohnen VI/GI</p> <p>Berlin, den _____</p>		<p>Planfeststellungsbehörde: Senatsverwaltung für Mobilität, Verkehr, Klimaschutz und Umwelt</p> <p>Berlin, den _____</p>	