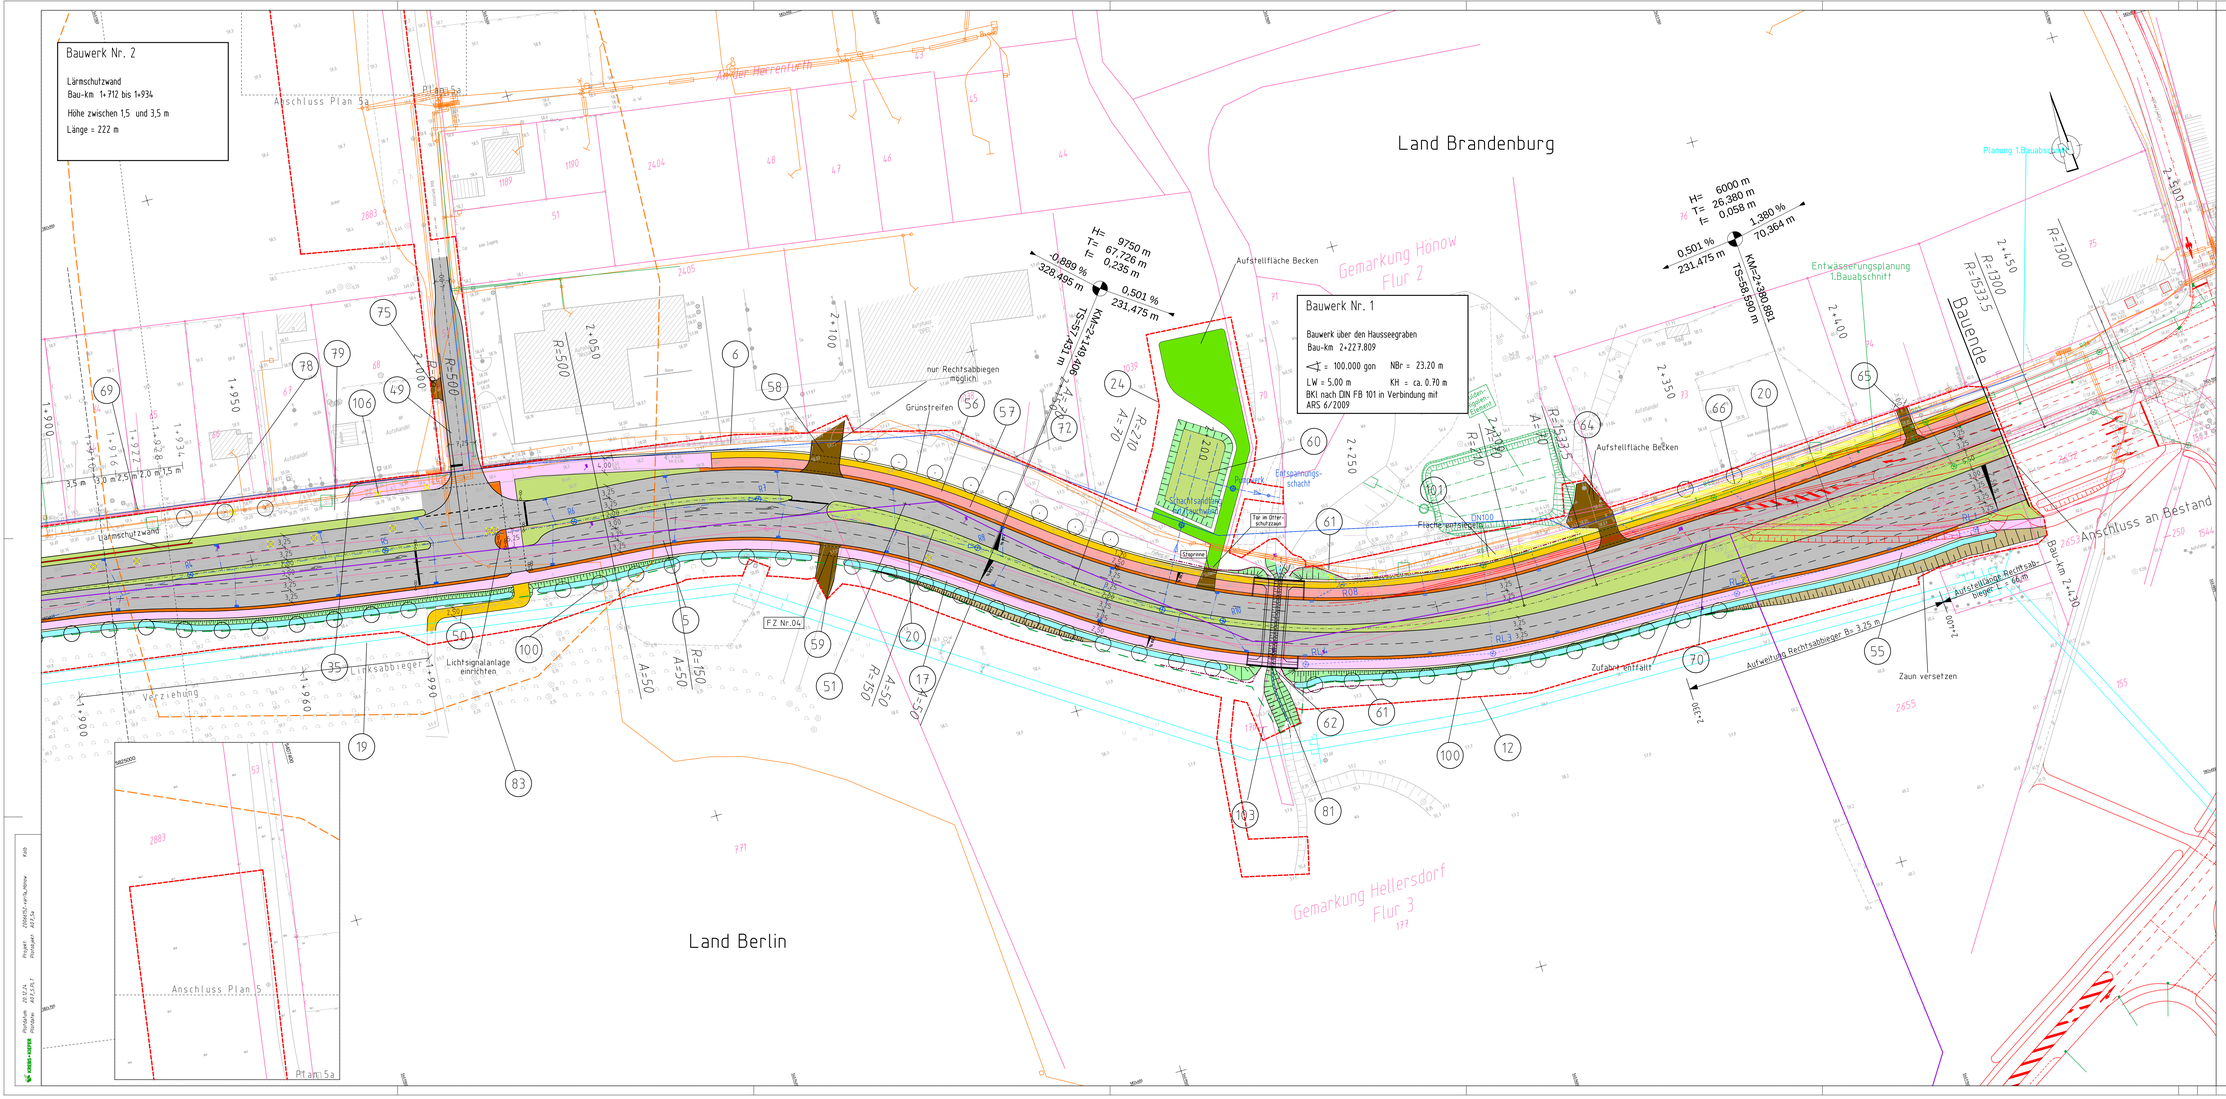

Zeichenerklärung

Bestand

- Einschnittsböschung
- Versickermulde
- Bankett
- Fahrbahn
- Bankett
- Dammböschung
- Flurstücksgrenze
- Flurgrenze
- Landesgrenze
- Straßenbegrenzungs-Linie Land Berlin
- Bodendenkmal (Begrenzungslinie)

Planung

- Grundstückszufahrt (GZ Nr.)
- Feldzufahrt (FZ Nr.)
- Geh- /Radweg
- Radweg
- Sicherheitsstreifen
- Grünfläche
- befest. Wirtschaftsweg
- Amphibienleiteinrichtung
- Amph/Otterleiteinrichtung
- Geländer
- Planfeststellungsgrenze
- Hochpunkt, Tiefpunkt
- Bohrpunkt
- Querneigung

Planung

- Wartungsweg unbef.
- Einschnittsböschung
- Versickermulde
- Bankett
- Fahrbahn
- Bankett
- Dammböschung
- Versickermulde
- Bordabsenkung Zufahrt
- Gehweg
- Lärmschutzwand
- (12) Bauwerksnummer
- Straßenablauf
- geplante Regenwasserleitg., Schacht
- vorhandene Regenwasserleitung
- Schutzplanken
- Heckenpflanzung
- Baumschutz
- Baumpflanzung
- Baum fällen
- Abbruch bauliche Anlage
- Neigungsbruchpunkt mit Angabe von Gefälle und Steigung in %, Länge der Gefäll- (Steigungs-) Strecke, Halbmesser, Tangenten-länge der Ausrundung und Stichmaß

Nr.	Art der Änderung	Datum	Name	Unterschrift
a	Änderung Mulden-Rigolensystem	05.07.24	Kolb	gez.Kolb
a	Neue Lage L 33, neue LSW, Änderung PF-Grenze	30.09.19	Kolb	gez.Kolb

LAND BRANDENBURG

Landesbetrieb Straßenwesen
Dezernat Planung Ost

Senatsverwaltung für Mobilität, Verkehr, Klimaschutz und Umwelt
Abteilung - Tiefbau

Straße: L 33
nächster Ort: Hönow

Baulänge: 2,430 km
Bau-km: 0+000 bis 2+430
Betriebs-Km:
NK 3334 9007, Abs. 425, km 0,505 bis
NK 3334 9008, Abs. 420, km 0,064

Unterlage Nr.: 7
Blatt-Nr.: 5a
Maßstab: M 1:500
Format:

Planfeststellung

KREBS+KIEFER Dessauerstraße 2-4 10963 Berlin

	Datum	Name
bearbeitet	06/2024	Kolb
geprüft	06/2024	Gabel
aufgestellt	09/2024	Pahlow
geprüft	09/2024	Pahlow
aufgestellt	09/2024	Texheimer
geprüft	09/2024	Franke

Vierstreifiger Ausbau der L 33 Hönow – Stendaler Straße (Berlin)

LS
SenMVKU

Antragsteller
Senatsverwaltung für Mobilität, Verkehr, Klimaschutz und Umwelt
gez.Franke
Berlin, den 30.09.24

Landesbetrieb Straßenwesen-Dezernat, Planung Ost
gez. Jürgen
Eberwalde, den 25.07.24

Lageplan
1+910 bis 2+430

Satzungsgemäß ausgelegt
in der Zeit vom ..... bis .....
in der Stadt/Gemeinde/Amt .....
Zeit und Ort der Auslegung sind ortsüblich bekannt gemacht worden.
Stadt/Gemeinde/Amt .....
(Dienstsiegel)
(Unterschrift)

Festgestellt gemäß Beschluss vom heutigen Tage
Hoppegarten, den .....
Landesamt für Bauen und Verkehr
Im Auftrag
(Dienstsiegel)
(Unterschrift)

Der Plan hat vom ..... bis ..... öffentlich ausgelegen.
Anhörungsbehörde
Senatsverwaltung für Stadtentwicklung, Bauen und Wohnen VI Gt
Berlin, den .....

Planfeststellungsbehörde:
Senatsverwaltung für Mobilität, Verkehr, Klimaschutz und Umwelt
.....
Berlin, den .....

GeoBasis-DE/LGB, dl-de/by-2-0

Projekt: 2306070-verla_Honow
Planbezeichnung: A5.5a
Planformat: A0 (1,189 x 841 mm)
Maßstab: 1:500