


"Hönow" - siehe Lageplan 5 und 7

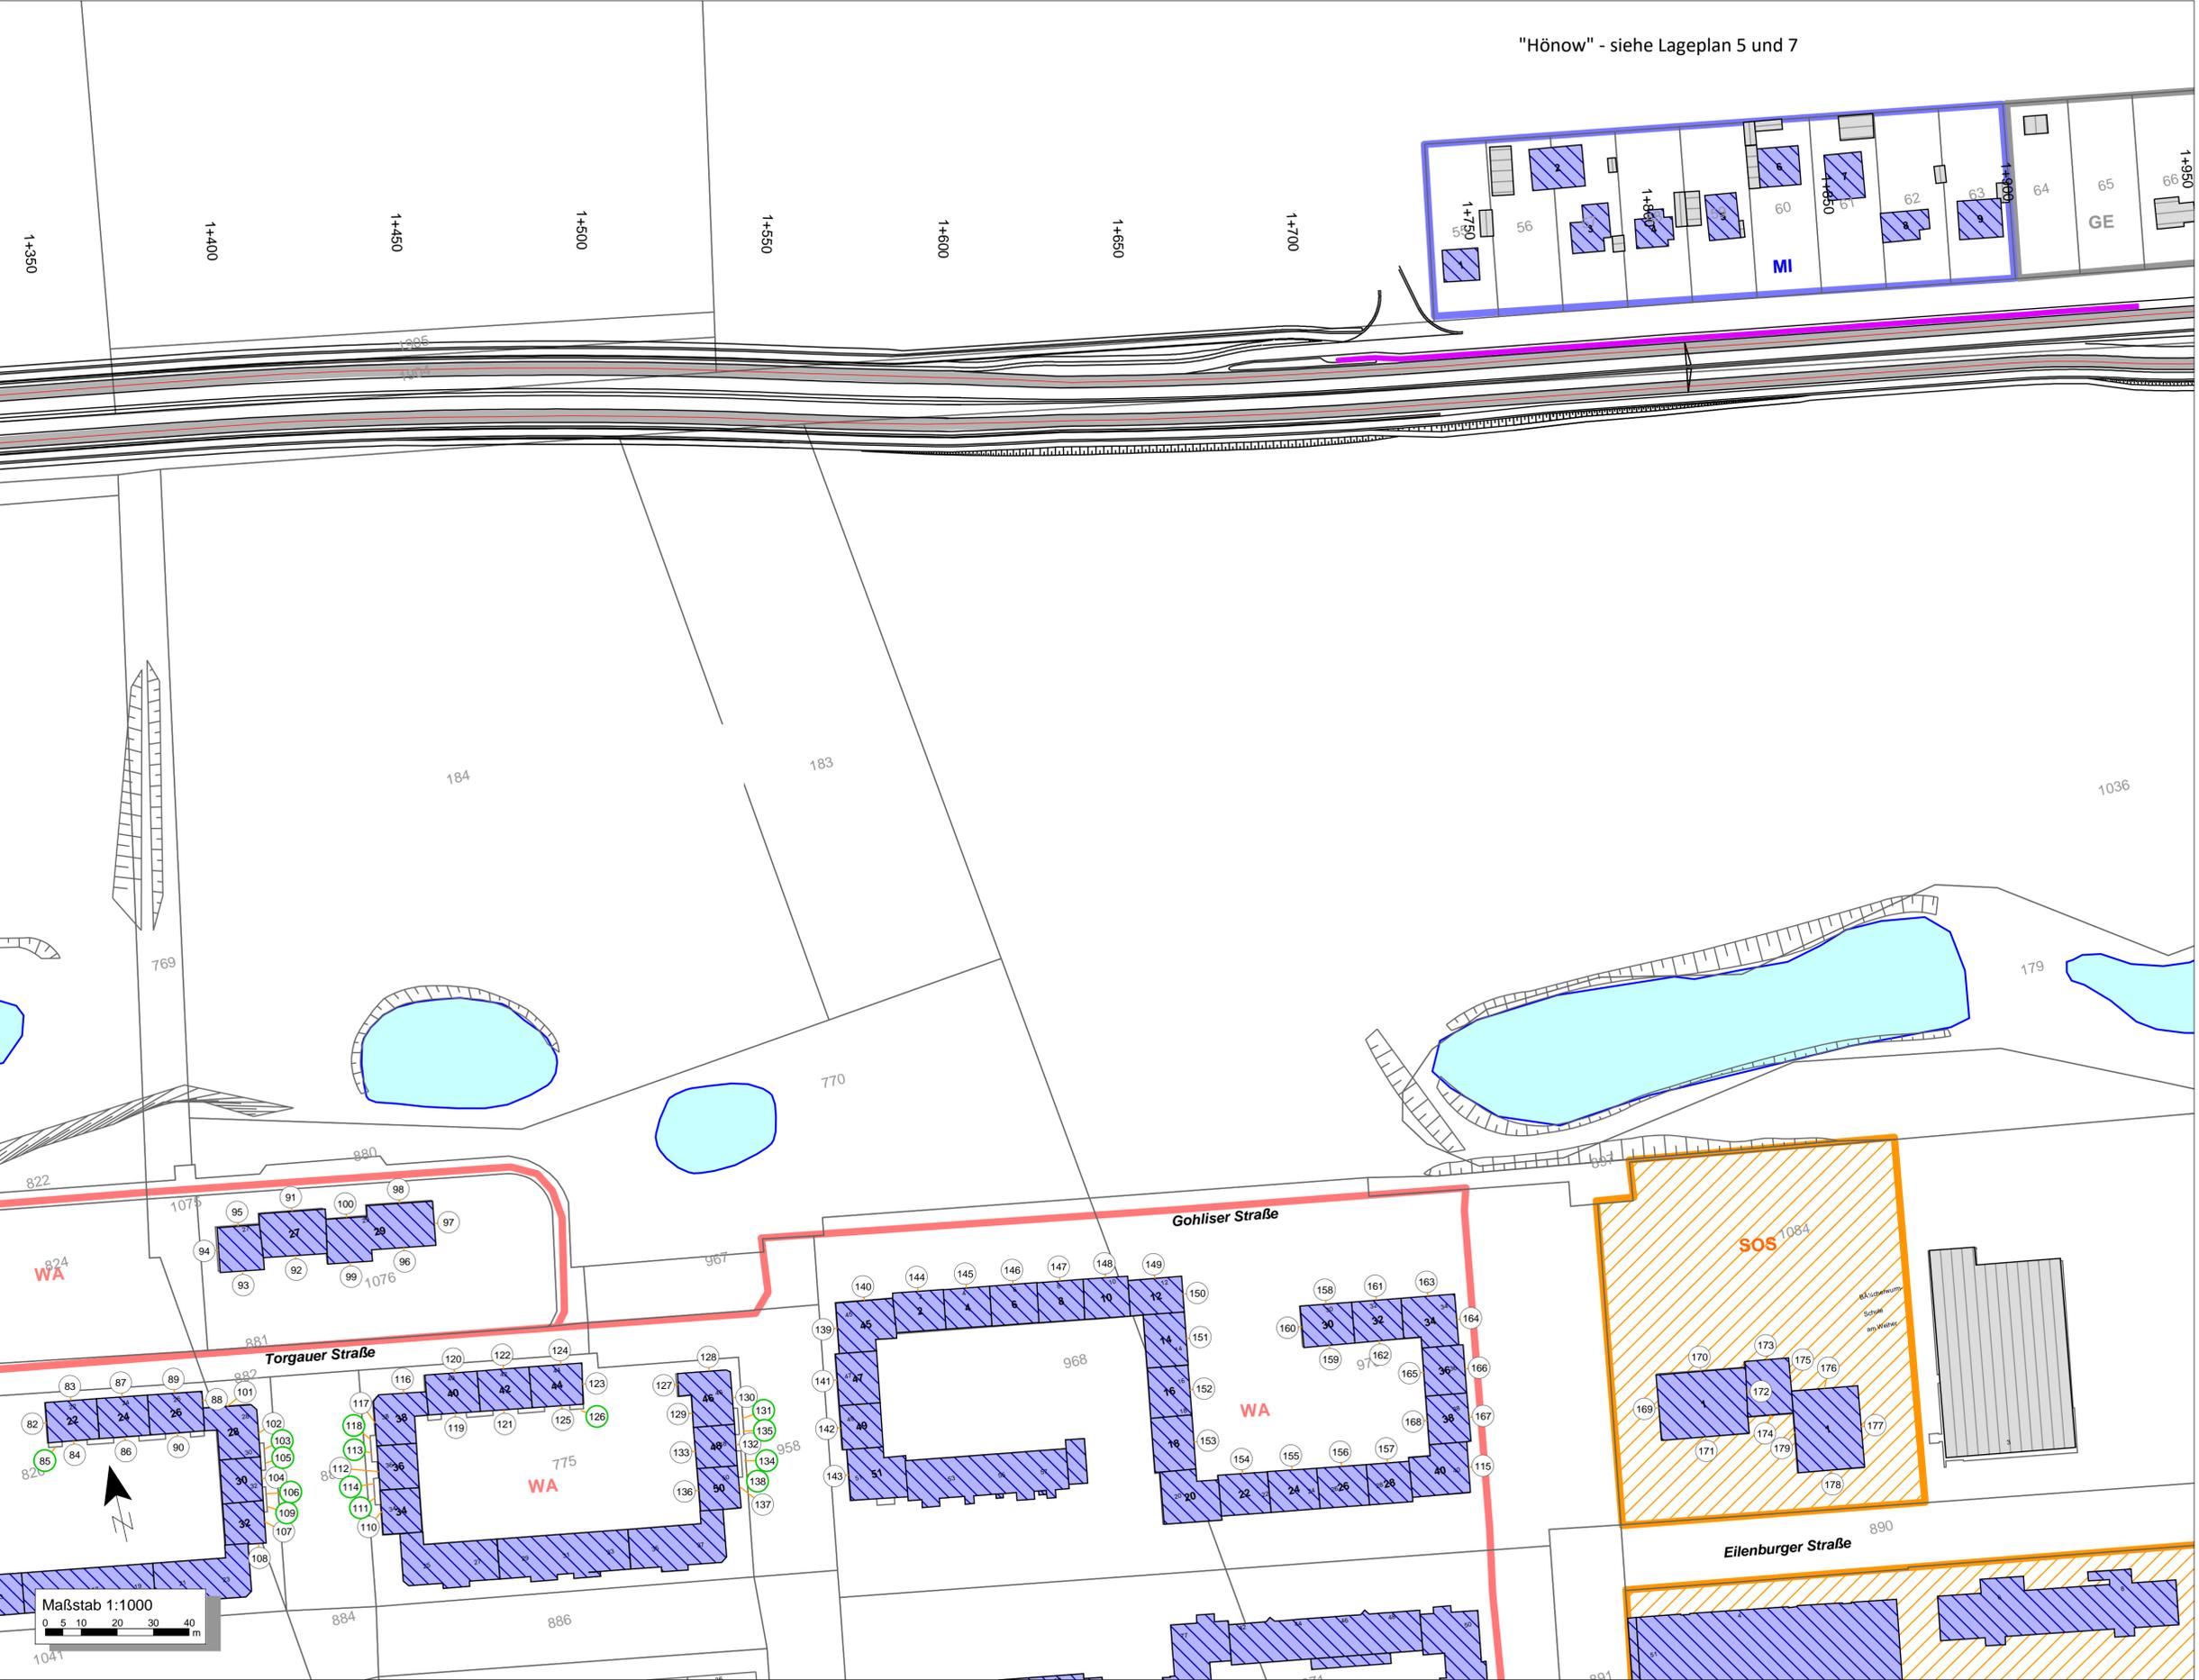

- Zeichenerklärung**
- Wohngebäude
 - Gebäude nach 20.03.2012 errichtet (kein Anspruch auf Lärmvorsorge)
 - Straße
 - Nebengebäude
 - Lichtsignalanlagen
 - Gewässerflächen
- Gebietsnutzungen**
- Parkanlagen
 - Dorf-, Kern-, Mischgebiete (MD MK MI)
 - Allgemeine Wohngebiete, Kleinsiedlungsgebiete (WA WS)
 - Gewerbegebiete (GE)
 - Schulen
- Pegeltabellen**
- 1 Berechnungspunkt ohne IGW-Überschreitung
 - 2 Berechnungspunkt mit IGW-Überschreitung
 - 3 Freifeldpunkt ohne Grenzwertüberschreitung
 - 4 Freifeldpunkt mit Grenzwertüberschreitung
 - Fassade mit Grenzwertüberschreitung
 - Stockwerke mit Beurteilungspegel Tag/Nacht in dB(A)

a	Aktualisierung techn. Planung, Neuberechnung Verkehr Prognose 2030	07.06.2023	Wanja	gez. Wanja
a	Verschiebung der Straßenachse nach Süden (Bereich Anliegerstraße)	10.03.2020	Reichau	gez. Reichau
a	Änderung der Beurteilungspegel und Berechnungspunktnummern	10.03.2020	Reichau	gez. Reichau
Nr.	Art der Änderung	Datum	Name	Unterschrift

LAND BRANDENBURG

**Landesbetrieb Straßenwesen
Dezernat Planung Ost**

Senatsverwaltung für Mobilität, Verkehr, Klimaschutz und Umwelt
(Abteilung - Tiefbau)

Straße: L 33	Baulänge: 2,430 km Bau-km: 0+000 bis 2+430 Betriebs-km: NK 333447007, Abs. 425, km 0,505 bis NK 333447008, Abs. 420, km 0,064	Unterlage Nr.: U 11.4 Blatt-Nr.: 4a Maßstab: 1:1.000 Format:
--------------	---	---

Planfeststellung	ISU Plan	Planungsgruppe für Immissionsschutz Stadtplanung Umweltschulung	bearbeitet	06 / 2024	Wanja
			geprüft	06 / 2024	Baumgärtel
Vierstreifiger Ausbau der L 33 Hönow - Stendaler Straße (Berlin)	LS	SenMVKU	aufgestellt	07 / 2024	Odebrecht
			geprüft	07 / 2024	Odebrecht
			aufgestellt	07 / 2024	Texheimer
geprüft	07 / 2024	Franke			

Antragsteller: Senatsverwaltung für Mobilität, Verkehr, Klimaschutz und Umwelt, gez. Franke, Berlin, den 30.09.24. Landesbetrieb Straßenwesen-Dezernat, Planung Ost, gez. Jürgen Eberswalde, den 25.07.24.

Lageplan der Immissionsorte
Bau-km: 1+340 bis bis 1+940

Festgestellt gemäß Beschluss vom heutigen Tage

Hoppegarten, den _____

Landesamt für Bauen und Verkehr

Im Auftrag

(Dienststempel)

(Unterschrift)

Der Plan hat vom bis öffentlich ausgelegt.

Antragsbehörde: Senatsverwaltung für Stadtentwicklung, Bauen und Wohnen V1 G1

Berlin, den

Planfeststellungsbehörde: Senatsverwaltung für Mobilität, Verkehr, Klimaschutz und Umwelt

Berlin, den