

104

Bauwerksnummer
vgl. Bauwerksverzeichnis

104




Wiederaufforstung und Waldrandgestaltung


112

E3 K1

Maßnahmenkomplex
"Waldbrandfläche 269 b 5
Revier Eiserbude"

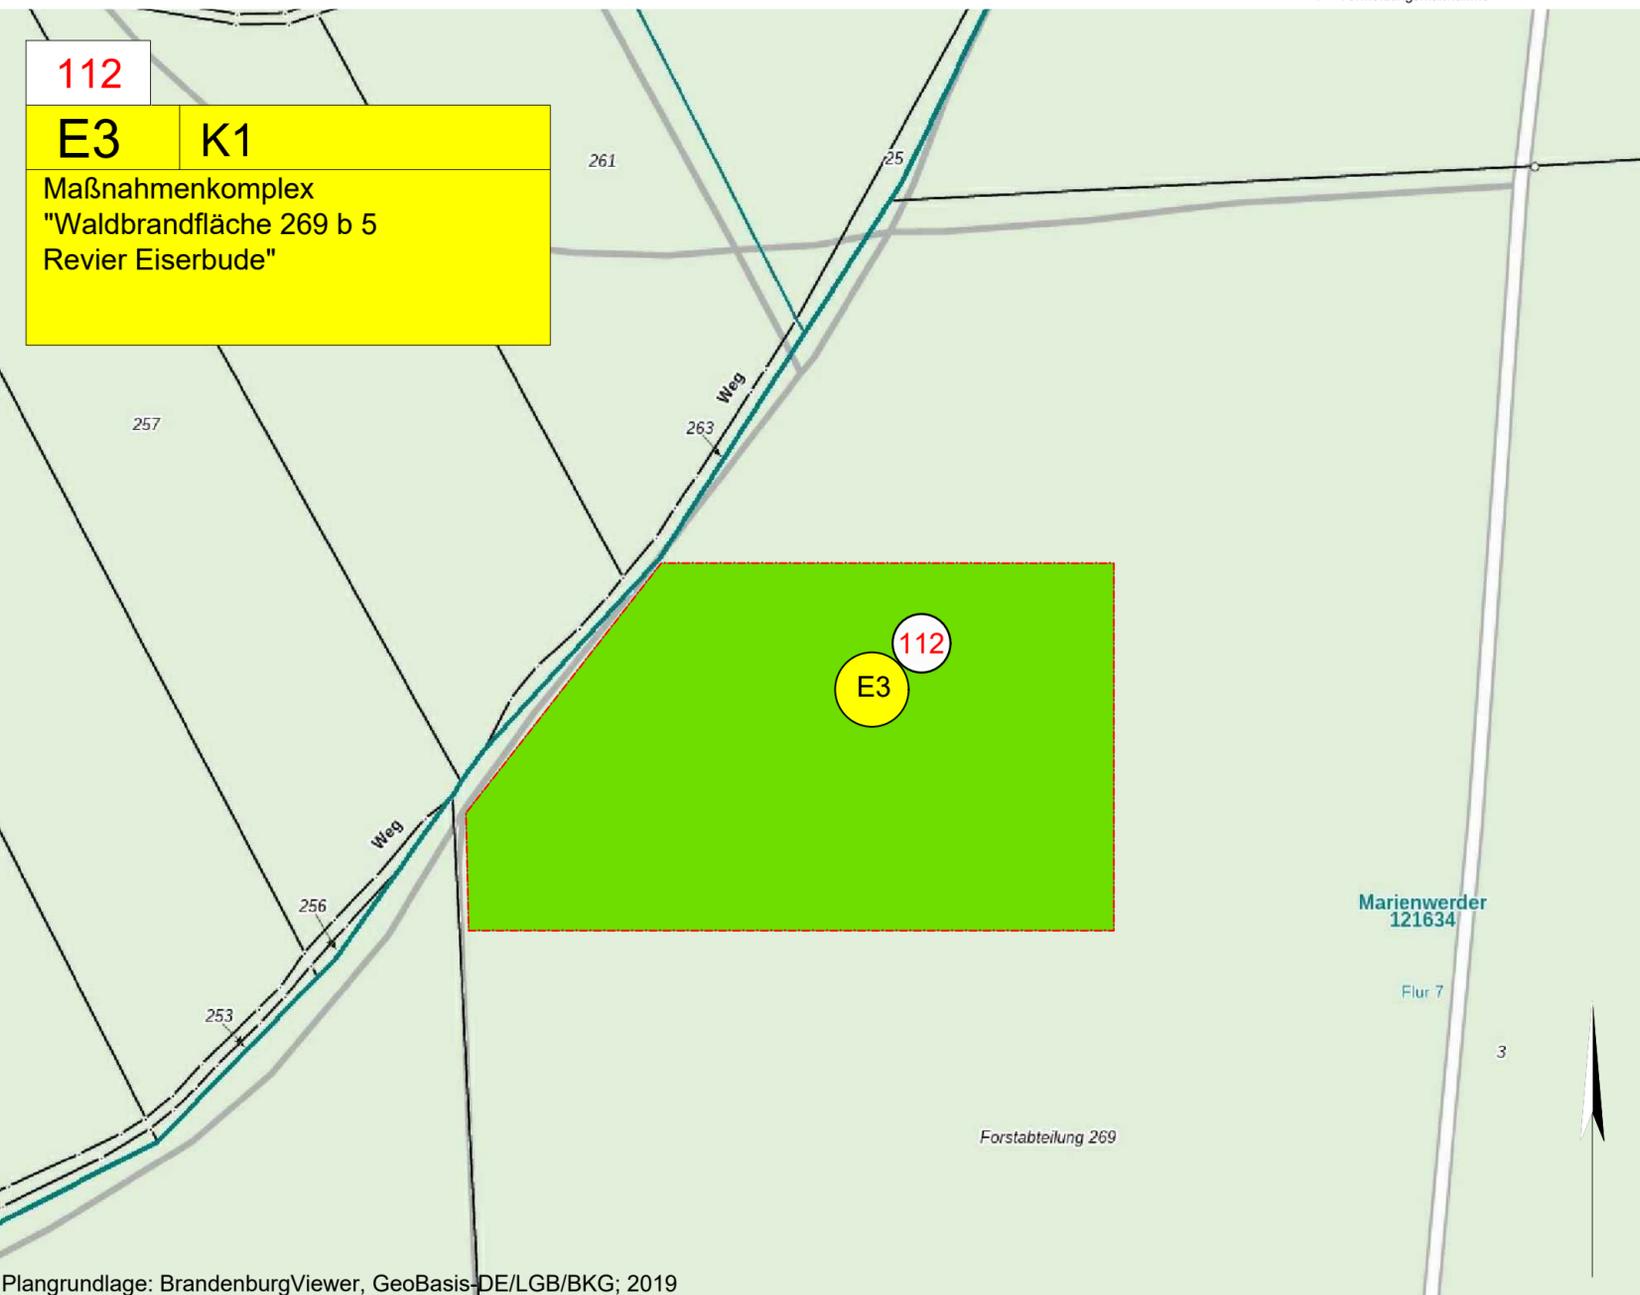

Erläuterung der Maßnahmen

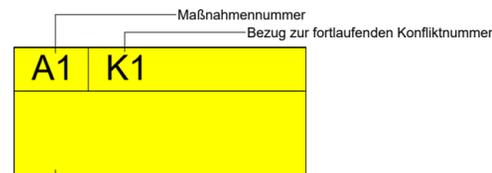

A1

Erläuterung der Maßnahme

Maßnahmenzuordnung
S = Schutzmaßnahme
A = Ausgleichsmaßnahme
G = Gestaltungsmaßnahme
V = Vermeidungsmaßnahme



Übersichtsplan unmaßstäblich

b	Neuplanung Maßnahme E3	30.09.19	Driemel	gez. Driemel
a	Neuplanung Maßnahme E3	08/13	tdr	gez. Driemel
Nr.	Art der Änderung	Datum	Name	Unterschrift

LAND BRANDENBURG



Landesbetrieb Straßenwesen
Dezernat Planung Ost



Senatsverwaltung für Mobilität, Verkehr, Klimaschutz und Umwelt
(Abteilung - Tiefbau)



Straße: L 33	Baulänge: 2,430 km Bau-km: 0+000 bis 2+430	Unterlage Nr.: 12.2
nächster Ort: Hönow	Betriebs-km: NK 333447007, Abs. 425, km 0,505 bis NK 333447008, Abs. 420, km 0,064	Blatt-Nr.: 9 b
Format		Maßstab M 1:2.000

Planfeststellung	 Daber & Kriege GmbH Am Bahnhof 2 15831 Mahlow-Blankenfelde	Datum	Name
		bearbeitet 06/2024	Wolfsperger
Vierstreifiger Ausbau der L 33 Hönow - Stendaler Straße (Berlin)	LS SenMVKU	geprüft 06/2024	Rotter
		aufgestellt 07/2024	Zieger
		geprüft 07/2024	Zieger
		aufgestellt 07/2024	Texheimer
		geprüft 07/2024	Franke

Antragsteller		Lageplan der landschaftspflegerischen Maßnahmen
Senatsverwaltung für Mobilität, Verkehr, Klimaschutz und Umwelt gez. Franke Berlin, den 30.09.2024	Landesbetrieb Straßen- wesen-Dezernat, Planung Ost gez. Jürgen Eberswalde, den 25.07.2024	

Satzungsgemäß ausgelegt
in der Zeit vom _____
bis _____

in der Stadt/Gemeinde/Amt _____
Zeit und Ort der Auslegung sind ortsüblich
bekannt gemacht worden.

Stadt/Gemeinde/Amt _____
(Dienstsiegel)

(Unterschrift)

Festgestellt gemäß Beschluss vom heutigen
Tage

Hoppegarten, den _____

Landesamt für
Bauen und Verkehr

Im Auftrag

(Dienstsiegel)

(Unterschrift)

Der Plan hat vom bis öffentlich ausgelegt. Anhörungsbehörde: Senatsverwaltung für Stadtentwicklung, Bauen und Wohnen VI G1 Berlin, den	Planfeststellungsbehörde: Senatsverwaltung für Mobilität, Verkehr, Klimaschutz und Umwelt Berlin, den
--	---