



Prinzipskizze Lageplan:
Grabengestaltung mit Aufweitung
(Kleingewässer)


Legende

- Böschungen
- Höhenlinie / Höhe
- Überlaufbauwerk (Mönch)
- anstehender Wasserkörper
- Feldgehölzpflanzung
- Fläche zur Nutzung als Baustelleneinrichtungsfläche geeignet
- Baumpflanzung
- Planfeststellungsgrenze

Bestandsbiotypen

- RXGxO** Rudralvegetation auf Sekundärstandorten, Gräser dominiert, weitgehend ohne Gehölzaufwuchs (< 10%) eutropher bis polytropher See
- SGE** eutropher bis polytropher See
- BFRH** Feldgehölze frischer Standorte, überwiegend heimische Arten
- OVWO** unbefestigte Wege
- OT** Versorgungsanlage (Stromhäuschen)

Erläuterung der Maßnahmen

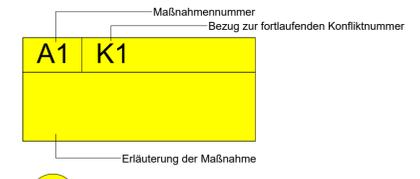

- A1** — Maßnahmenzuordnung
S = Schutzmaßnahme
A = Ausgleichsmaßnahme
G = Gestaltungsmaßnahme
V = Vermeidungsmaßnahme

- 105** — Bauwerksnummer
vgl. Bauwerksverzeichnis


Überlaufbauwerk (Mönch),
manuell regulierbar mittels Holzbohlen,
Regulierungshöhe 54,75 (vgl. Wasserstandshöhe Untersee)

Für die Maßnahme ist kein Grund-
erwerb notwendig. Die Flächen
befinden sich vollständig im Besitz
des Landes Berlin.

105
E1 | **KV, K1, K5**
Rückbau einer Verrohrung, Neuanlage
eines naturnah gestalteten Grabens
mit Aufweitungen,
Feldgehölzpflanzung

M 1 : 500

Prinzipskizze Schnitt:
Grabengestaltung mit Aufweitung (Kleingewässer)

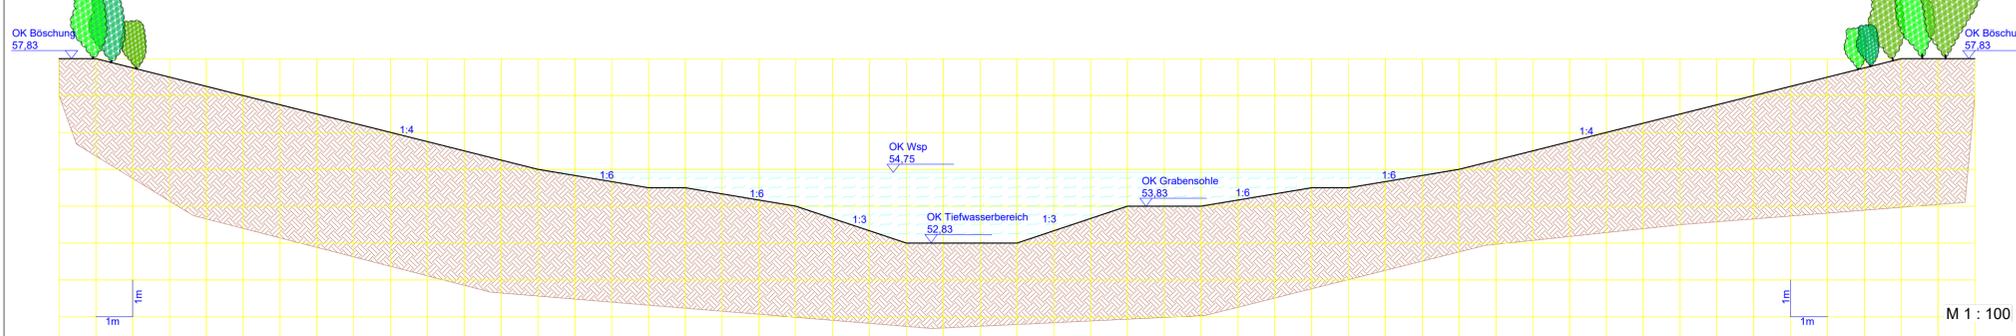

M 1 : 100

a Verschiebung Baumpflanzungen		20.06.23	Wolfsperger	gez. Wolfsperger
Nr.	Art der Änderung	Datum	Name	Unterschrift
LAND BRANDENBURG				
Landesbetrieb Straßenwesen Dezernat Planung Ost				
Senatsverwaltung für Mobilität, Verkehr, Klimaschutz und Umwelt (Abteilung - Tiefbau)				
Straße: L 33	Baulänge: 2,430 km	Unterlage Nr.:	12.2	
nächster Ort: Hönow	Bau-km: 0+000 bis 2+430	Blatt-Nr.:	7a	
	Betriebs-km: NK 333447007, Abs. 425, km 0,505 bis NK 333447008, Abs. 420, km 0,064	Maßstab	M1:500	
Planfeststellung		Datum	Name	
		bearbeitet 06/2024	Wolfsperger	
Vierstreifiger Ausbau der L 33 Hönow - Stendaler Straße (Berlin)	LS SenMVKU	geprüft 06/2024	Rotter	
		aufgestellt 07/2024	Zieger	
		geprüft 07/2024	Zieger	
		aufgestellt 07/2024	Texheimer	
		geprüft 07/2024	Franke	
Antragsteller Senatsverwaltung für Mobilität, Verkehr, Klimaschutz und Umwelt gez. Franke Berlin, den 30.09.2024		Lageplan der landschaftspflegerischen Maßnahmen		
Landesbetrieb Straßen- wesen-Dezernat, Planung Ost gez. Jürgen Eberswalde, den 25.07.2024				
Satzungsgemäß ausgelegt in der Zeit vom _____ bis _____		Festgestellt gemäß Beschluss vom heutigen Tage		
in der Stadt/Gemeinde/Amt _____ Zeit und Ort der Auslegung sind ortsüblich bekannt gemacht worden.		Hoppegarten, den _____		
Stadt/Gemeinde/Amt _____ (Dienstsiegel)		Landesamt für Bauen und Verkehr Im Auftrag (Dienstsiegel)		
_____ (Unterschrift)		_____ (Unterschrift)		
Der Plan hat vom _____ bis _____ öffentlich ausgelegen. Anhebungsbehörde: Senatsverwaltung für Stadtentwicklung, Bauen und Wohnen VI G1 Berlin, den _____		Planfeststellungsbehörde: Senatsverwaltung für Mobilität, Verkehr, Klimaschutz und Umwelt Berlin, den _____		