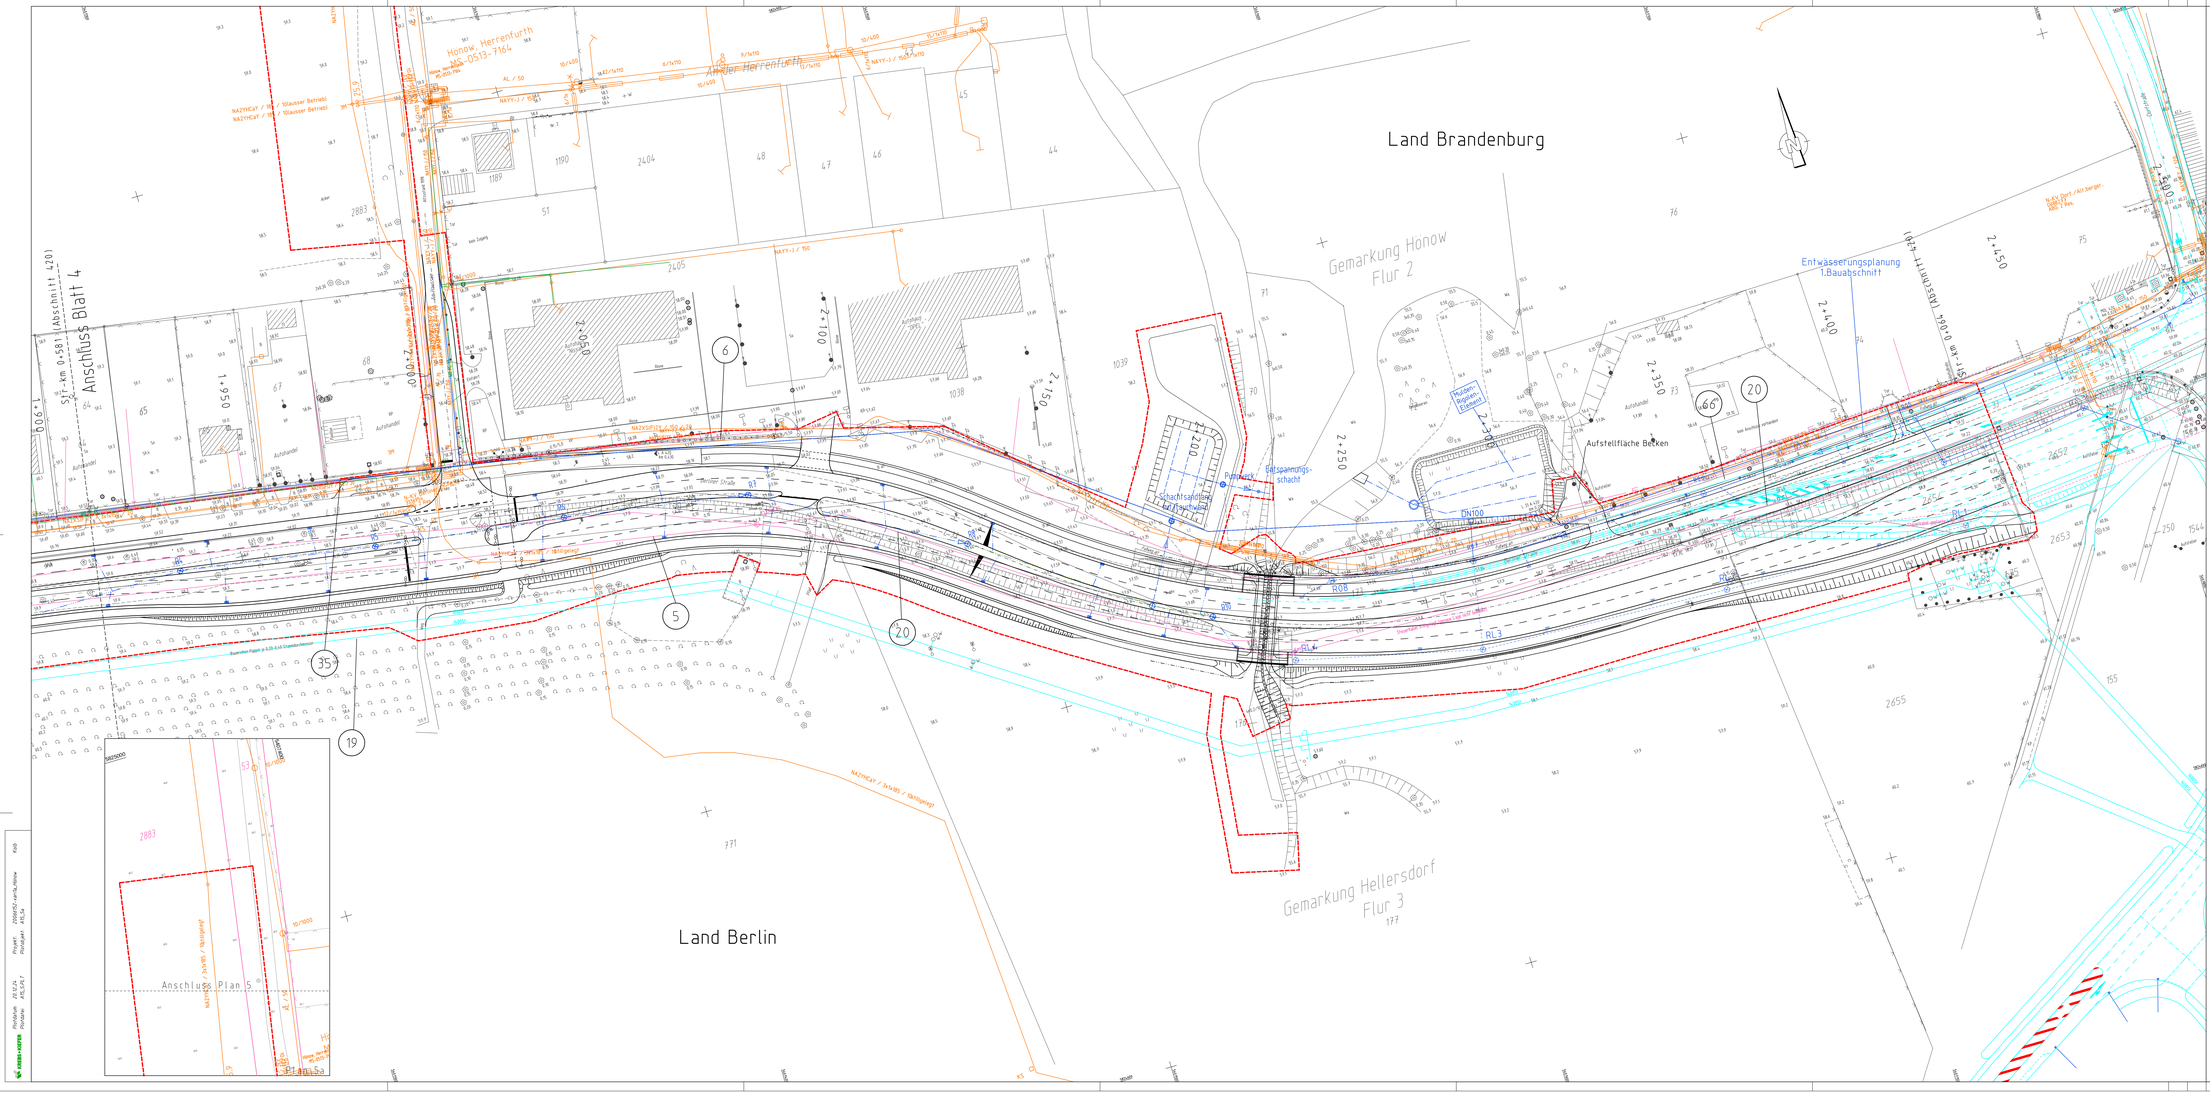
Land Brandenburg
Land Berlin
Gemarkung Honow
Flur 2
Gemarkung Hellersdorf
Flur 3
Honow, Herrenfurth
NS-0513-7164
Anschluss Blatt 4
Anschluss Plan 5
Aufstellfläche Becken
Entwässerungsplanung
1.Bauabschnitt
Schachtabdeckung
Kanalschacht
Entspannungs-
schacht
Pumpwerk
Hydrant
Hydrant
Einlauf
Straßenablauf
Straßenablauf
Straßenabl