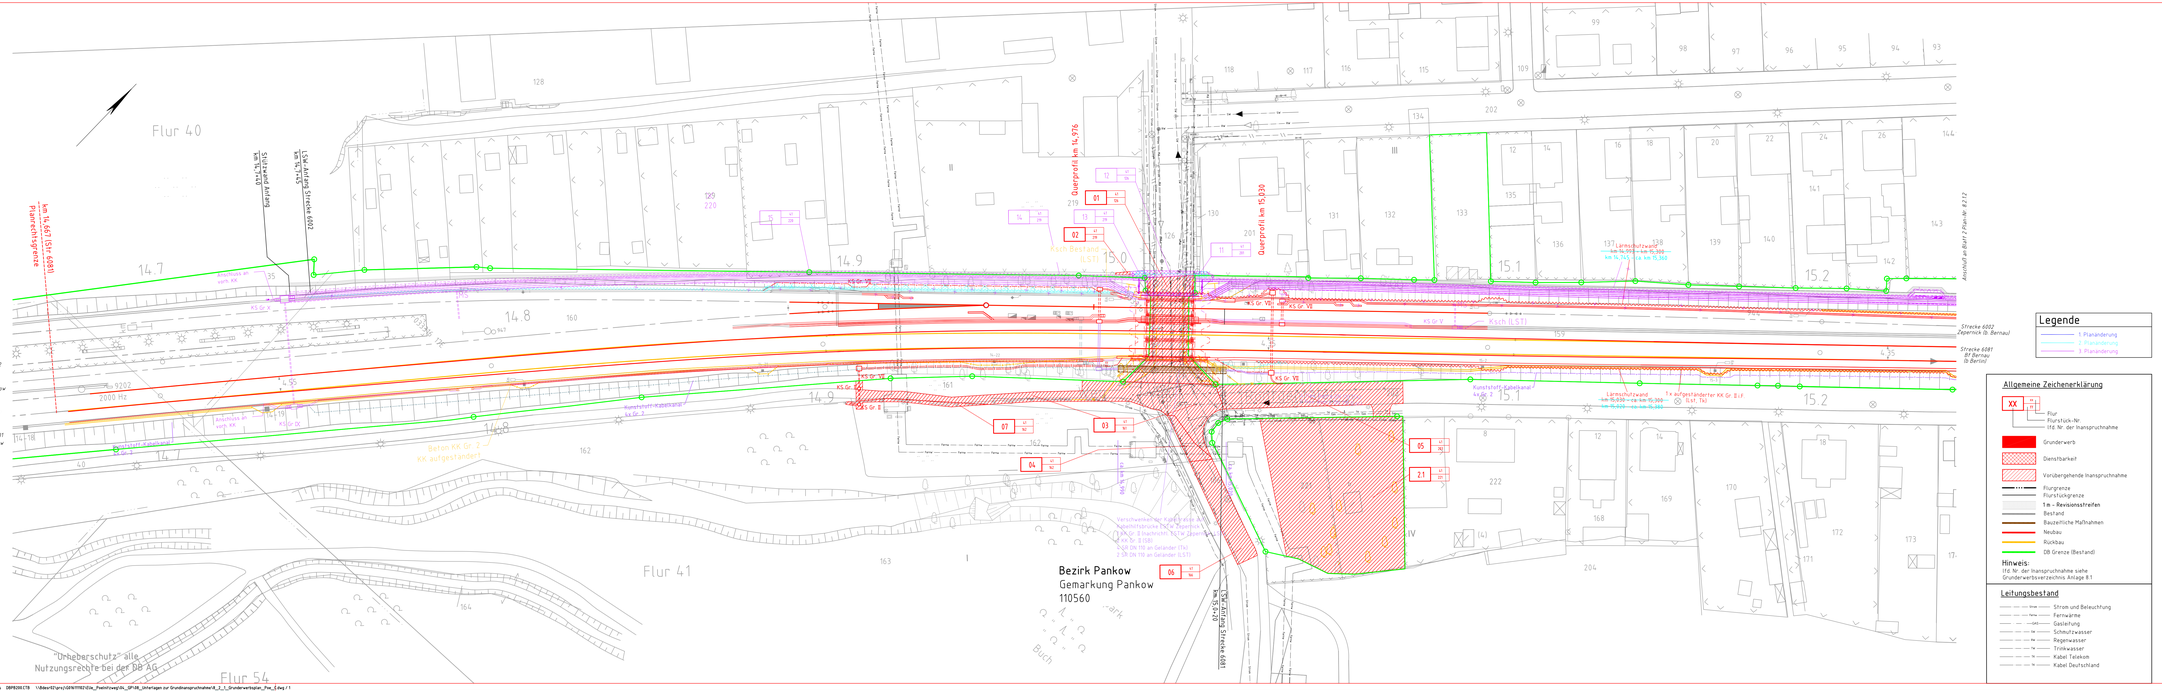

Index	Änderungen bzw. Ergänzungen	Name	Datum
C	Anpassung gemäß MBS 7 LSW auf Stützwand 7 Trassierungsvariante 3b	Krauschot/pkc	03.03.2021
B	Anpassung gemäß Genehmigungsplanung vom 14.10.2019 und Einwände TÖB	Krauschot/pkc	14.07.2020
A	entfällt		

Genehmigungsvermerk des EBA:

Planfeststellen

Unterlage für eine Entscheidung nach § 18 AEG

Auftraggeber:

Planverfasser:
DB Engineering & Consulting GmbH
Projekt PEP
Standort TPI-O-P-BLN
Caroline-Michaelis-Straße 5-11
10115 Berlin
Ansprechpartner: Herr Thomas
Tel.: Durch. Jahrzehnt/KH

	Durch.	Name
gez.	11/2016	Klingenberg
konstr.	11/2016	Klingenberg
gepr.	11/2016	Roth

Bauherr:
DB Netz AG
Regionalbereich Ost
Projekt PEP
Grunewaldstraße 50-54
12681 Berlin

Plan-Nr. 8.2.1 TC

Planart: Genehmigungsplanung

Planmaßstab:
Blattgr.: 420 x 1540

Maßstab 1:500

Grunderwerbsplan

Einwirkungen Eisenbahnbetrieb

Höhen- und Koordinatensysteme

km 14,667 – km 15,320 (Strecke 6081)

Projekt: EU Pölnitzweg

Strecke: Strecke 6002 km 15,0+08 und Strecke 6081 km 15,0+08

Bruckennummer

Strecke	Kilometer	Kennzahl
+		+