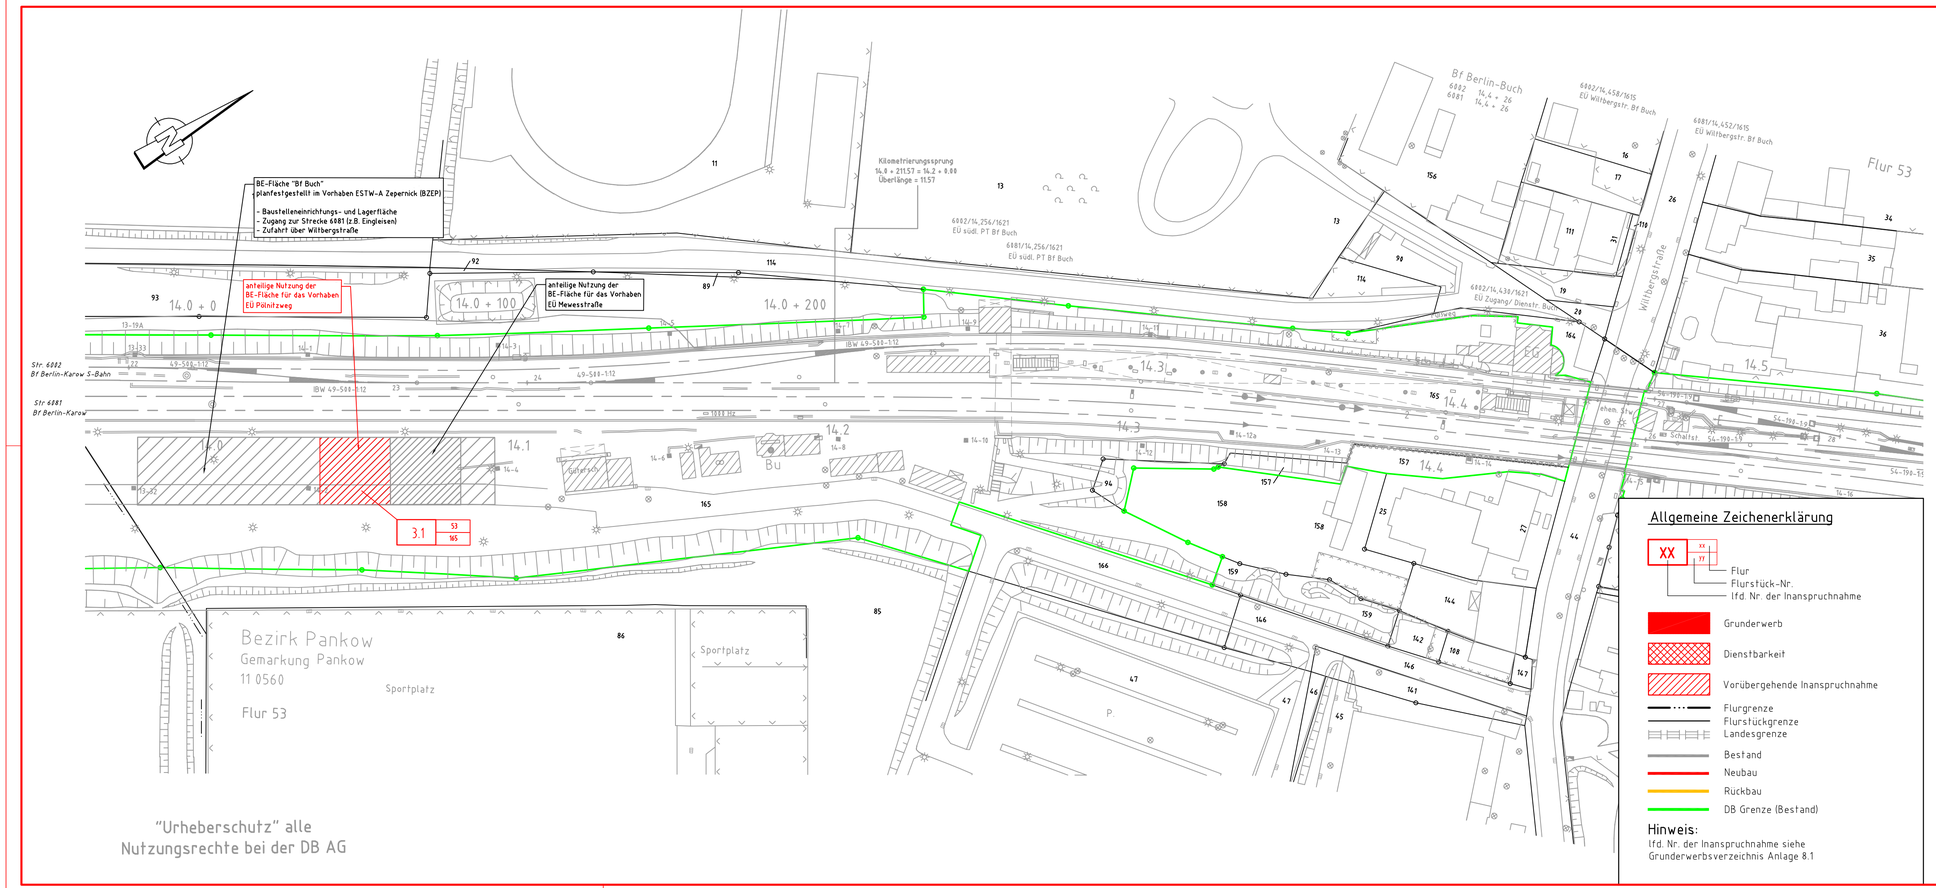

"Urheberschutz" alle
Nutzungsrechte bei der DB AG

Index:	Änderungen bzw. Ergänzungen	Name:	Datum:

(Genehmigungsvermerk des EBA)

Prüflaufdaten

Unterlage für eine Entscheidung nach § 18 AEG

Auftragnehmer:

Planverfasser:
DB NETZE
DB ProjektBau GmbH
Regionalbereich Ost
Technik, Produktion
Caroline-Michaelis-Straße 5-11
10115 Berlin

Berlin, 03.08.2015 i. A. K. Thomsen
Ort, Datum, Unterschrift

Auftrag-Nr.:

	Datum	Name
gez.	04/2015	Klingenberg
bearb.	04/2015	Klingenberg
gepr.	04/2015	Sach

Bauherr:
DB NETZE
DB Netz AG
Regionalbereich Ost
I.NP-O-M (G)
Granitzstraße 55-56
13189 Berlin

Planung:
DB NETZE
DB Netz AG
Regionalbereich Ost
Regionales Projektmanagement
Portfolio S-Bahn (I.NP-O-M 5)
Caroline-Michaelis-Straße 5-11
10115 Berlin

Plan-Nr.: 8.2.3

Planart: **Genehmigungsplanung**

Planzeichen:

Blattgr.: 420 x 841

Maßstab: 1:1000

Grunderwerbsplan
BE-Fläche/Lagerfläche im Bf Buch

ca. km 14,1 (Strecke 6081)

Einwirkungen (Lastmodelle):

Höhen- und Koordinatensystem

Projekt:
EÜ Pölnitzweg

Strecke: Strecke 6002 km 15,0+08 und Strecke 6081 km 15,0+08

Strecke	Kilometer	Kennzahl	Brückennummer
	x	x	