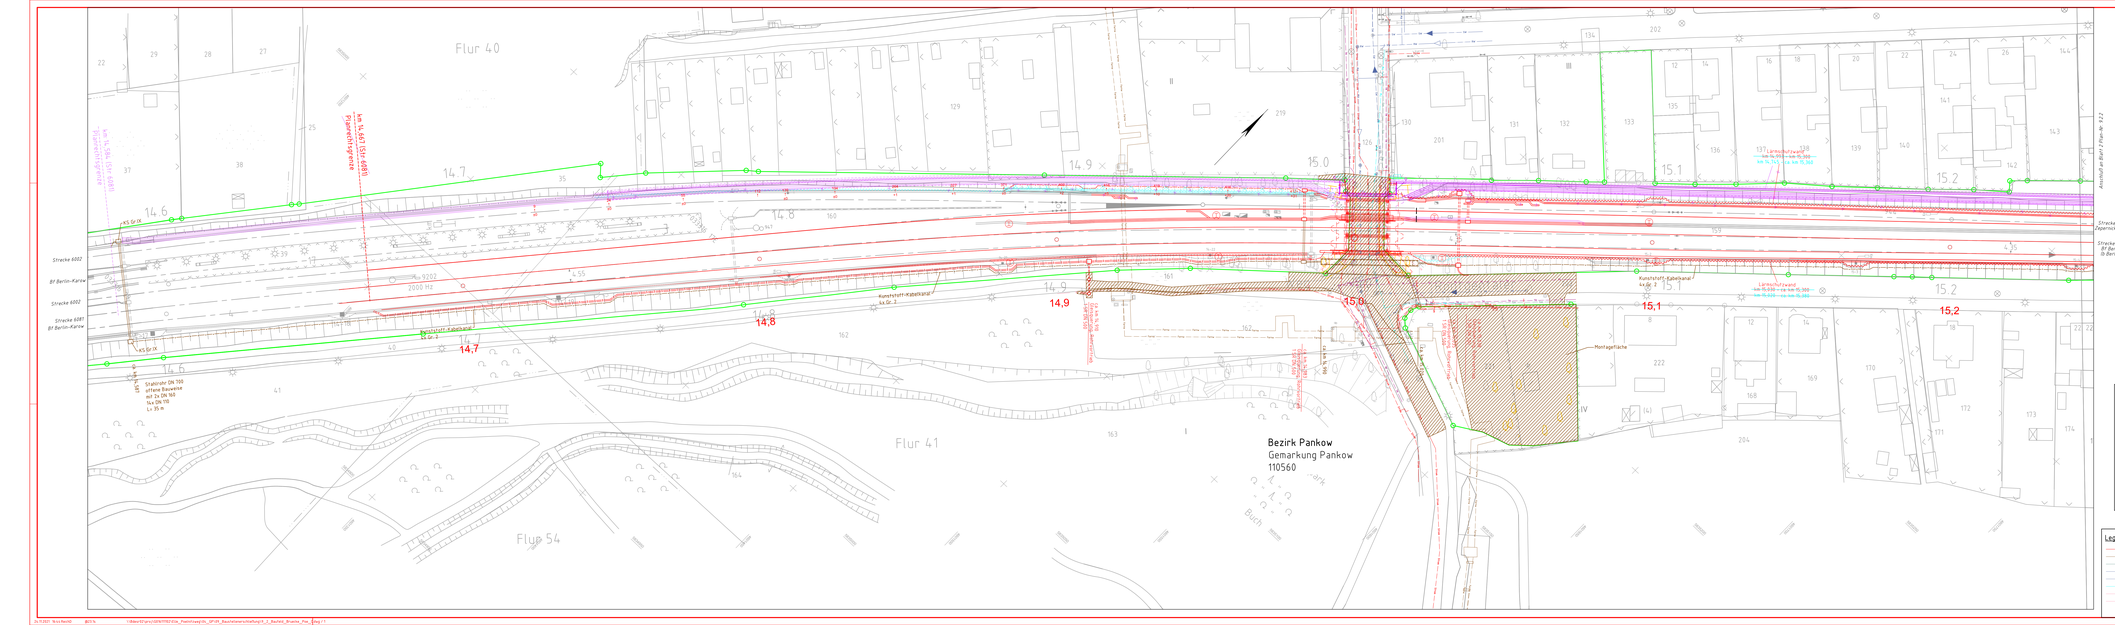
Flur 40
Flur 41
Flur 54
Bezirk Pankow
Gemarkung Pankow
110560
Stracke 6002
Bf Berlin-Karow
Stracke 6002
Stracke 6087
Bf Berlin-Karow
Stracke 6002
Zepernick (b. Bernau)
Stracke 6087
(b Bernau)
Anschluss Bhf Pälitz-Nr. 922
Fernmeldekabelgraben
km 15,5+89,0
Planumsentwässerung
km 15,5+89,0
Kunststoff-Kabelkanal
4x Gr. 2
Kunststoff-Kabelkanal
4x Gr. 2
Kunststoff-Kabelkanal
4x Gr. 2
Kunststoff-Kabelkanal
4x Gr. 2
Längsrohrgraben
km 15,550 – km 15,562
Längsrohrgraben
km 15,430 – km 15,480
Längsrohrgraben
km 15,430 – km 15,480
Montagefläche
Montagefläche
Stahlrohr DN 700
offene Bauweise
mit 2x DN 160
l=x DN 110
L= 35 m