

Legende

	Planung Oberbau, Tiefbau
	Bestand
	vorh. Gelände
	Rückbau
	tangierende Planung (nachrichtliche Darstellung)
	sonstige Planung (nachrichtliche Darstellung)
	Planfeststellungsgrenze
35.46	geplante Höhen
<u>35.46</u>	an vorh. Höhen anschließen

Abkürzungslegende

Kst= Kantenstein
 Mo = Mosaikpflaster
 Platten-d= Platten diagonal verlegt
 Platten-o= Platten orthogonal verlegt

Festgestellt:

Zust.	Datum	Bearbeiter	Änderung	Geprüft	Datum


Ortsbezeichnung **Bln. - Treptow - Köpenick**

Bauteil **Straßenbahnstreckenerneuerung
 Dörfeldstraße von Adlergestell bis
 Wassermannstraße**



Nachweis der Profilfreiheit:		Bearbeitet: Februar 2023 Sonnenberg	Gezeichnet: Februar 2023 Rückheim	
Datum	Name	Deckblatt vorhanden:		
Geprüft:	BI-IOS 22			
Freigegeben:	BI-IOS 2			
Einverstanden:				
Betriebsleiter		Leistungphase HOAI		
		1 2 3 4 5		
		Planfeststellung		
Vorläufige Zeichnungsnummer: 01 / 03		Ortsbezeichnung: Bln. - Treptow - Köpenick		
Maßstab: 1:25		59.620.630.101.00		

Einbauquerschnitt EQ 01
Freie Strecke
straßenbündig

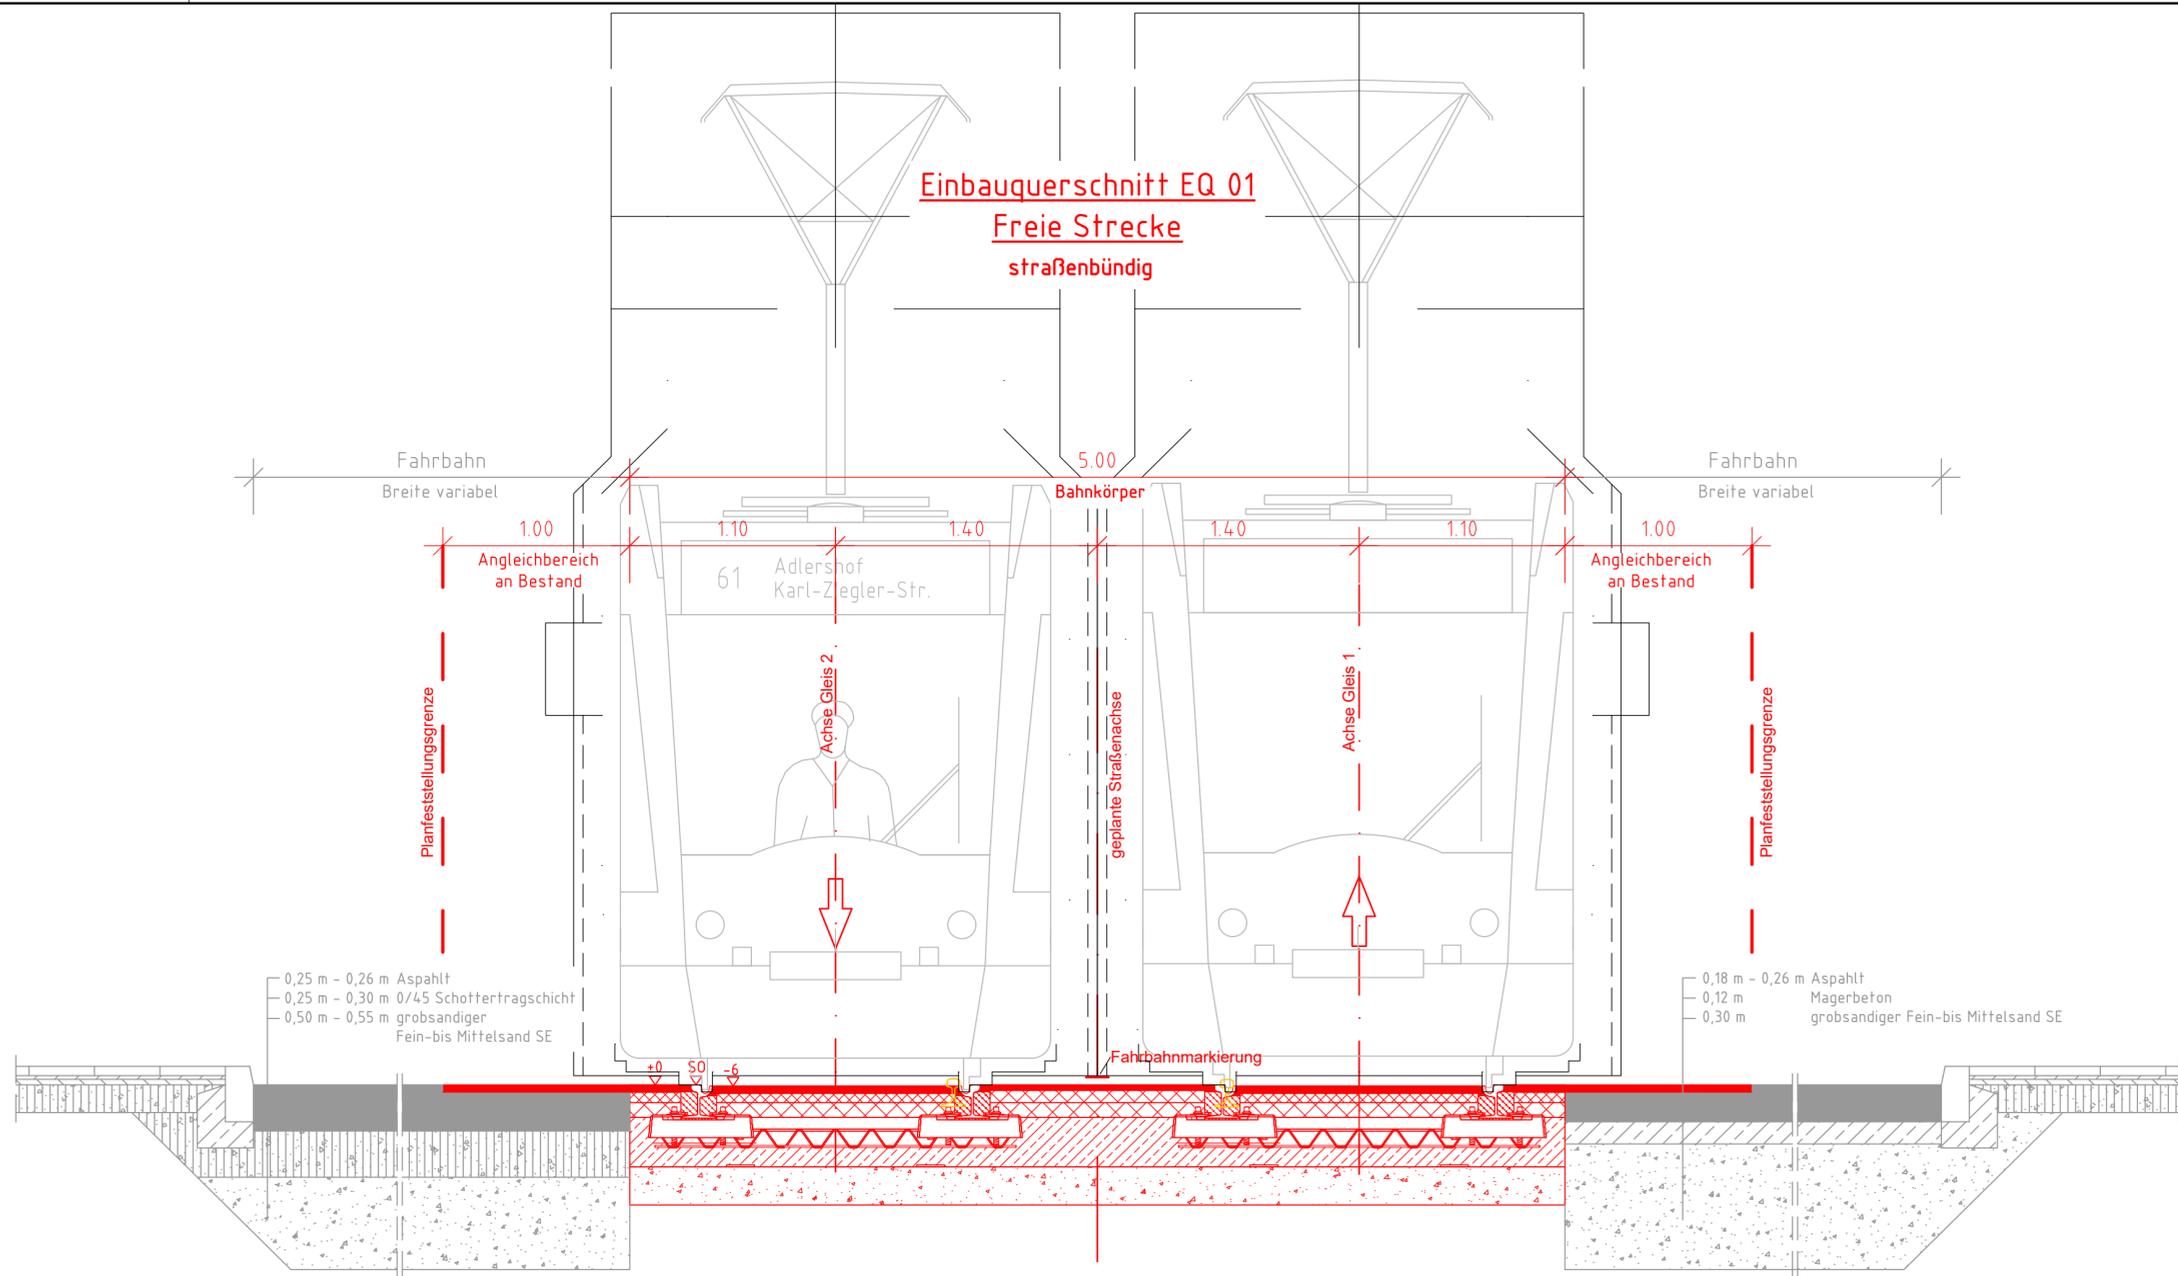

NBS 59R2 A 150
 nach Einbauanordnung der BVG
 Oberbau Zeichnungs-Nummer: 2.5

0,25 m - 0,26 m Asphalt
 0,25 m - 0,30 m 0/45 Schottertragschicht
 0,50 m - 0,55 m grobsandiger
 Fein-bis Mittelsand SE

0,18 m - 0,26 m Asphalt
 0,12 m Magerbeton
 0,30 m grobsandiger Fein-bis Mittelsand SE

J:\Projekte\FA65\14_2714_Straßenbahn\p4\Autocad\Querschnitte\EQ_HST_freieStrecke_Dörfeldstr_PLAFE_Dez_2023.dwg