Einbauquerschnitt EQ 02
Haltestelle Marktplatz Adlershof

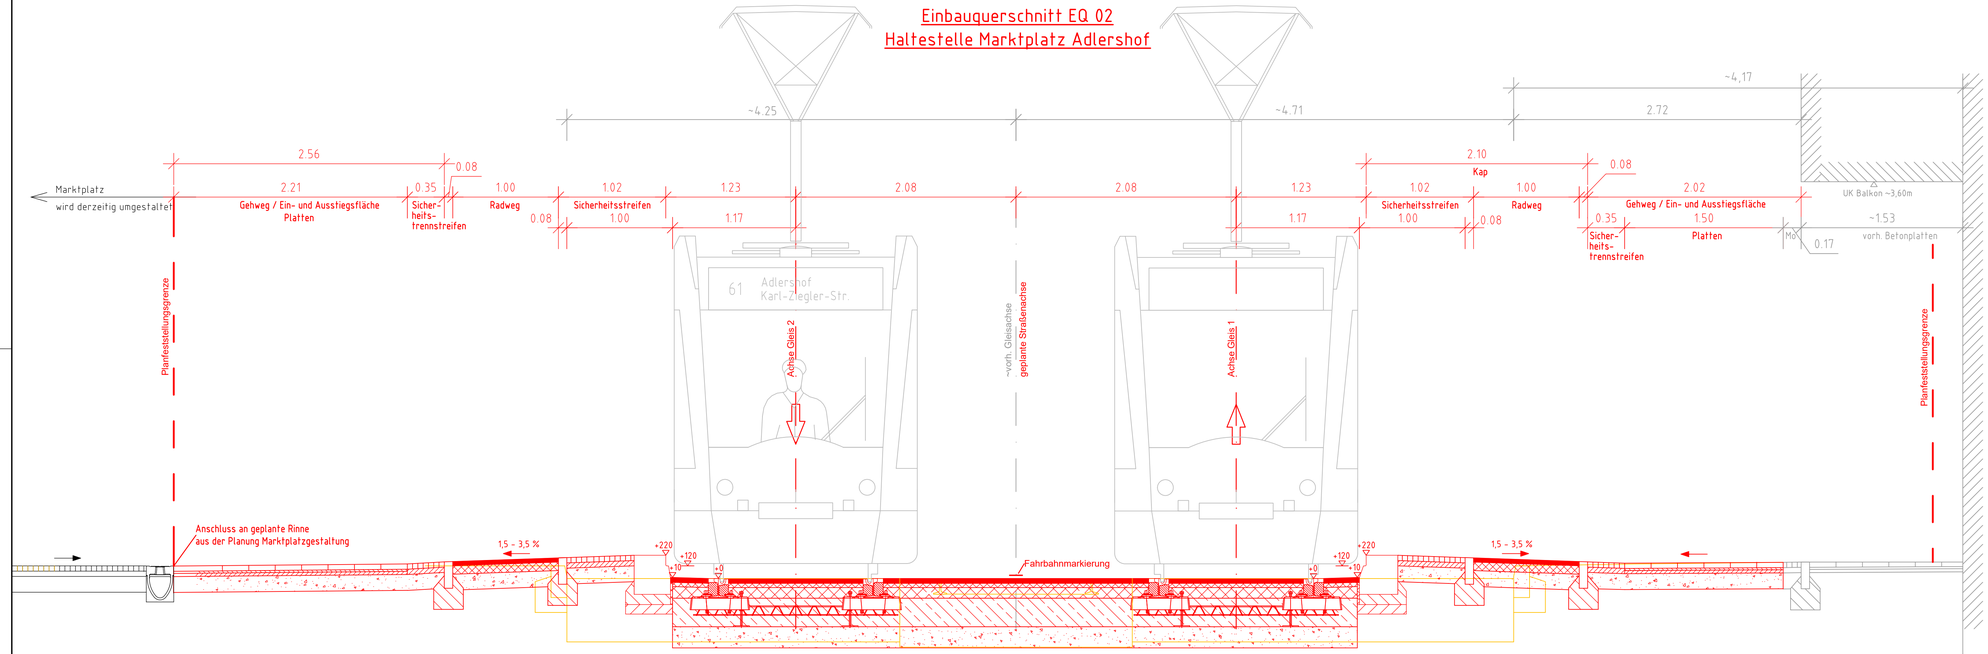

13.11.23 Unterlage 04

Legende

- Planung Oberbau, Tiefbau
- Bestand
- vorh. Gelände
- Rückbau
- tangierende Planung (nachrichtliche Darstellung)
- sonstige Planung (nachrichtliche Darstellung)
- Planfeststellungsgrenze
- 35.46 geplante Höhen
- 35.46 an vorh. Höhen anschließen

Abkürzungslegende
Kst= Kantenstein
Mo = Mosaikpflaster
Platten-d= Platten diagonal verlegt
Platten-o= Platten orthogonal verlegt

Festgestellt:

Zust.	Datum	Bearbeiter	Änderung	Geprüft	Datum

Ortsbezeichnung
Bln. - Treptow - Köpenick

Bauteil
Straßenbahnstreckenerneuerung
Dörpfeldstraße von Adlergestell bis
Wassermannstraße

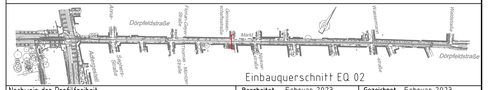

Einbauquerschnitt EQ 02

Nachweis der Profilfreiheit:
Datum Name Deckblatt vorhanden.
Geprüft: BI-IOS 22
Freigegeben: BI-IOS 2
Einverstanden: Betriebsleiter

Bearbeitet: Februar 2023 Sonnenberg
Gezeichnet: Februar 2023 Rückheim

Schüßler-Plan Ingenieurgesellschaft mbH
Greifswalder Straße 80 A
10405 Berlin
Tel. 030/42106-0
Fax 030/42106-301

Leistungsphase HOAI 1 2 3 4 5

Planfeststellung

Vorläufige Zeichnungsnummer 02 / 03

BVG
BERLINER VERKEHRSBETRIEBE (BVG)
Bereich Infrastruktur
Bautechnische Anlagen Straßenbahn

Maßstab 1:25

Ortsteil	Planart	Zeichn.-Nr.	Blatt	Zeichnart
596	206	30201	00	