

**Einbauquerschnitt EQ 03**  
**Haltestelle Wassermannstraße**

**Legende**

- Planung Oberbau, Tiefbau
- Bestand
- vorh. Gelände
- Rückbau
- tangierende Planung (nachrichtliche Darstellung)
- sonstige Planung (nachrichtliche Darstellung)
- Planfeststellungsgrenze

35.46 geplante Höhen  
35.46 an vorh. Höhen anschließen


**Abkürzungslegende**  
Kst= Kantenstein  
Mo = Mosaikpflaster  
Platten-d= Platten diagonal verlegt  
Platten-o= Platten orthogonal verlegt

Festgestellt:

Zust.	Datum	Bearbeiter	Änderung	Geprüft	Datum

Ortsbezeichnung **Bln. - Treptow - Köpenick**

Bauteil **Straßenbahnstreckenerneuerung  
Dörfeldstraße von Adlergestell bis  
Wassermannstraße**

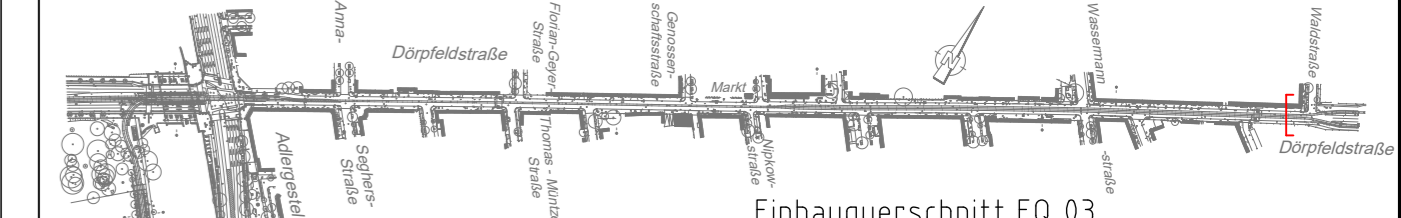

Einbauquerschnitt EQ 03

Nachweis der Profilfreiheit:	Bearbeitet: Februar 2023 Sonnenberg	Gezeichnet: Februar 2023 Rückheim
Datum	Name	Deckblatt vorhanden:
Geprüft:	BI-IOS 22	
Freigegeben:	BI-IOS 2	
Einverstanden:		

**Schübler-Plan**  
Ingenieurgesellschaft mbH  
Greifswalder Straße 80 A  
10405 Berlin  
Tel. 030/42106-0  
Fax 030/42106-301

Leistungsphase HOAI

1	2	3	4	5
---	---	---	---	---

**Planfeststellung**

Betriebsleiter

**BVG** BERLINER VERKEHRSBETRIEBE (BVG)  
Bereich Infrastruktur  
Bautechnische Anlagen Straßenbahn

Vorläufige Zeichnungsnummer: 03 / 03

Maßstab: 1:25

Druckart	Planart	Zähl-Nr.	Blatt	Zustand
5961063030100				