17.05.24 | Unterlage 05.1

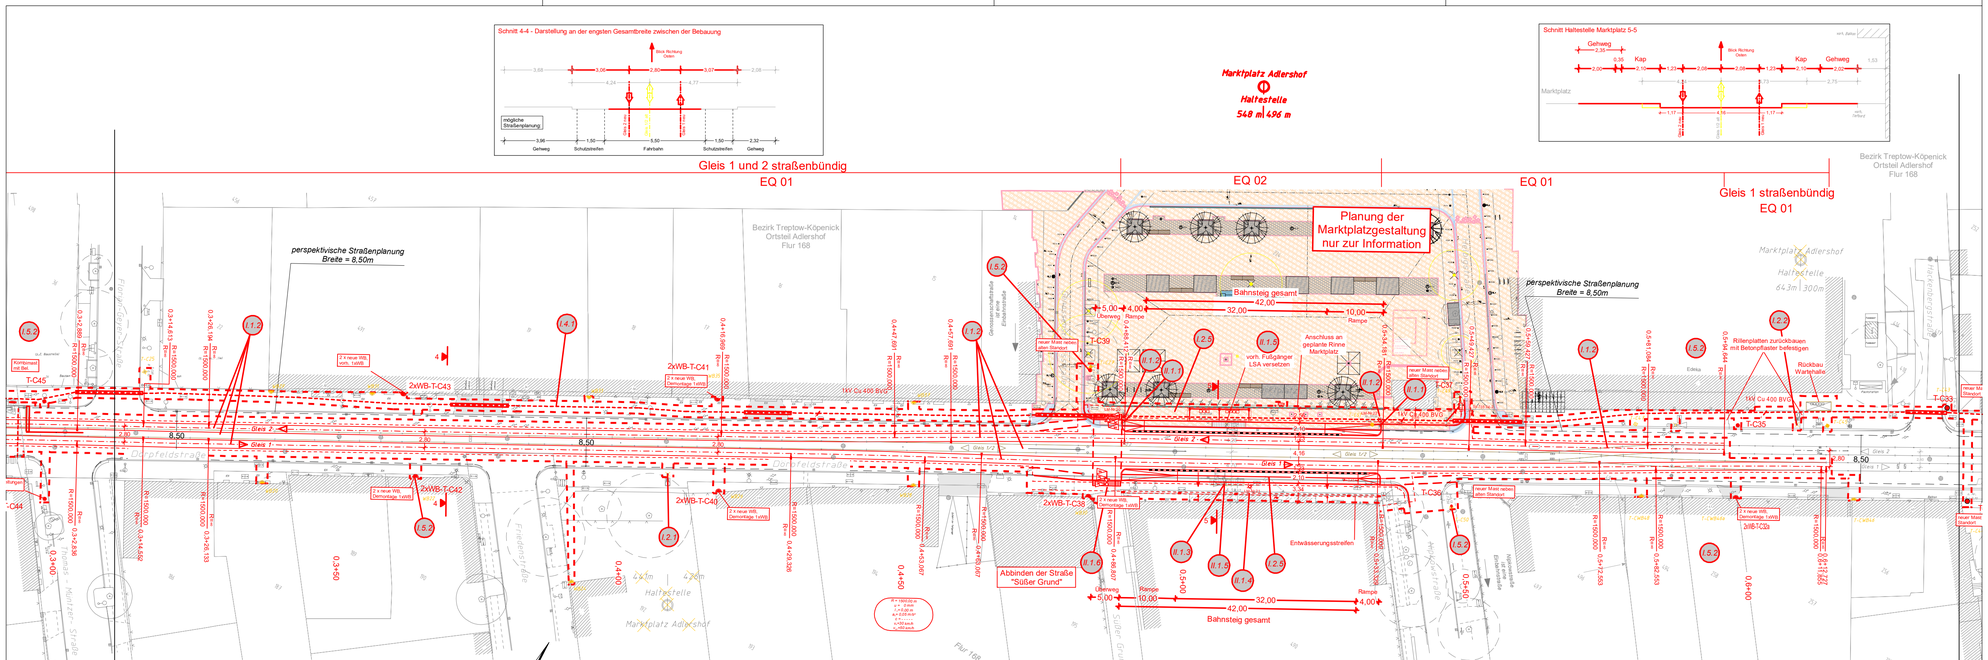

Legende

Bestand	Gemarkungsgrenze
Neubau	Flurgrenzen
Rückbau	Flurstücksgrenzen
tangierende Planung (nachrichtliche Darstellung)	
sonstige Planung (nachrichtliche Darstellung)	
Planfeststellungsgrenze	

	Bestand	Rückbau	Neubau
Oberleitungsmaste	T-C49 Ø = 0,10	T-C49 T-C44	T-C36 T-C36 T-C54 2xWB-T-C41 2 x neue WB Lich. 1xWB
Oberleitungsmaste nicht planfeststellungsrelevant			
Hauswandabspannungen			
Lichtsignalanlagen			
Beleuchtungsmaste			
Rückbau Haltestellenschild (Aufhebung des Haltestellenstandortes)			
geplante Markierung			
geplante Bahnstromtrasse			

F.1.1 Bauwerksnummer

Festgestellt:

Zust.	Datum	Bearbeiter	Änderung	Geprüft	Datum

Ortsbezeichnung

Bln.-Treptow-Köpenick

Bauteil

Straßenbahnstreckenerneuerung - Dörpfeldstraße - von Adlergestell bis Wassermannstraße

Lage: Soldner 88
Höhe NHN; Januar 2019

Lageplan 02

Nachweis der Prüffreiheit
Datum Name Deckblatt vorhanden:

Geprüft: BI-IOS 22

Freigegeben: BI-IOS 2

Einverstanden

Betriebsleiter

BVG BERLINER VERKEHRSBETRIEBE (BVG)
Bereich Infrastruktur
Bautechnische Anlagen Straßenbahn

Bearbeitet: Juni 2022 Sonnenberg
Gezeichnet: Juni 2022 Sonnenberg

Schüßler-Plan Ingenieurgesellschaft mbH
Greifswalder Straße 80 A
10405 Berlin
Tel. 030/42106-0
Fax 030/42106-301

Leistungsphase HOAI 1 2 3 4 5

Planfeststellung

Vorläufige Zeichnungsnummer 02 / 07

Maßstab: 1:500 | Gr.Stückel 596 | Planel 081 | Zeb.-Nr. 020 | Bpl. 000 | Zeilnel 1

k:\74_1\ab_Doerpfeldstrasse_Waldstr\ms\Lageplan_2_500.PL1 17.05.24

©AIB/I