17.05.24 | Unterlage 05.1

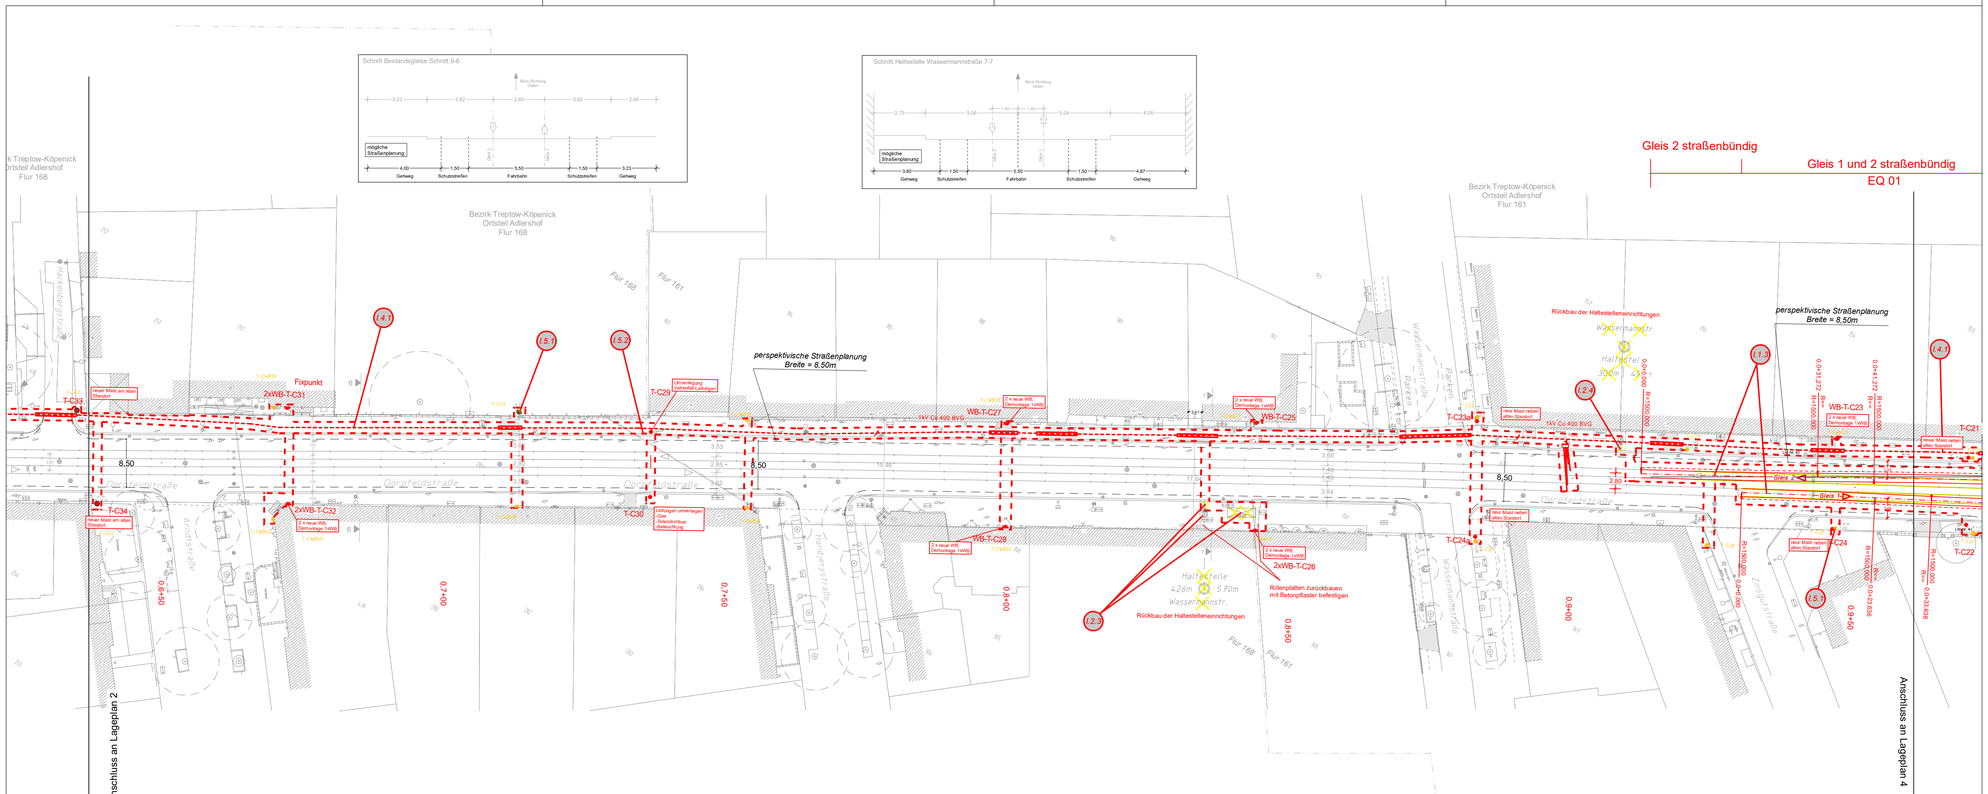

Legende

Bestand	Gemarkungsgrenze
Neubau	Flurgrenzen
Rückbau	Flurstücksgrenzen
tangierende Planung (nachrichtliche Darstellung)	
sonstige Planung (nachrichtliche Darstellung)	
Planfeststellungsgrenze	

	Bestand	Rückbau	Neubau
Oberleitungsmaste	T-C28 Ø = 0,10	T-C28 f ≈ 4	T-C 30 T-C 36 T-C 34
Oberleitungsmaste nicht planfeststellungsrelevant			
Hauswandabspannungen			
Lichtsignalanlagen			2 x neue WB Dem. 1xWB
Beleuchtungsmaste			
Rückbau Haltestellenschild (Aufhebung des Haltestellenstandortes)			
geplante Markierung			
geplante Bahnstromtrasse			

F.1.3 Bauwerksnummer

Festgestellt:

Zust.	Datum	Bearbeiter	Änderung	Geprüft	Datum

Ortsbezeichnung

Bln.-Treptow-Köpenick

Bauteil

Straßenbahnstreckenerneuerung - Dörpfeldstraße - von Adlergestell bis Wassermannstraße

Lage: Soldner 88
Höhe NHN; Januar 2019

Lageplan 03

Nachweis der Prüffreiheit:
Datum | Name | Deckblatt vorhanden:

Geprüft: BI-IOS 22

Freigegeben: BI-IOS 2

Einverstanden:

Betriebsleiter
BVG
BERLINER VERKEHRSBETRIEBE (BVG)
Bereich Infrastruktur
Bautechnische Anlagen Straßenbahn

Bearbeitet: Juni 2022 Sonnenberg
Gezeichnet: Juni 2022 Sonnenberg

Schüßler-Plan Ingenieurgesellschaft mbH
Greifswalder Straße 80 A
10405 Berlin
Tel. 030/42106-0
Fax 030/42106-301

Leistungsphase HOAI | 1 | 2 | 3 | 4 | 5

Planfeststellung

Vorläufige Zeichnungsnummer 03 / 07

Maßstab: 1:500 | Ortsschlüssel 596 | Planart 081 | Zähl-Nr. 030 | Zeilnr. 0100

k2714_1 ab_Doerpfeldstrasse_Waldstr/ts/Lageplan_3,500 PL 1 / 17.05.24

©AIDA