


- Legende:**
- Planung
  - Bestand Straßenbahn
  - Bestand Bus
- Einzugsradius r=300m ÖPNV gem. Nahverkehrsplan (ohne Nachtlinien)
- Haltestelle ÖPNV (Tages- und Nachtlinien)

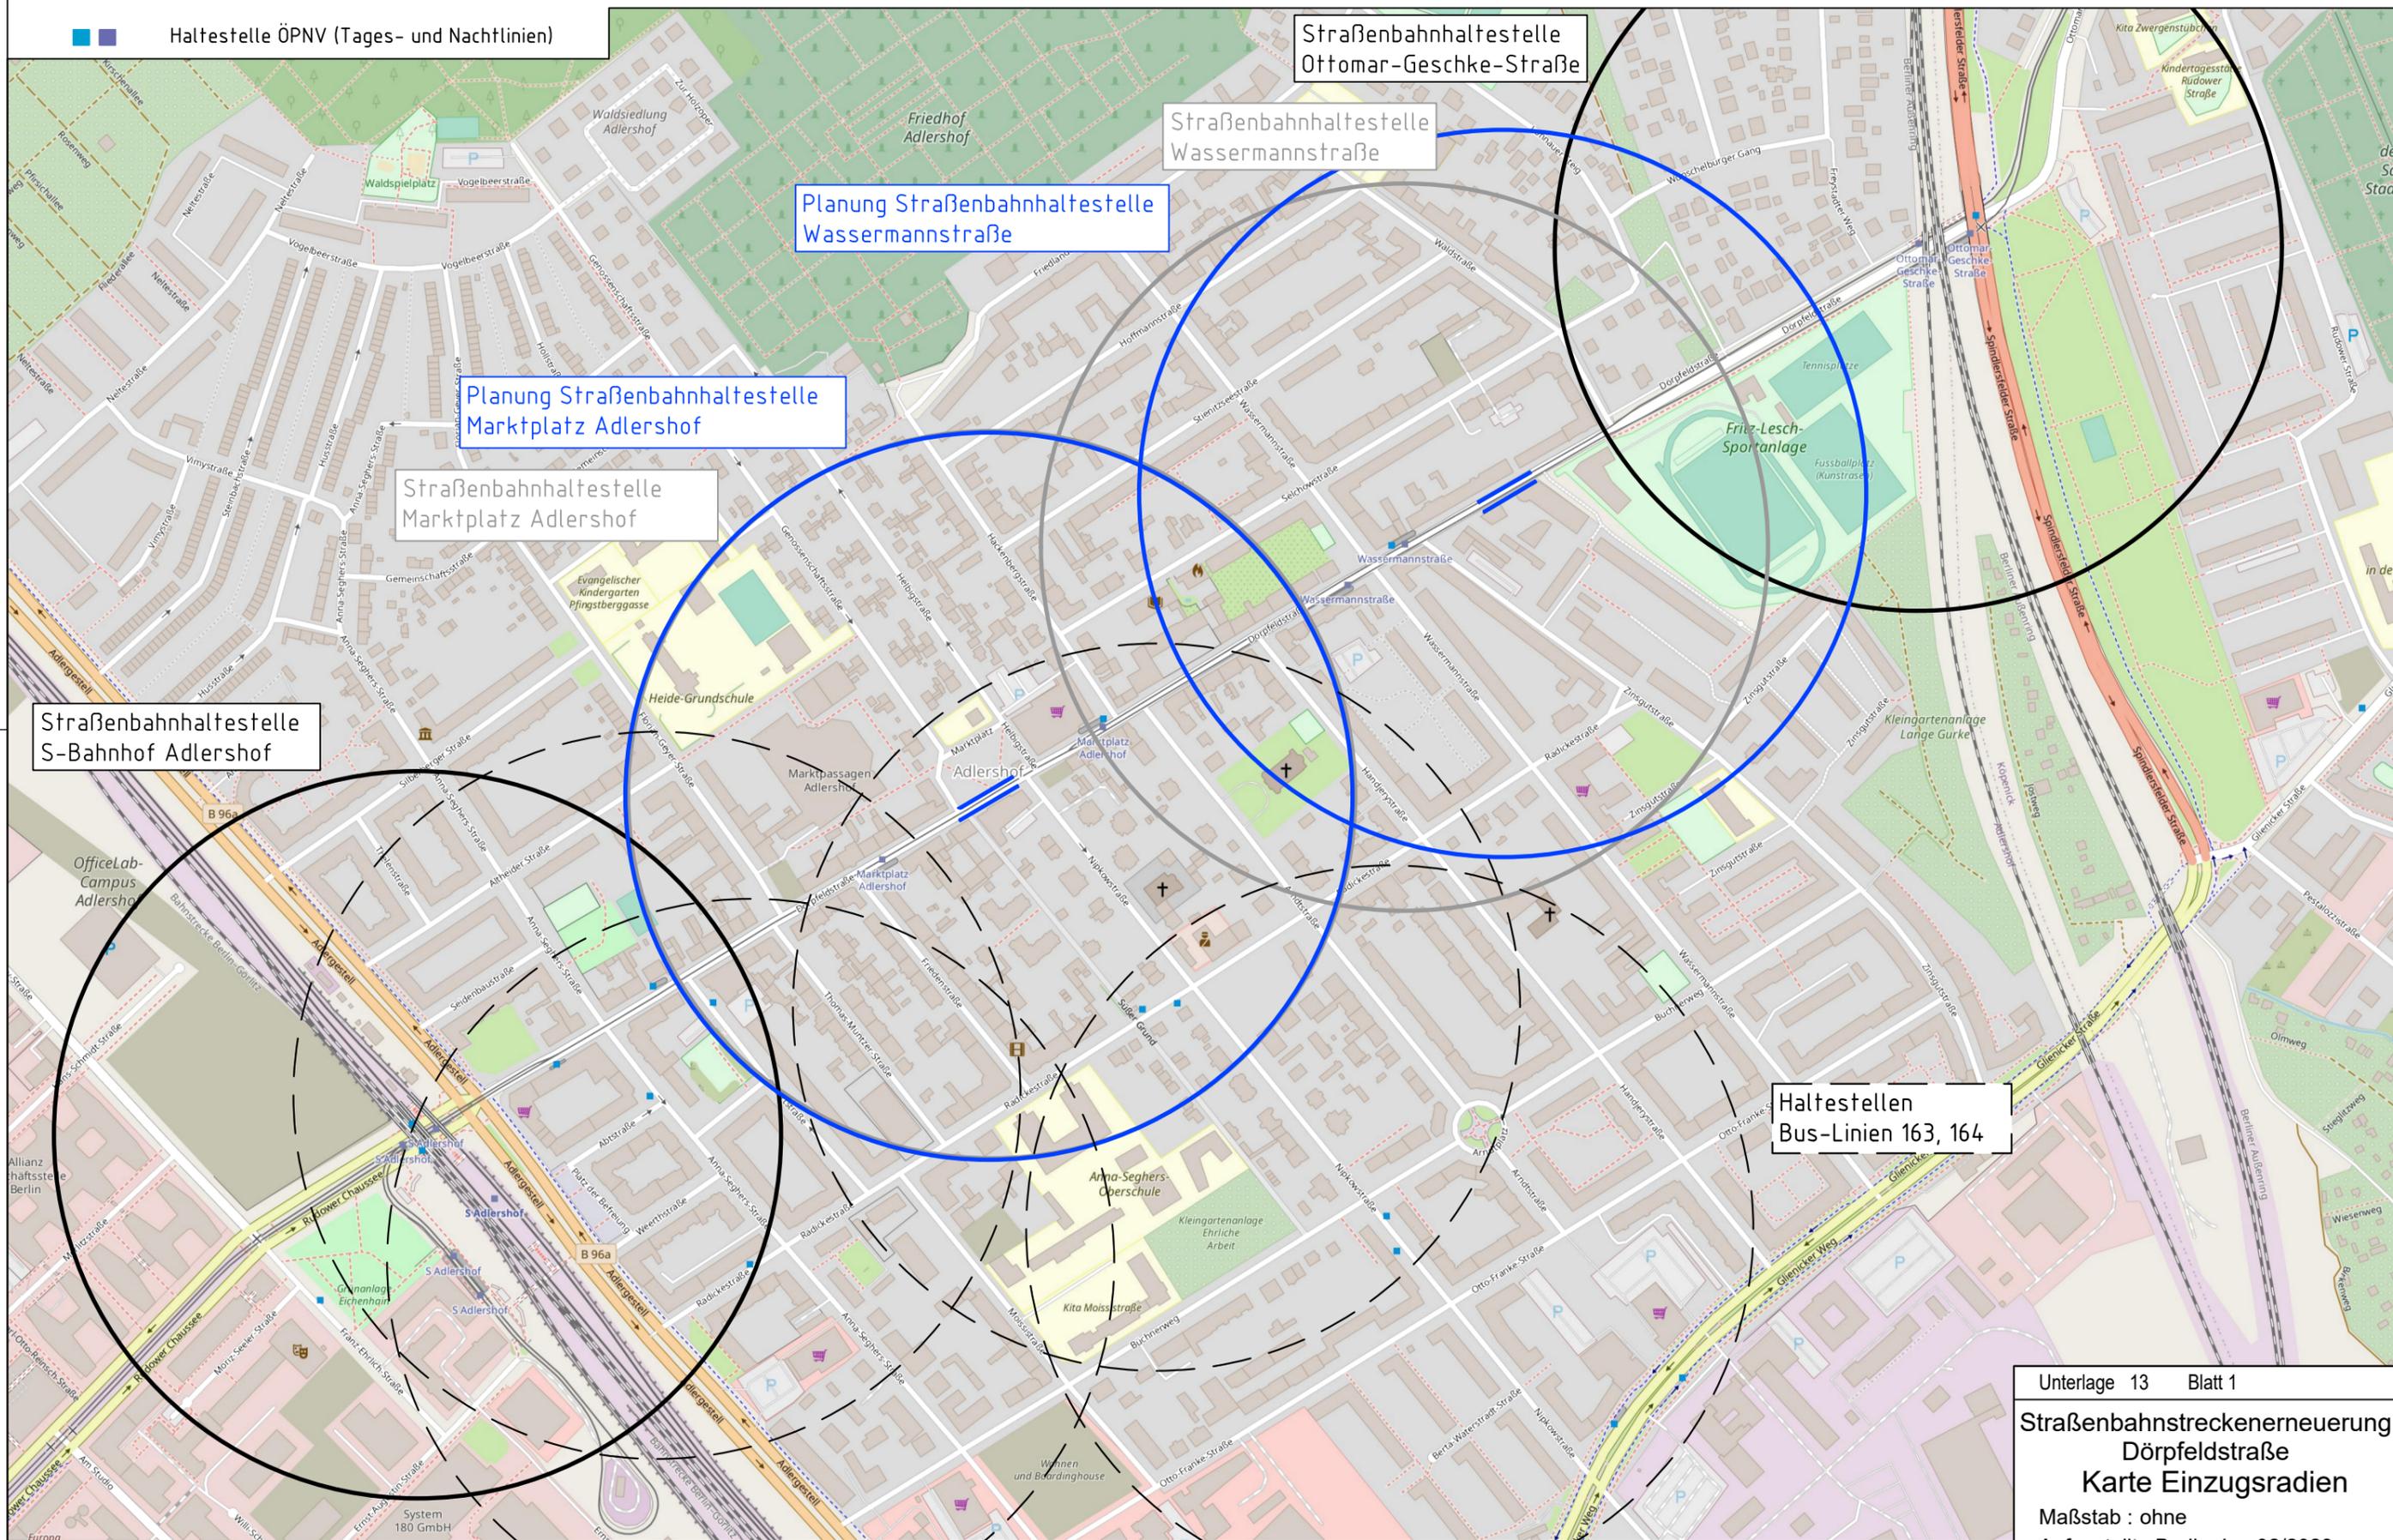

Strassenbahnhaltestelle  
S-Bahnhof Adlershof

Planung Strassenbahnhaltestelle  
Marktplatz Adlershof

Planung Strassenbahnhaltestelle  
Wassermannstraße

Strassenbahnhaltestelle  
Wassermannstraße

Strassenbahnhaltestelle  
Ottomar-Geschke-Straße

Haltestellen  
Bus-Linien 163, 164

Unterlage 13 Blatt 1  
**Strassenbahnstreckenerneuerung  
 Dörfeldstraße**  
**Karte Einzugsradien**  
 Maßstab : ohne  
 Aufgestellt : Berlin den 02/2023  
 gesehen :