


29.11.23 Unterlage 13.2

Leitungslegende Bestand:		Abbruch bzw. Außerbetriebnahme:		Planung:	
	Abwasserkanal				
	Regenwasserkanal				
	Trinkwasser-Leitungen				
	Stromnetz Berlin-Leitungen				
	Beleuchtungskabel				
	Leitungen Telecolumbus				
	LSA-Leitungen Alliander				
	Telekom-Leitungen				
	BVG-Leitungen				
	Gas-Leitung in Betrieb				
	Gas-Hochdruck-Leitung in Betrieb				
	Gas-Leitung außer Betrieb				
	Leitungen der Kabel Deutschland				
	Leitungen Versatel				
	Leitungen primacom				
	Fernwärmeleitung				
	Fernmeldeanlagen Dritter				
	Beleuchtungsmast				
	LSA Rückbau und Neubau				
	Planung Haltestellenverrohrung (BVG)				
	gepl. Oberleitungsmaße				
	Bauwerksnummer				

Zust.	Datum	Bearbeiter	Änderung	Geprüft	Datum

Ortsbezeichnung **Bln.-Treptow-Köpenick**

Bauteil **Straßenbahnstreckenerneuerung - Dörfeldstraße - von Adlergestell bis Wassermannstraße**

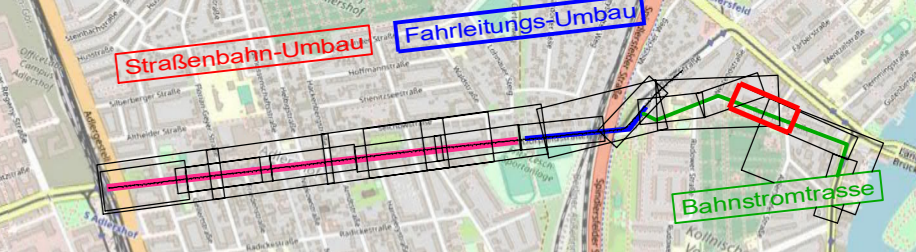

Lage: Soldner 88  
Hohe NHN, Januar 2019

Leitungsplan 10  
(nachrichtlich)

Nachweis der Profilfreiheit:	Bearbeitet: Januar 2023 Sonnenberg	Gezeichnet: Januar 2023 Sonnenberg
Geprüft: BI-10S 22	Geprüft: BI-10S 2	Geprüft: Greifswalder Straße 80 A 104-05 Berlin Tel. 030/42106-0 Fax 030/42106-301
Freigegeben:	Leistungphase HOAI	<b>Planfeststellung</b>
Einverstanden:	1 2 3 4 5	Vorläufige Zeichnungsnummer: 10 / 13
BVG	Berliner Verkehrsbetriebe (BVG) Bereich Infrastruktur Bautechnische Anlagen Straßenbahn	Maßstab: 1:250
		596,1 0,81 10 0,00 0