



29.11.23 Unterlage 13.2

Leitungslegende Bestand:
 ≥DN500 / <DN500

- Abwasserkanal
- Regenwasserkanal
- Trinkwasser-Leitungen
- Stromnetz Berlin-Leitungen
- Beleuchtungskabel
- Leitungen Telecolumbus
- LSA-Leitungen Alliander
- Telekom-Leitungen
- BVG-Leitungen
- Gas-Leitung in Betrieb
- Gas-Hochdruck-Leitung in Betrieb
- Gas-Leitung außer Betrieb
- Leitungen der Kabel Deutschland
- Leitungen Versatel
- Leitungen primacom
- Fernwärmeleitung
- Fernmeldeanlagen Dritter

Abbruch bzw. Außerbetriebnahme:

- Abbruch Abwasserkanal
- Abbruch Regenwasserkanal
- Abbruch Trinkwasser-Leitungen
- Abbruch Stromnetz Berlin-Leitungen
- Abbruch Beleuchtungskabel
- Abbruch Leitungen Telecolumbus
- Abbruch LSA-Leitungen Alliander
- Abbruch Telekom-Leitungen
- Abbruch BVG-Leitungen
- Abbruch Gas-Leitung in Betrieb
- Abbruch Gas-Hochdruck-Leitung in Betrieb
- Abbruch Gas-Leitung außer Betrieb
- Abbruch Leitungen der Kabel Deutschland
- Abbruch Leitungen Versatel
- Abbruch Leitungen primacom
- Abbruch Fernwärmeleitung
- Abbruch Fernmeldeanlagen Dritter

Planung:

- Planung Abwasserkanal
- Planung Regenwasserkanal
- Planung Trinkwasser-Leitungen
- Planung Stromnetz Berlin-Leitungen
- Planung Beleuchtungskabel
- Planung Leitungen Telecolumbus
- Planung LSA-Leitungen Alliander
- Planung Telekom-Leitungen
- Planung BVG-Leitungen
- Planung Gas-Leitung in Betrieb
- Planung Gas-Hochdruck-Leitung in Betrieb
- Planung Gas-Leitung außer Betrieb
- Planung Leitungen der Kabel Deutschland
- Planung Leitungen Versatel
- Planung Leitungen primacom
- Planung Fernwärmeleitung
- Planung Fernmeldeanlagen Dritter

Bestand **Abbruch** **Neubau**

Planung
 Haltestellenverrohrung (BVG)
 gepl. Oberleitungsmaße H+B2
 Bauwerksnummer


Beleuchtungsmast

LSA Rückbau und Neubau

Zust.	Datum	Bearbeiter	Änderung	Geprüft	Datum

Ortsbezeichnung: **Bln.-Treptow-Köpenick**

Bauteil: **Straßenbahnstreckenerneuerung - Dörfeldstraße - von Adlergestell bis Wassermannstraße**

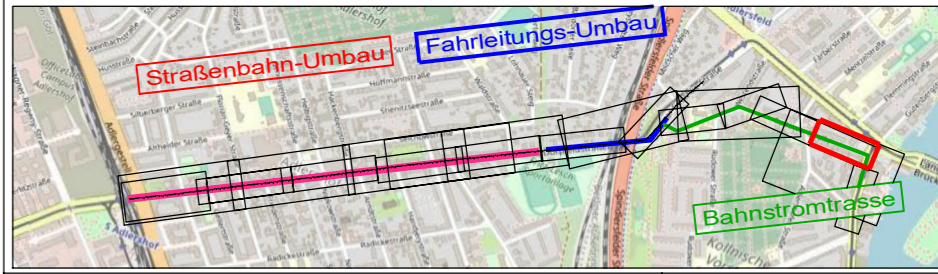

Lage: Soldner 88
Hohe NHN; Januar 2019

Leitungsplan 11
(nachrichtlich)

Nachweis der Profiltreue:	Datum: Januar 2023, Sonenberg		Gezeichnet: Januar 2023, Sonenberg									
Geprüft:	Name: BI-IOS 22	Deckblatt vorhanden:	Greifswalder Straße 80 A, 104-05 Berlin, Tel. 030/42106-0, Fax 030/42106-301									
Freigegeben:	BI-IOS 2											
Einverstanden:												
BVG BERLINER VERKEHRSBETRIEBE (BVG) Bereich Infrastruktur, Bautechnische Anlagen Straßenbahn		Planfeststellung										
Vorläufige Zeichnungsnummer: 11 / 13		Maßstab: 1:250										
Betriebsleiter		<table border="1" style="width: 100%; text-align: center;"> <tr> <th>Planer</th> <th>Zsh-Nr.</th> <th>Blatt</th> <th>Zustand</th> </tr> <tr> <td>5967</td> <td>081</td> <td>11</td> <td>0000</td> </tr> </table>			Planer	Zsh-Nr.	Blatt	Zustand	5967	081	11	0000
Planer	Zsh-Nr.	Blatt	Zustand									
5967	081	11	0000									