


Zust.	Datum	Bearbeiter	Änderung	Geprüft	Datum

Ortsbezeichnung: **Bln.-Treptow-Köpenick**

Bauteil: **Straßenbahnstreckenerneuerung - Dörfeldstraße - von Adlergestell bis Wassermannstraße**

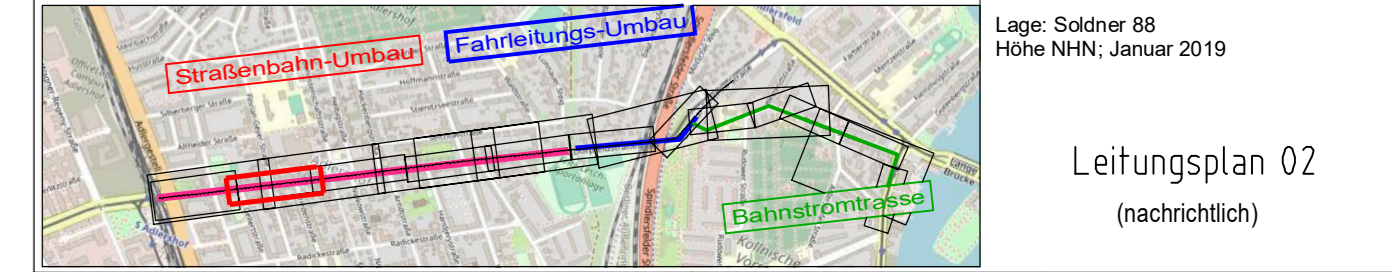

Nachweis der Profiltreue:	Bearbeitet: Dezember 2022 Sonnenberg	Gezeichnet: Dezember 2022 Sonnenberg
Datum	Name	Deckblatt vorhanden:
Geprüft:	BI-105 22	
Freigegeben:	BI-105 2	
Einverstanden:		
<b>Schübler-Plan</b> <b>Ingenieurgesellschaft mbH</b> Greifswalder Straße 80 A 104 05 Berlin Tel. 030/42106-0 Fax 030/42106-301		
Leistungsphase HOAI: 1 2 3 4 5		
<b>Planfeststellung</b>		
Vorläufige Zeichnungsnummer: 02 / 13		
Maßstab: 1:250		
59.62 08.1 0.20.00.0		