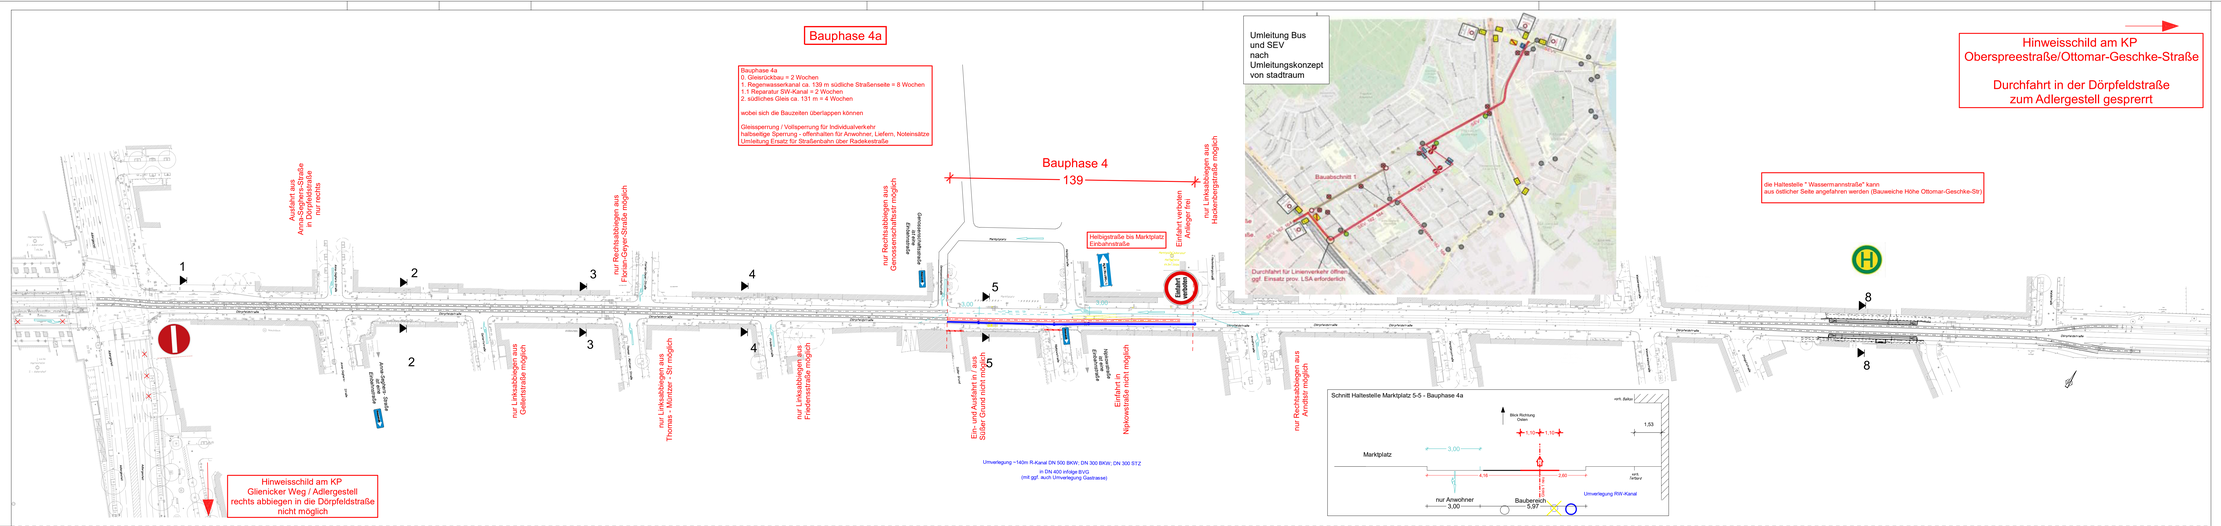

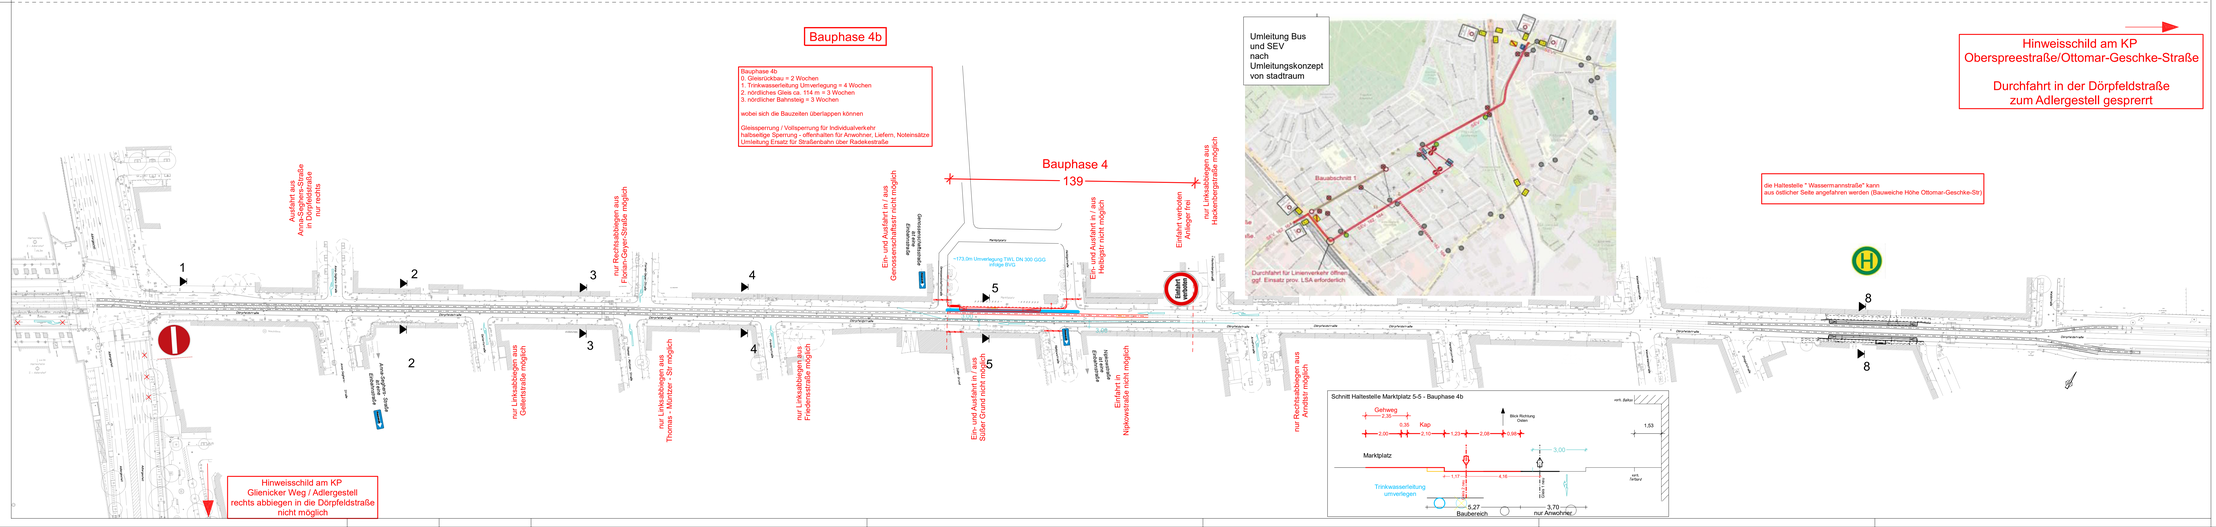

13.11.23 | Unterlage 13.3

Legende Vermessung Stand der Vermessung 2019

Fahrkante Oberschiene	Verkehrsschild	Schacht (rund)	Belagsgegenstand / Abkürzung
Fahrkante Unterschiene	Verkehrsfahrt / -ohne	Schacht (eckig)	Asphalt A
Schienenfuß	Bremsprüfer	Hydrant (Gulgi/-Frei)	Beton B
Prellbock (Gleis/-Weiche)		Hydrant (Gulgi/-Unter)	Platte-Beton PB
Weichenheizung	LF-Fahrsäule	Sinkkasten	Platte-Grünen PG
elektrischer Weichenantrieb		Oberflurhydrant	Platte-Kunststoff PK
Ohs Weichenantrieb	Uhr		Platte-Grünfenster PGs
Weichenbeleuchtung		Unterflurhydrant	Platte-Kunststoff PKs
Weichenbeleuchtung	Straßenmasten / Hinweisschild	Wasserschieber	Gold-Platte GP
Weichenregelgarnitur WGN		Gasschieber	Kies-Pflaster KP
Ortsbake EBO	Papierkorb	Gasleitung	Pflaster-Pflaster PP
Signal Ausfahrt Adlergestell (LSA)	Sitzbank	Leitbaum (Kreuz nach/durch)	Beton-Gehweg/Platte BP
Schienenverbindung	Fahrradständer	Bauzaun	Pflaster-Gehweg PGP
		Notleitbaum (Kreuz nach/durch)	Rasen/Pflanzfläche RP
Schwellenkeiler	Zaun		Platte-Rille PR
Schienen/Gleisverbinder	Schutzgitter	Bauzaun	Sand S
	Rad (keine Fahrbahn)		Schotter Sc
Rahmenkeil Zwangshalteplatz	Poller	Überbau Markierung	Stein St
Gleisschleifer	Laterne		Steine Sn
Gleisschleifer	Telefonzelle		Rasen Ra
Hauptschienenbus Hauptschienenbahn		Trogge	Bordkante Abkürzung
	KVG-Signalgeber		Bordstein-Bord Bo-Bord
Stellelemente	Straßenbahn-Signalgeber		Bitumen-Bord Bi-Bord
	Fußgänger-Signalgeber		Beton-Bord B-Bord
Stellelemente	Radfahrer-Signalgeber		Granit-Bord G-Bord
Stellglied	weichen-Signalgeber		Kasteinfassung Ka-Bord
Stellgerätekasten	LSA-Steuerung		Anmerkung
Erdung	Schaltkasten		Höhe nach dem NN DBL 150
	Kabelschacht		Höhe nach dem DR-HD DBL 450
			Höhe nach dem DR-HD DBL 450B

Zust.	Datum	Bearbeiter	Änderung	Gegr./gft.	Datum

Ortsbezeichnung: Bln.-Treptow-Köpenick

Bauteil: Straßenbahnstreckenerneuerung - Dörpfeldstraße - von Adlergestell bis Wassermannstraße

Lage: Sicknet RB
Höhe NHN: Januar 2019

Bauphasenplan
Bauphase 4a / b
(nachrichtlich)

Nachweis der Prüfbrauchbarkeit

Datum	Name	Deckblatt-Art	vorhanden
Gepr.ft		BI-05 Z2	
Freigegeben		BI-05 Z	
Einverstanden			

Bearbeitet: Dezember 2022 Schmeißberg | Gezeichnet: Dezember 2022 Schmeißberg

Schüßler-Plan Ingenieurgesellschaft mbH
Greifswalder Straße 80 A
10405 Berlin
Tel. 030/42186-0
Fax 030/42186-301

Leistungsphase: HOAI 1 | 2 | 3 | 4 | 5

Planfeststellung

Betriebsleitung: BERLINER VERKEHRSBETRIEBE (BVG)
Bereich Infrastruktur
Bauherrliche Anlagen Straßenbahn

Vorhaltige Zeichnungsnummer: 04 / 05

Maßstab: 1:1000 | Projekt-Nr. 5362 | Anl.-Nr. 0791 | Bel.-Nr. 040 | Blatt-Nr. 0001

BVG

04/00/01