Blick Richtung Osten

Querschnitt Anleitern Feuerwehr
Schnitt 1-1

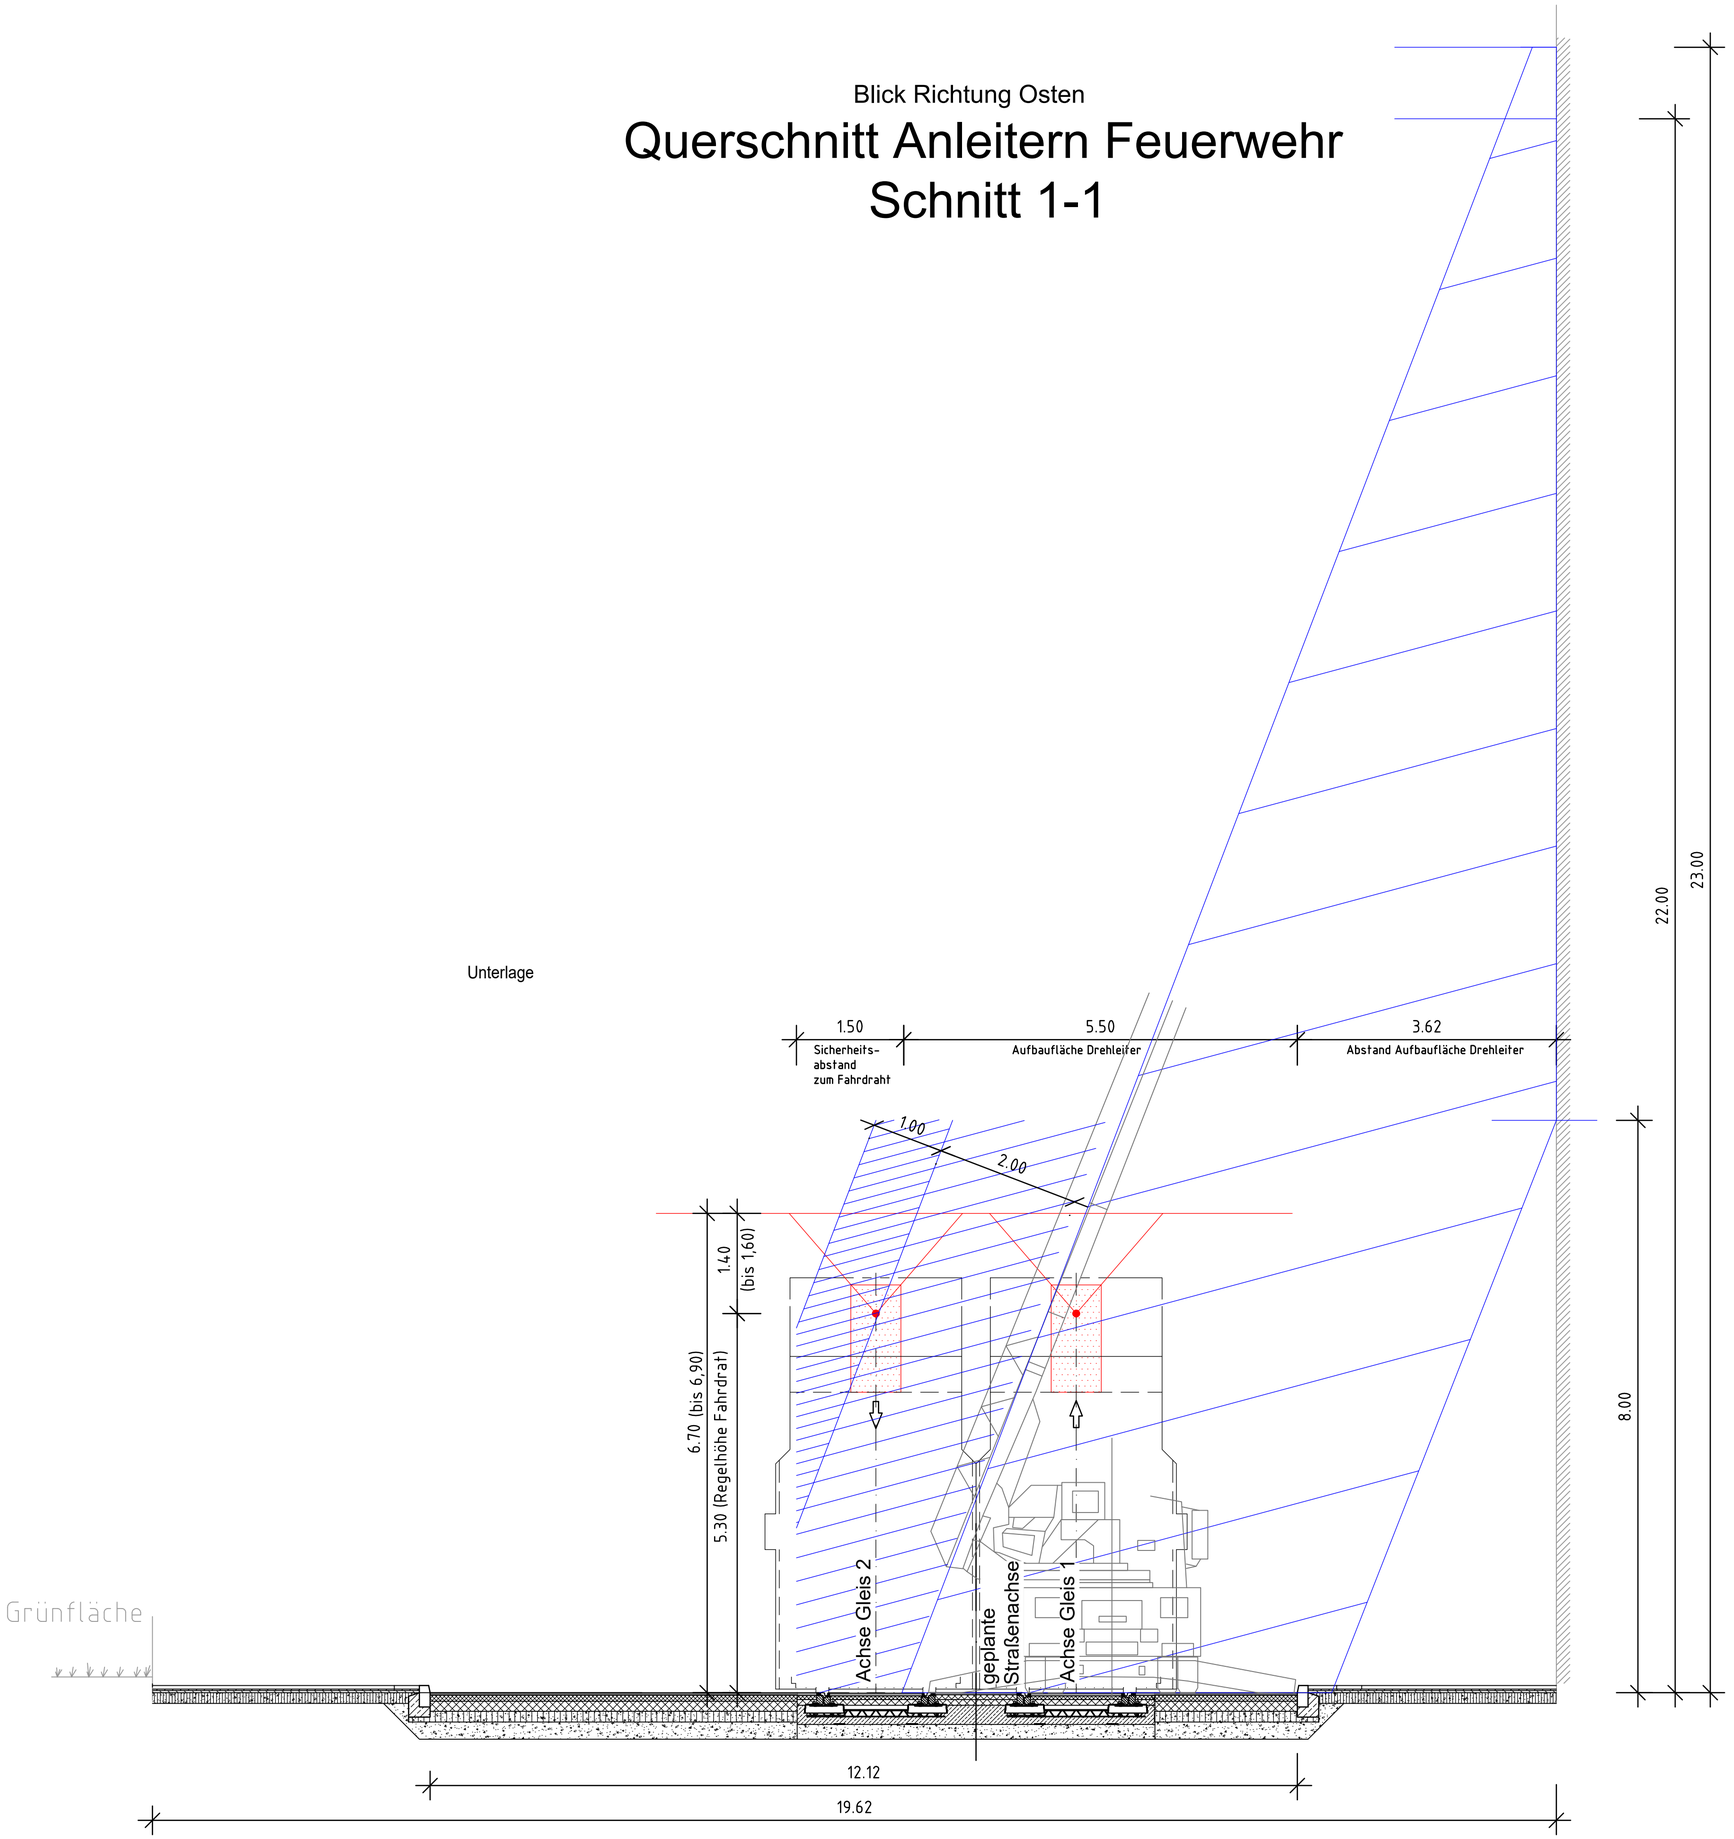

13.11.23 Unterlage 13.7

Legende

- Lichtraumprofil
- Arbeitsbereich
- Sicherheitsabstand
- Bereich Fahrdraht

Zust.	Datum	Bearbeiter	Änderung	Geprüft	Datum

Ortsbezeichnung: **Bln. - Treptow - Köpenick**

Bauteil: Straßenbahnstreckenerneuerung Dörpfeldstraße von Adlergestell bis Wassermannstraße

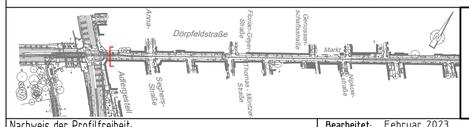

Querschnitt Anleitern Feuerwehr Schnitt 1-1, rechts
(nachrichtlich)

Nachweis der Profilfreiheit:
Datum / Name / Deckblatt vorhanden:
Geprüft: BI-IOS 22
Freigegeben: BI-IOS 2
Einverstanden: Betriebsleiter

Bearbeitet: Februar 2023 Sonnenberg
Gezeichnet: Februar 2023 Rückheim

Schüßler-Plan Ingenieurgesellschaft mbH
Greifswalder Straße 80 A
10405 Berlin
Tel. 030/42106-0
Fax 030/42106-301

Leistungsphase HOAI: 1 | 2 | 3 | **4** | 5

Planfeststellung

BVG BERLINER VERKEHRSBETRIEBE (BVG)
Bereich Infrastruktur
Bautechnische Anlagen Straßenbahn

Vorläufige Zeichnungsnummer:

Örtlichkeit	Planart	Zähl-Nr.	Blatt	Zustand
596,2	0,6,3	0,40,1	0,0	

Maßstab: 1:50

J:\Projekte\FA65\14274\Strassenbahn\Lp4\Autocad\Querschnitte\RQ_13_7_Doerpfeldstr_Feuerwehr.dwg