


Blick Richtung Osten
Querschnitt Anleitern Feuerwehr
Schnitt 2-2

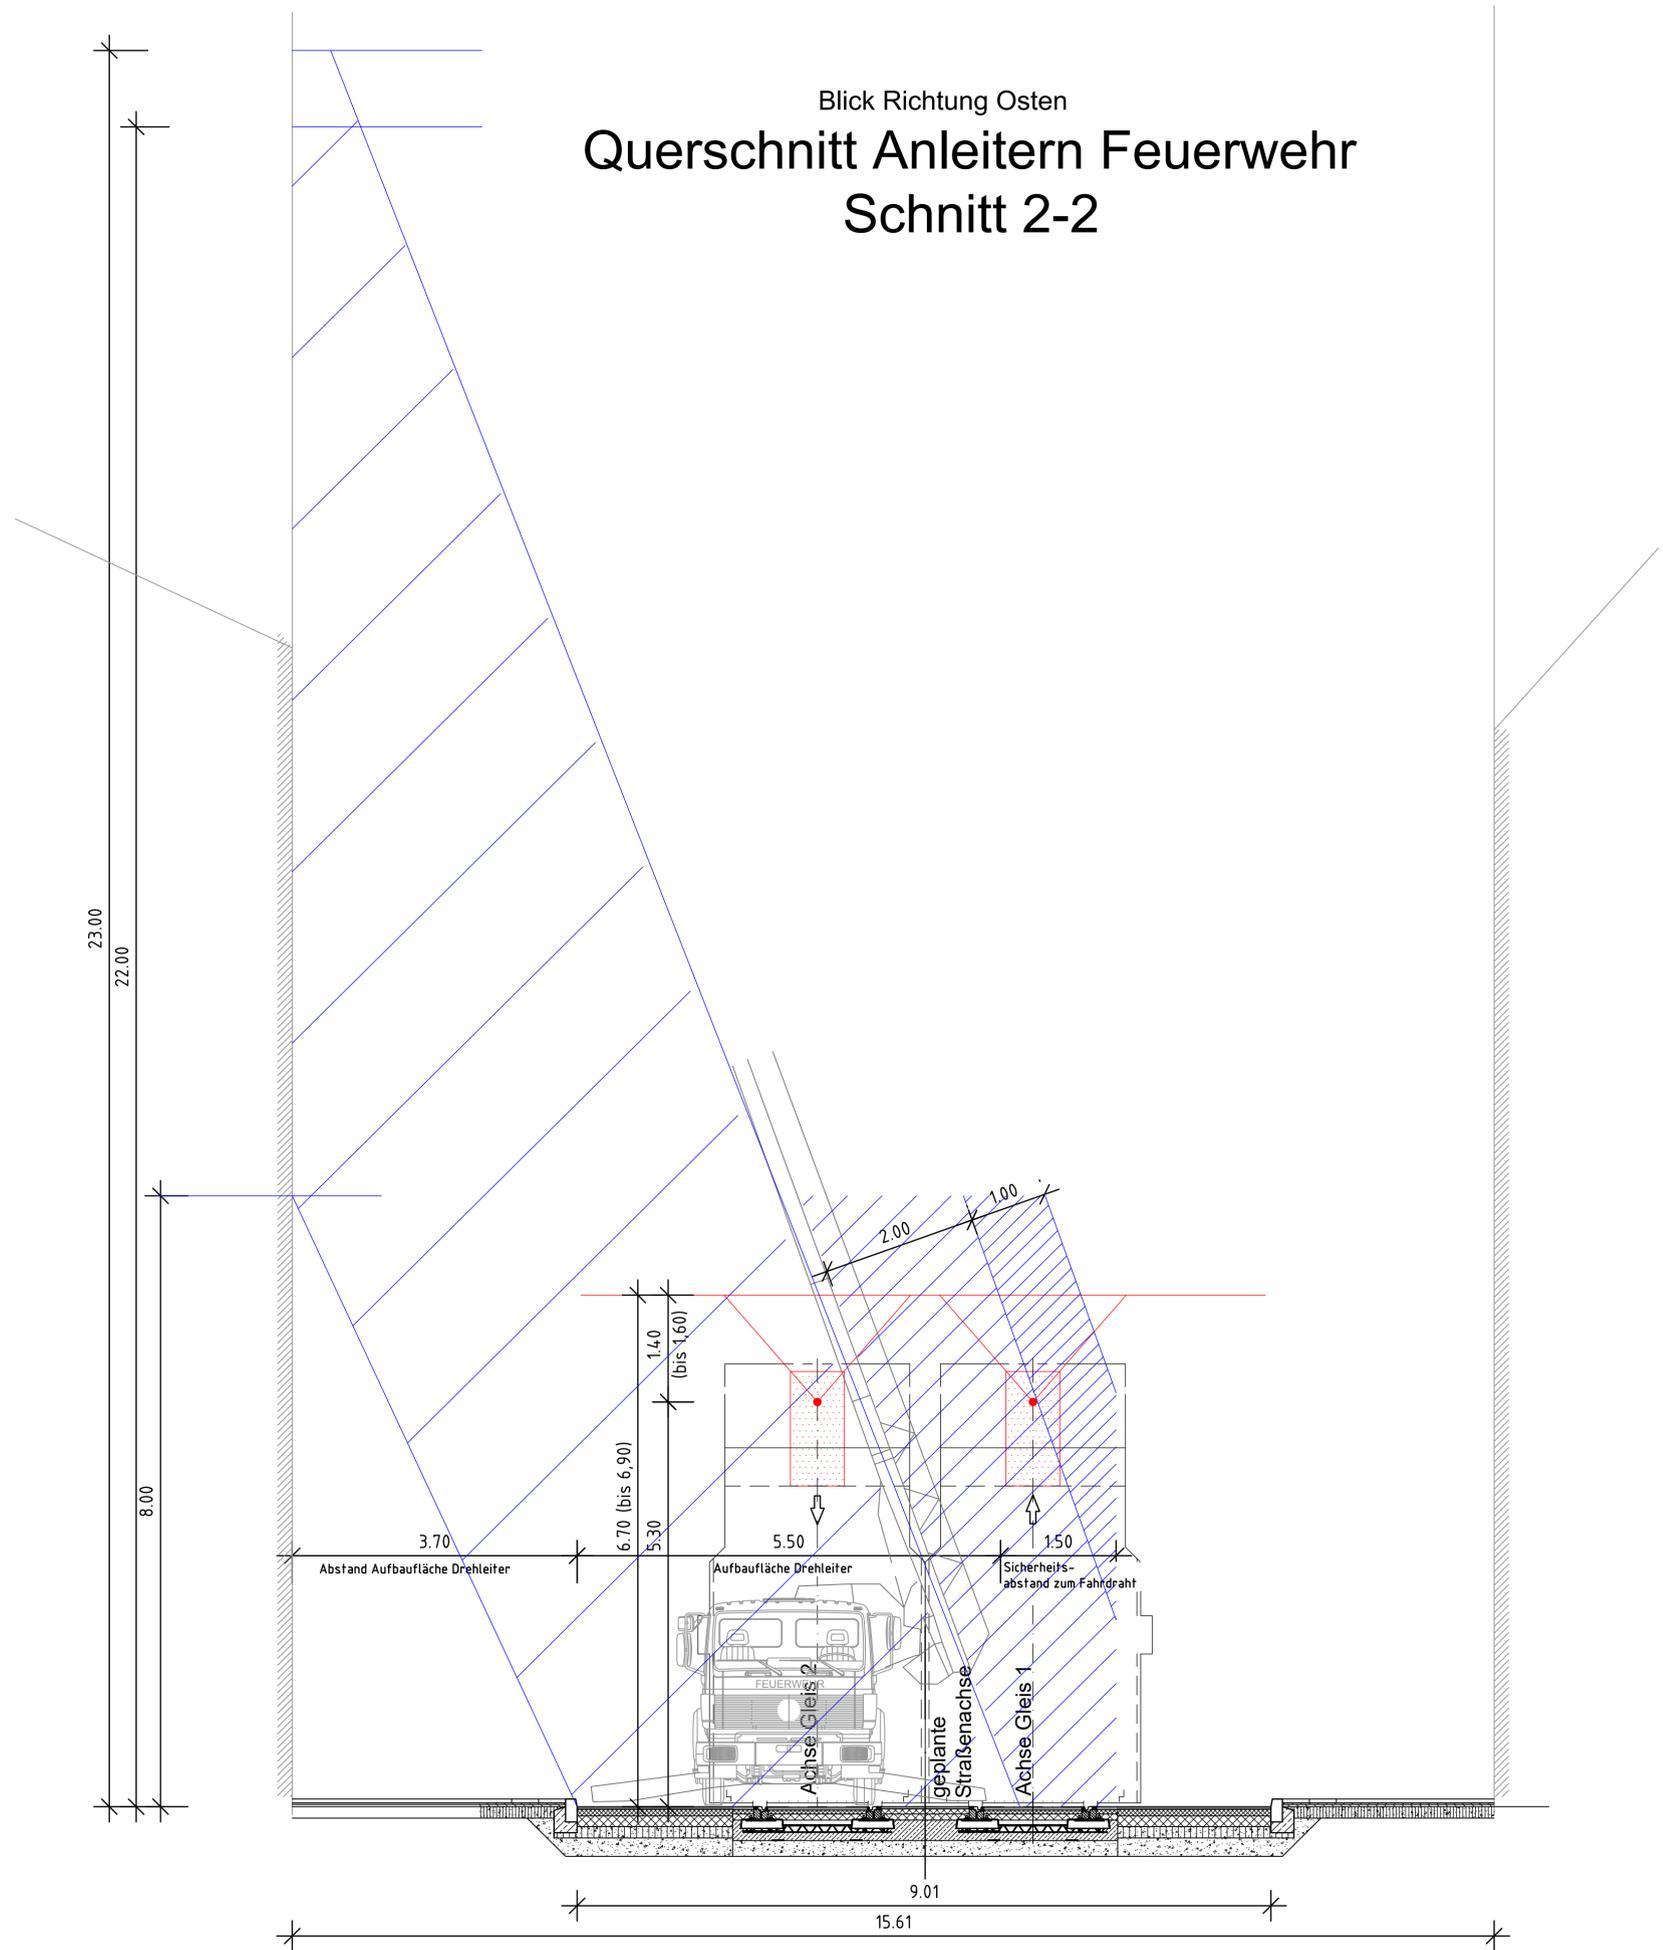

13.11.23 Unterlage 13.7


Legende

- Lichtraumprofil
- Arbeitsbereich
- Sicherheitsabstand
- Bereich Fahrdraht

Zust.	Datum	Bearbeiter	Änderung	Geprüft	Datum

Ortsbezeichnung: **Bln. - Treptow - Köpenick**

Bauteil: **Straßenbahnstreckenerneuerung
 Dörfeldstraße von Adlgerstell bis
 Wassermannstraße**

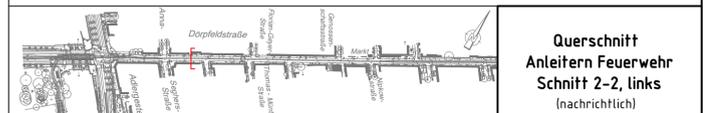

**Querschnitt
 Anleitern Feuerwehr
 Schnitt 2-2, links
 (nachrichtlich)**

Nachweis der Profilverfreiheit:	Bearbeitet: Februar 2023 Sonnenberg	Gezeichnet: Februar 2023 Rückheim						
Datum: BI-IOS 22	Greifswalder Straße 80 A 10405 Berlin Tel. 030/42106-0 Fax 030/42106-301							
Geprüft: BI-IOS 2	Schübler-Plan Ingenieurgesellschaft mbH							
Freigegeben:	Leistungphase HOAI: 1 2 3 4 5							
Einverstanden:	Planfeststellung							
Betriebssteller:	Vorläufige Zeichnungsnummer: <table border="1" style="display: inline-table; border-collapse: collapse;"><tr><td>01</td><td>02</td><td>03</td><td>04</td><td>05</td></tr></table>		01	02	03	04	05	
01	02	03	04	05				
BERLINER VERKEHRSBETRIEBE (BVG) Bereich Infrastruktur Bautechnische Anlagen Straßenbahn	Maßstab: 1:50 <table border="1" style="display: inline-table; border-collapse: collapse;"><tr><td>5</td><td>9,62</td><td>0,63</td><td>0,50</td><td>1</td><td>0,0</td></tr></table>		5	9,62	0,63	0,50	1	0,0
5	9,62	0,63	0,50	1	0,0			

J:\Projekte\FA65\14\271\1\Strassenbahn\LP4\Autocad\Querschnitte\RO_13_7_Dörfeldstr_Feuerwehr.dwg