


Blick Richtung Osten  
**Querschnitt Anleitern Feuerwehr**  
**Schnitt 2-2**

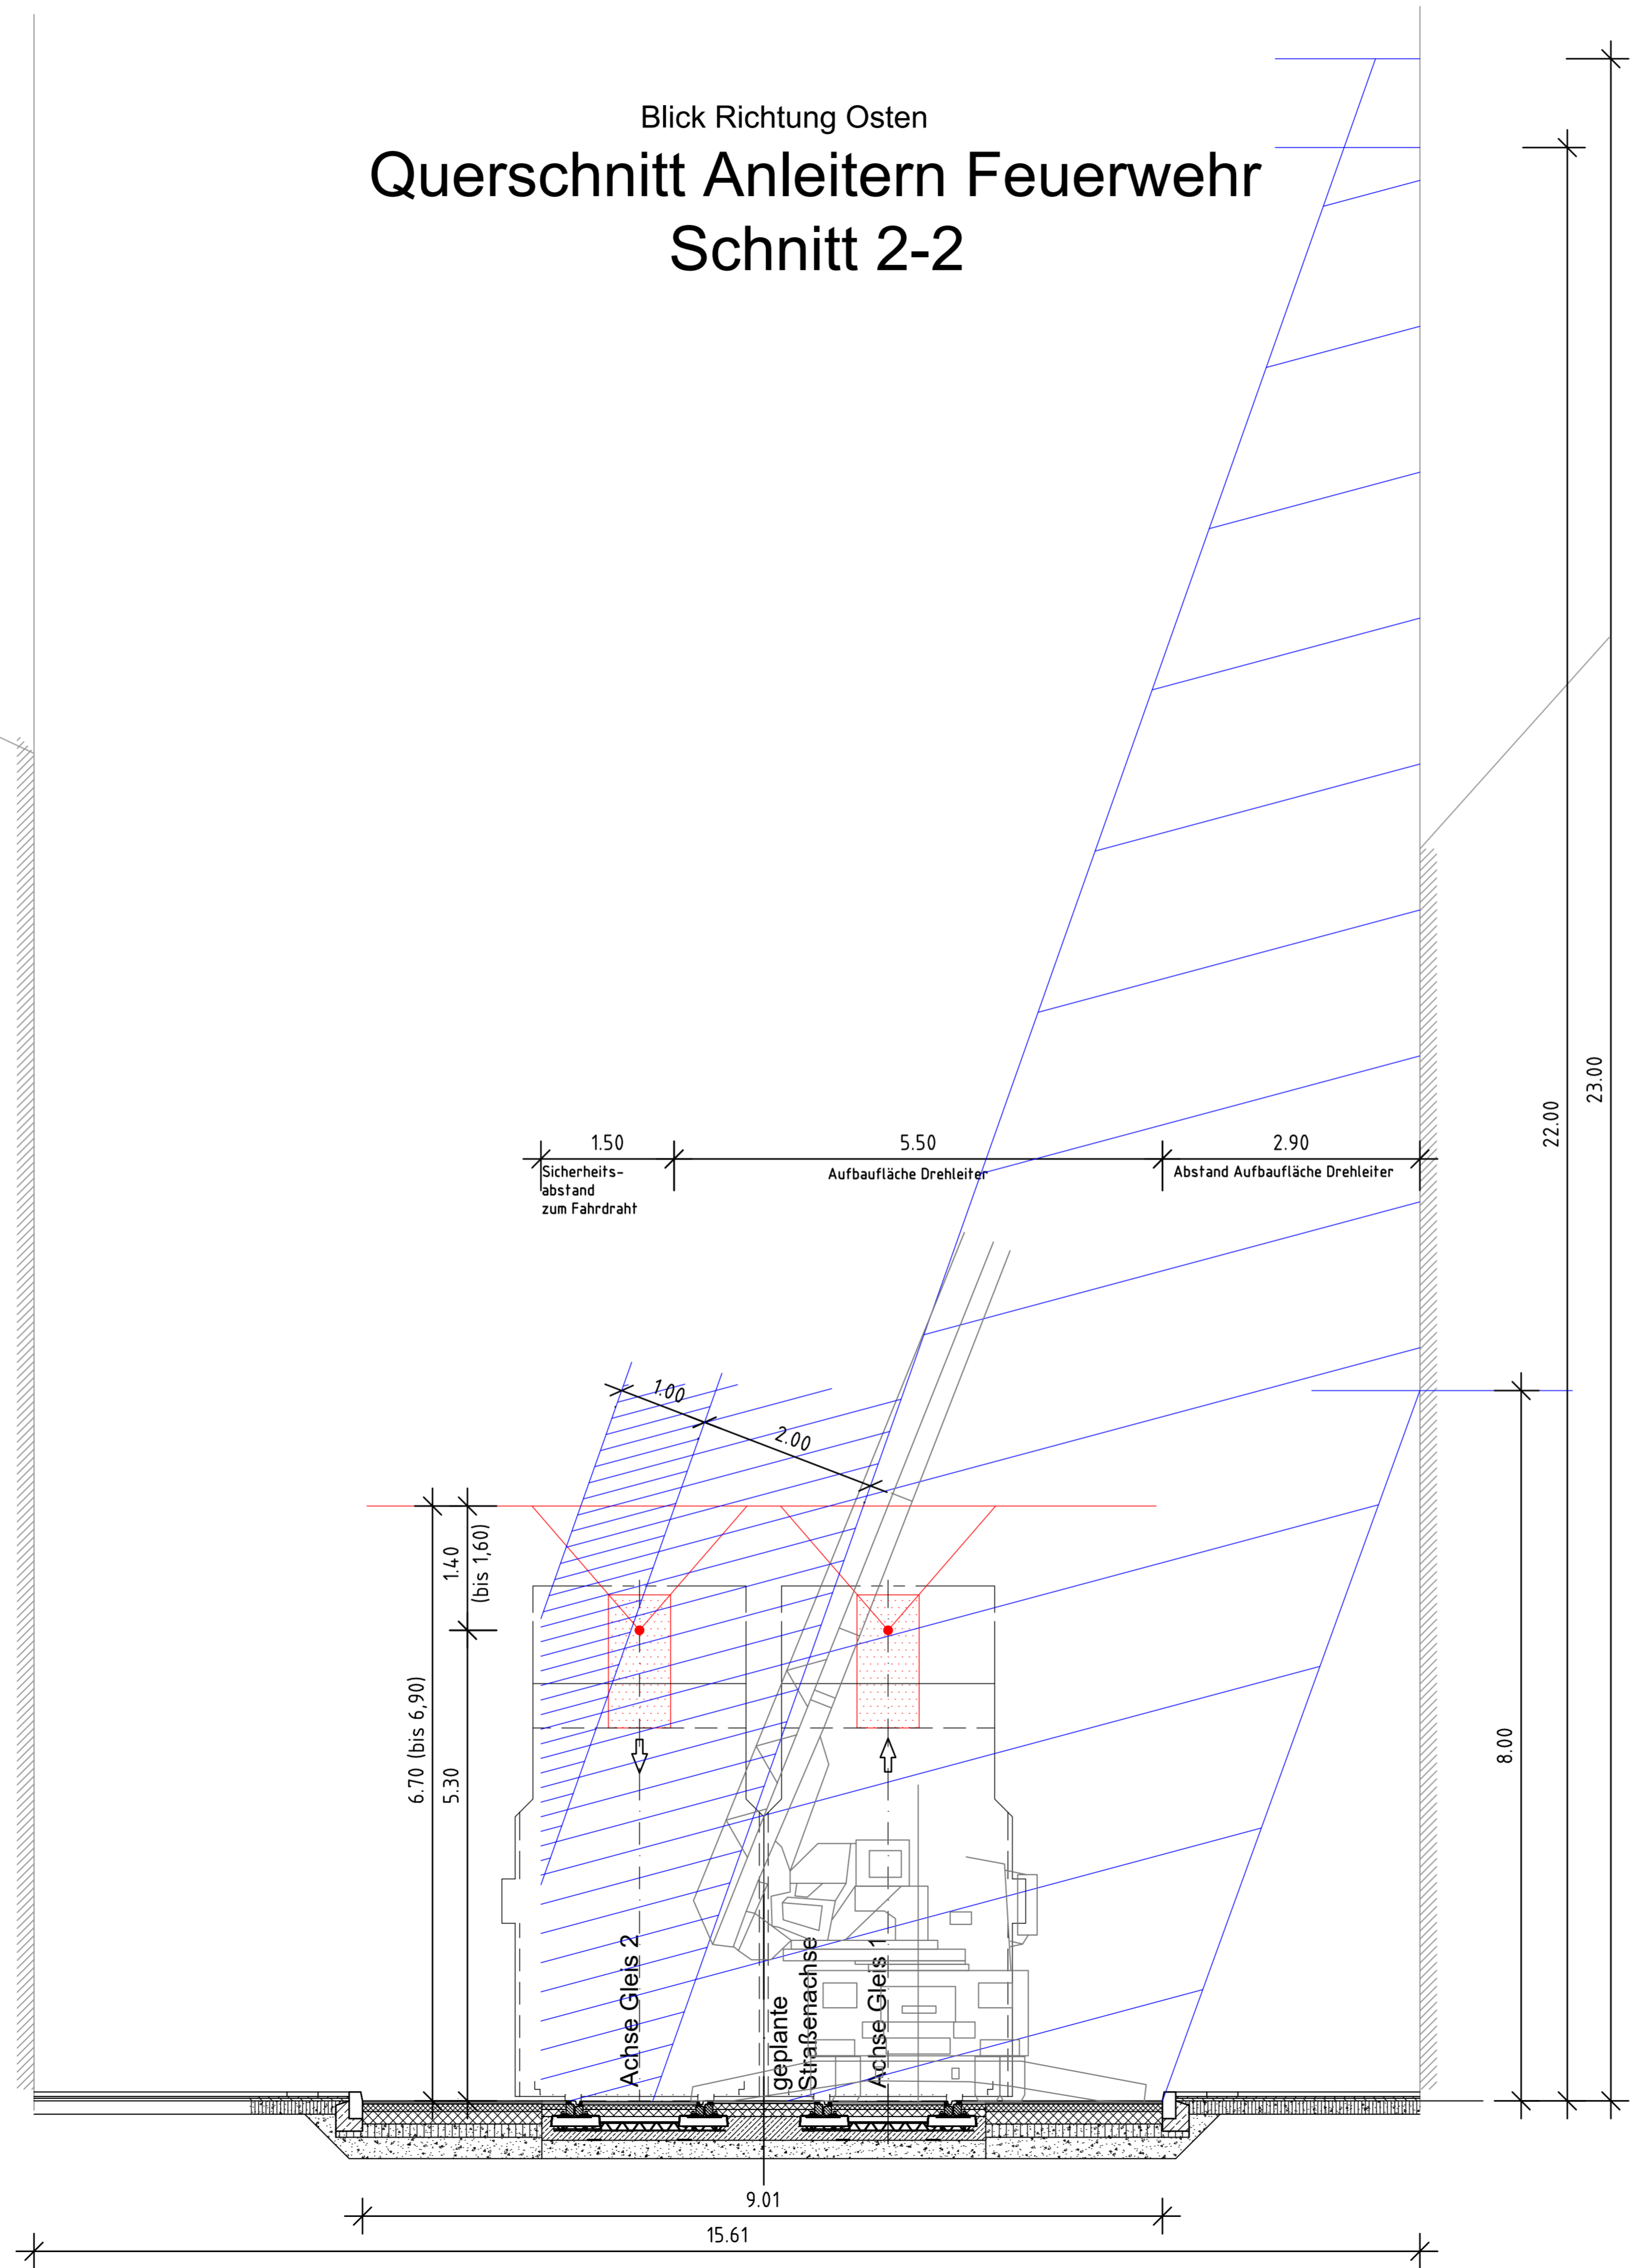

13.11.23 Unterlage 13.7


**Legende**

- Lichtraumprofil
- Arbeitsbereich
- Sicherheitsabstand
- Bereich Fahrdrabt

Zust.	Datum	Bearbeiter	Änderung	Geprüft	Datum

Ortsbezeichnung: **Bln. - Treptow - Köpenick**

Bauteil: **Straßenbahnstreckenerneuerung  
 Dörfeldstraße von Adlgerstell bis  
 Wassermannstraße**

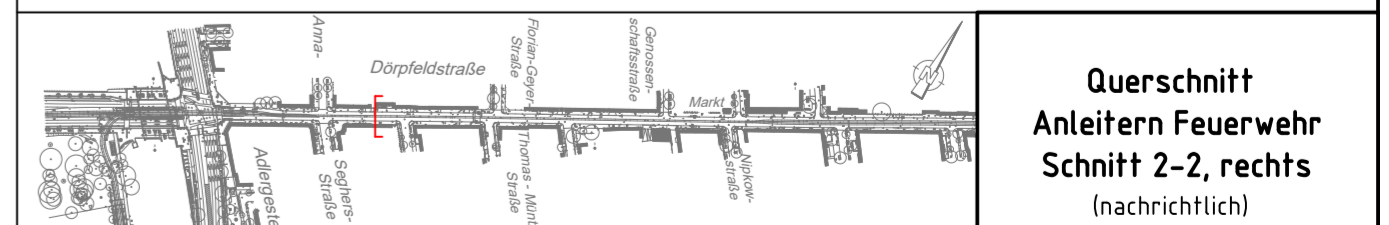

**Querschnitt  
 Anleitern Feuerwehr  
 Schnitt 2-2, rechts  
 (nachrichtlich)**

Nachweis der Profilverfreiheit:	Bearbeitet: Februar 2023 Sonnenberg	Gezeichnet: Februar 2023 Rückheim
Geprüft: BI-IOS 22	Greifswalder Straße 80 A 10405 Berlin Tel. 030/42106-0 Fax 030/42106-301	
Freigegeben: BI-IOS 2	<b>Schübler-Plan</b> Ingenieurgesellschaft mbH	
Einverstanden:	Leistungsphase HOAI	1 2 3 4 5
Betriebssteller:	<b>Planfeststellung</b>	
BERLINER VERKEHRSBETRIEBE (BVG) Bereich Infrastruktur Bautechnische Anlagen Straßenbahn	Vorläufige Zeichnungsnummer:	010001 010002 010003 010004 010005
	Maßstab: 1:50	5962063050200