Blick Richtung Osten

Querschnitt Anleitern Feuerwehr
Schnitt 3-3

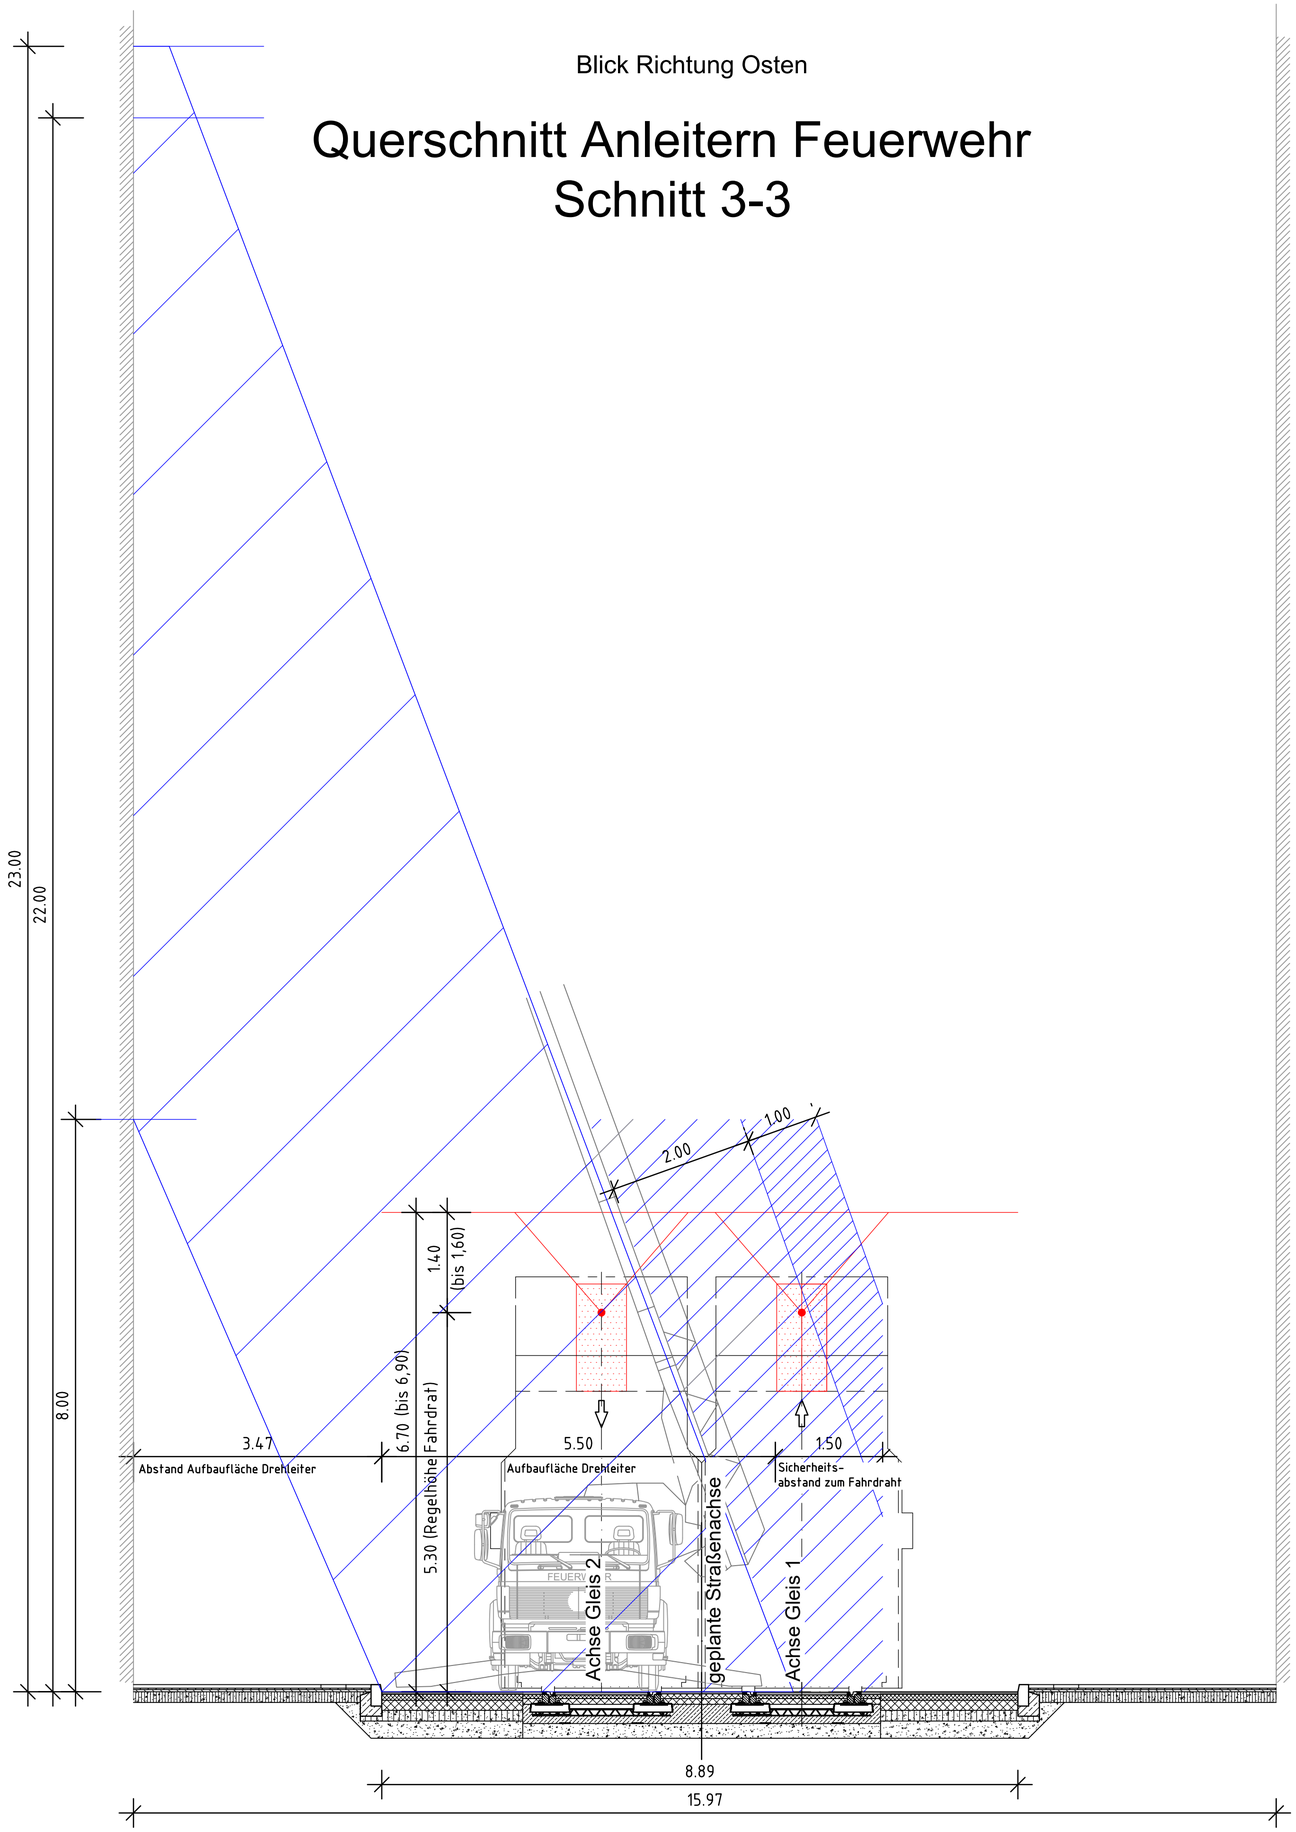

13.11.23 Unterlage 13.7

Legende

- Lichtraumprofil
- Arbeitsbereich
- Sicherheitsabstand
- Bereich Fahrdraht

Zust.	Datum	Bearbeiter	Änderung	Geprüft	Datum

Ortsbezeichnung

Bln. - Treptow - Köpenick

Bauteil

Straßenbahnstreckenerneuerung
Dörpfeldstraße von Adlergestell bis
Wassermannstraße

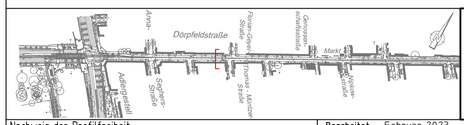

Querschnitt Anleitern Feuerwehr Schnitt 3-3, links
(nachrichtlich)

Nachweis der Profilfreiheit:
Datum Name Deckblatt vorhanden:
Geprüft: BI-IOS 22
Freigegeben: BI-IOS 2
Einverstanden:
Betriebsleiter

Bearbeitet: Februar 2023 Sonnenberg
Gezeichnet: Februar 2023 Rückheim

Schüßler-Plan Ingenieurgesellschaft mbH
Greifswalder Straße 80 A
10405 Berlin
Tel. 030/42106-0
Fax 030/42106-301

Leistungsphase HOAI: 1 | 2 | 3 | 4 | 5

Planfeststellung

BVG
BERLINER VERKEHRSBETRIEBE (BVG)
Bereich Infrastruktur
Bautechnische Anlagen Straßenbahn

Vorläufige Zeichnungsnummer:

Maßstab:	Örtlichkeit	Planart	Zeichn.-Nr.	Blatt	Zustand
1:50	5,9,6,2	0,6,3	0,6,0,1	0,0	

J:\Projekte\FA65\14274\Strassenbahn\Lp4\Autocad\Querschnitte\RQ_13_7_Doerpfeldstr_Feuerwehr.dwg