Blick Richtung Osten

Querschnitt Anleitern Feuerwehr
Schnitt 3-3

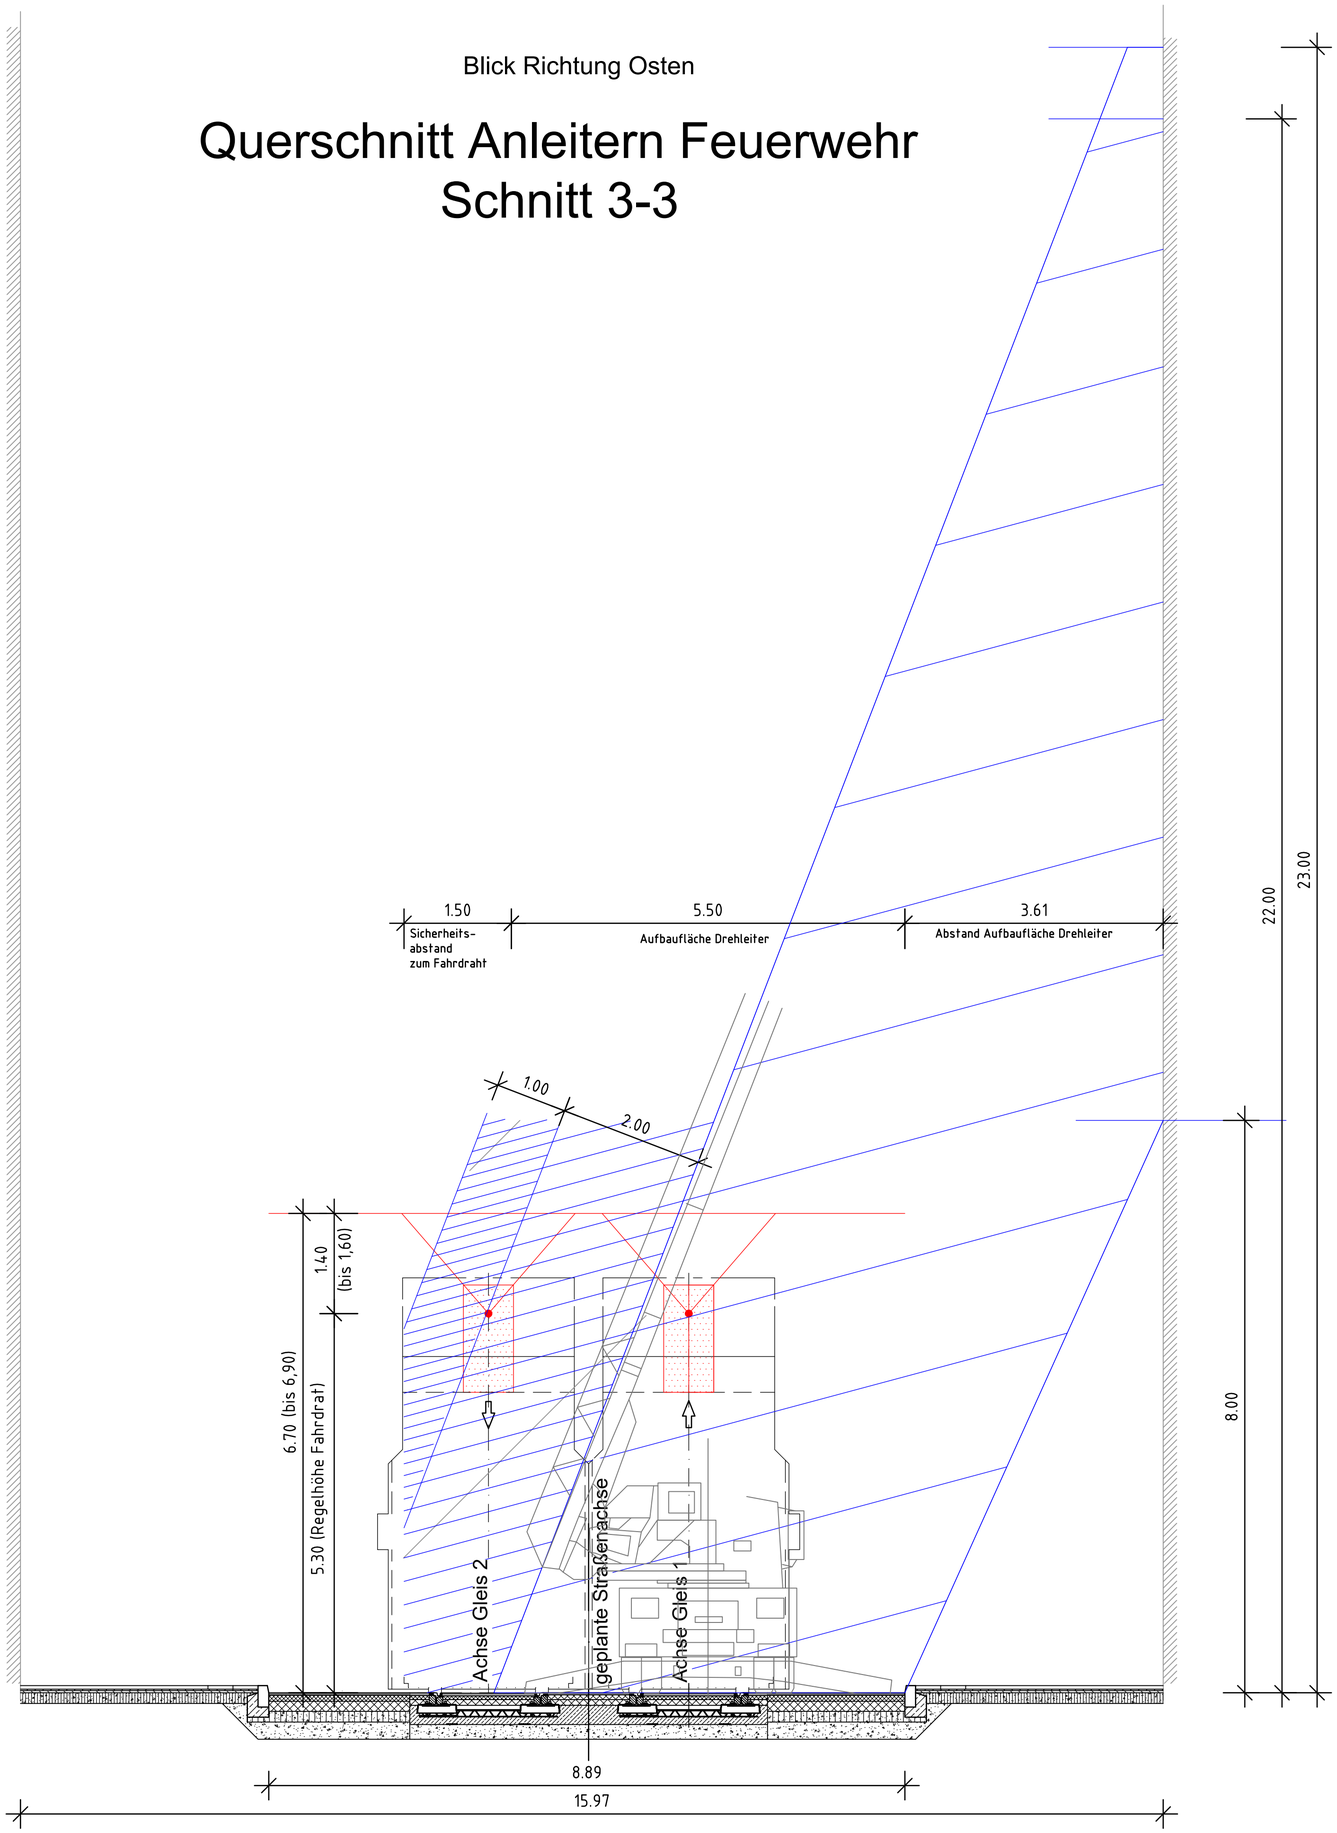

Legende

- Lichtraumprofil
- Arbeitsbereich
- Sicherheitsabstand
- Bereich Fahrdraht

13.11.23 Unterlage 13.7

Zust.	Datum	Bearbeiter	Änderung	Geprüft	Datum

Ortsbezeichnung: Bln. - Treptow - Köpenick

Bauteil: Straßenbahnstreckenerneuerung Dörpfeldstraße von Adlergestell bis Wassermannstraße

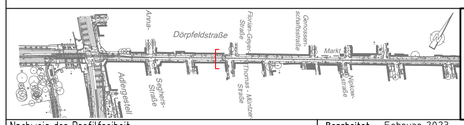

Querschnitt Anleitern Feuerwehr Schnitt 3-3, rechts (nachrichtlich)

Nachweis der Profilfreiheit:
Datum | Name | Deckblatt vorhanden:

Geprüft: BI-IOS 22

Freigegeben: BI-IOS 2

Einverstanden: Betriebsleiter

Bearbeitet: Februar 2023 Sonnenberg

Gezeichnet: Februar 2023 Rückheim

Schüßler-Plan Ingenieurgesellschaft mbH
Greifswalder Straße 80 A
10405 Berlin
Tel. 030/42106-0
Fax 030/42106-301

Leistungsphase HOAI: 1 | 2 | 3 | 4 | 5

Planfeststellung

BVG
BERLINER VERKEHRSBETRIEBE (BVG)
Bereich Infrastruktur
Bautechnische Anlagen Straßenbahn

Vorläufige Zeichnungsnummer:

Maßstab:	Örtlichkeit	Planart	Zähl-Nr.	Blatt	Zustand
1:50	5,9,6,2	0,6,3	0,6,0,2		0,0

J:\Projekte\FA65\14274\Strassenbahn\Lp4\Autocad\Querschnitte\RQ_13_7_Doerpfeldstr_Feuerwehr.dwg