


Blick Richtung Osten
Querschnitt Anleitern Feuerwehr
Schnitt 4-4

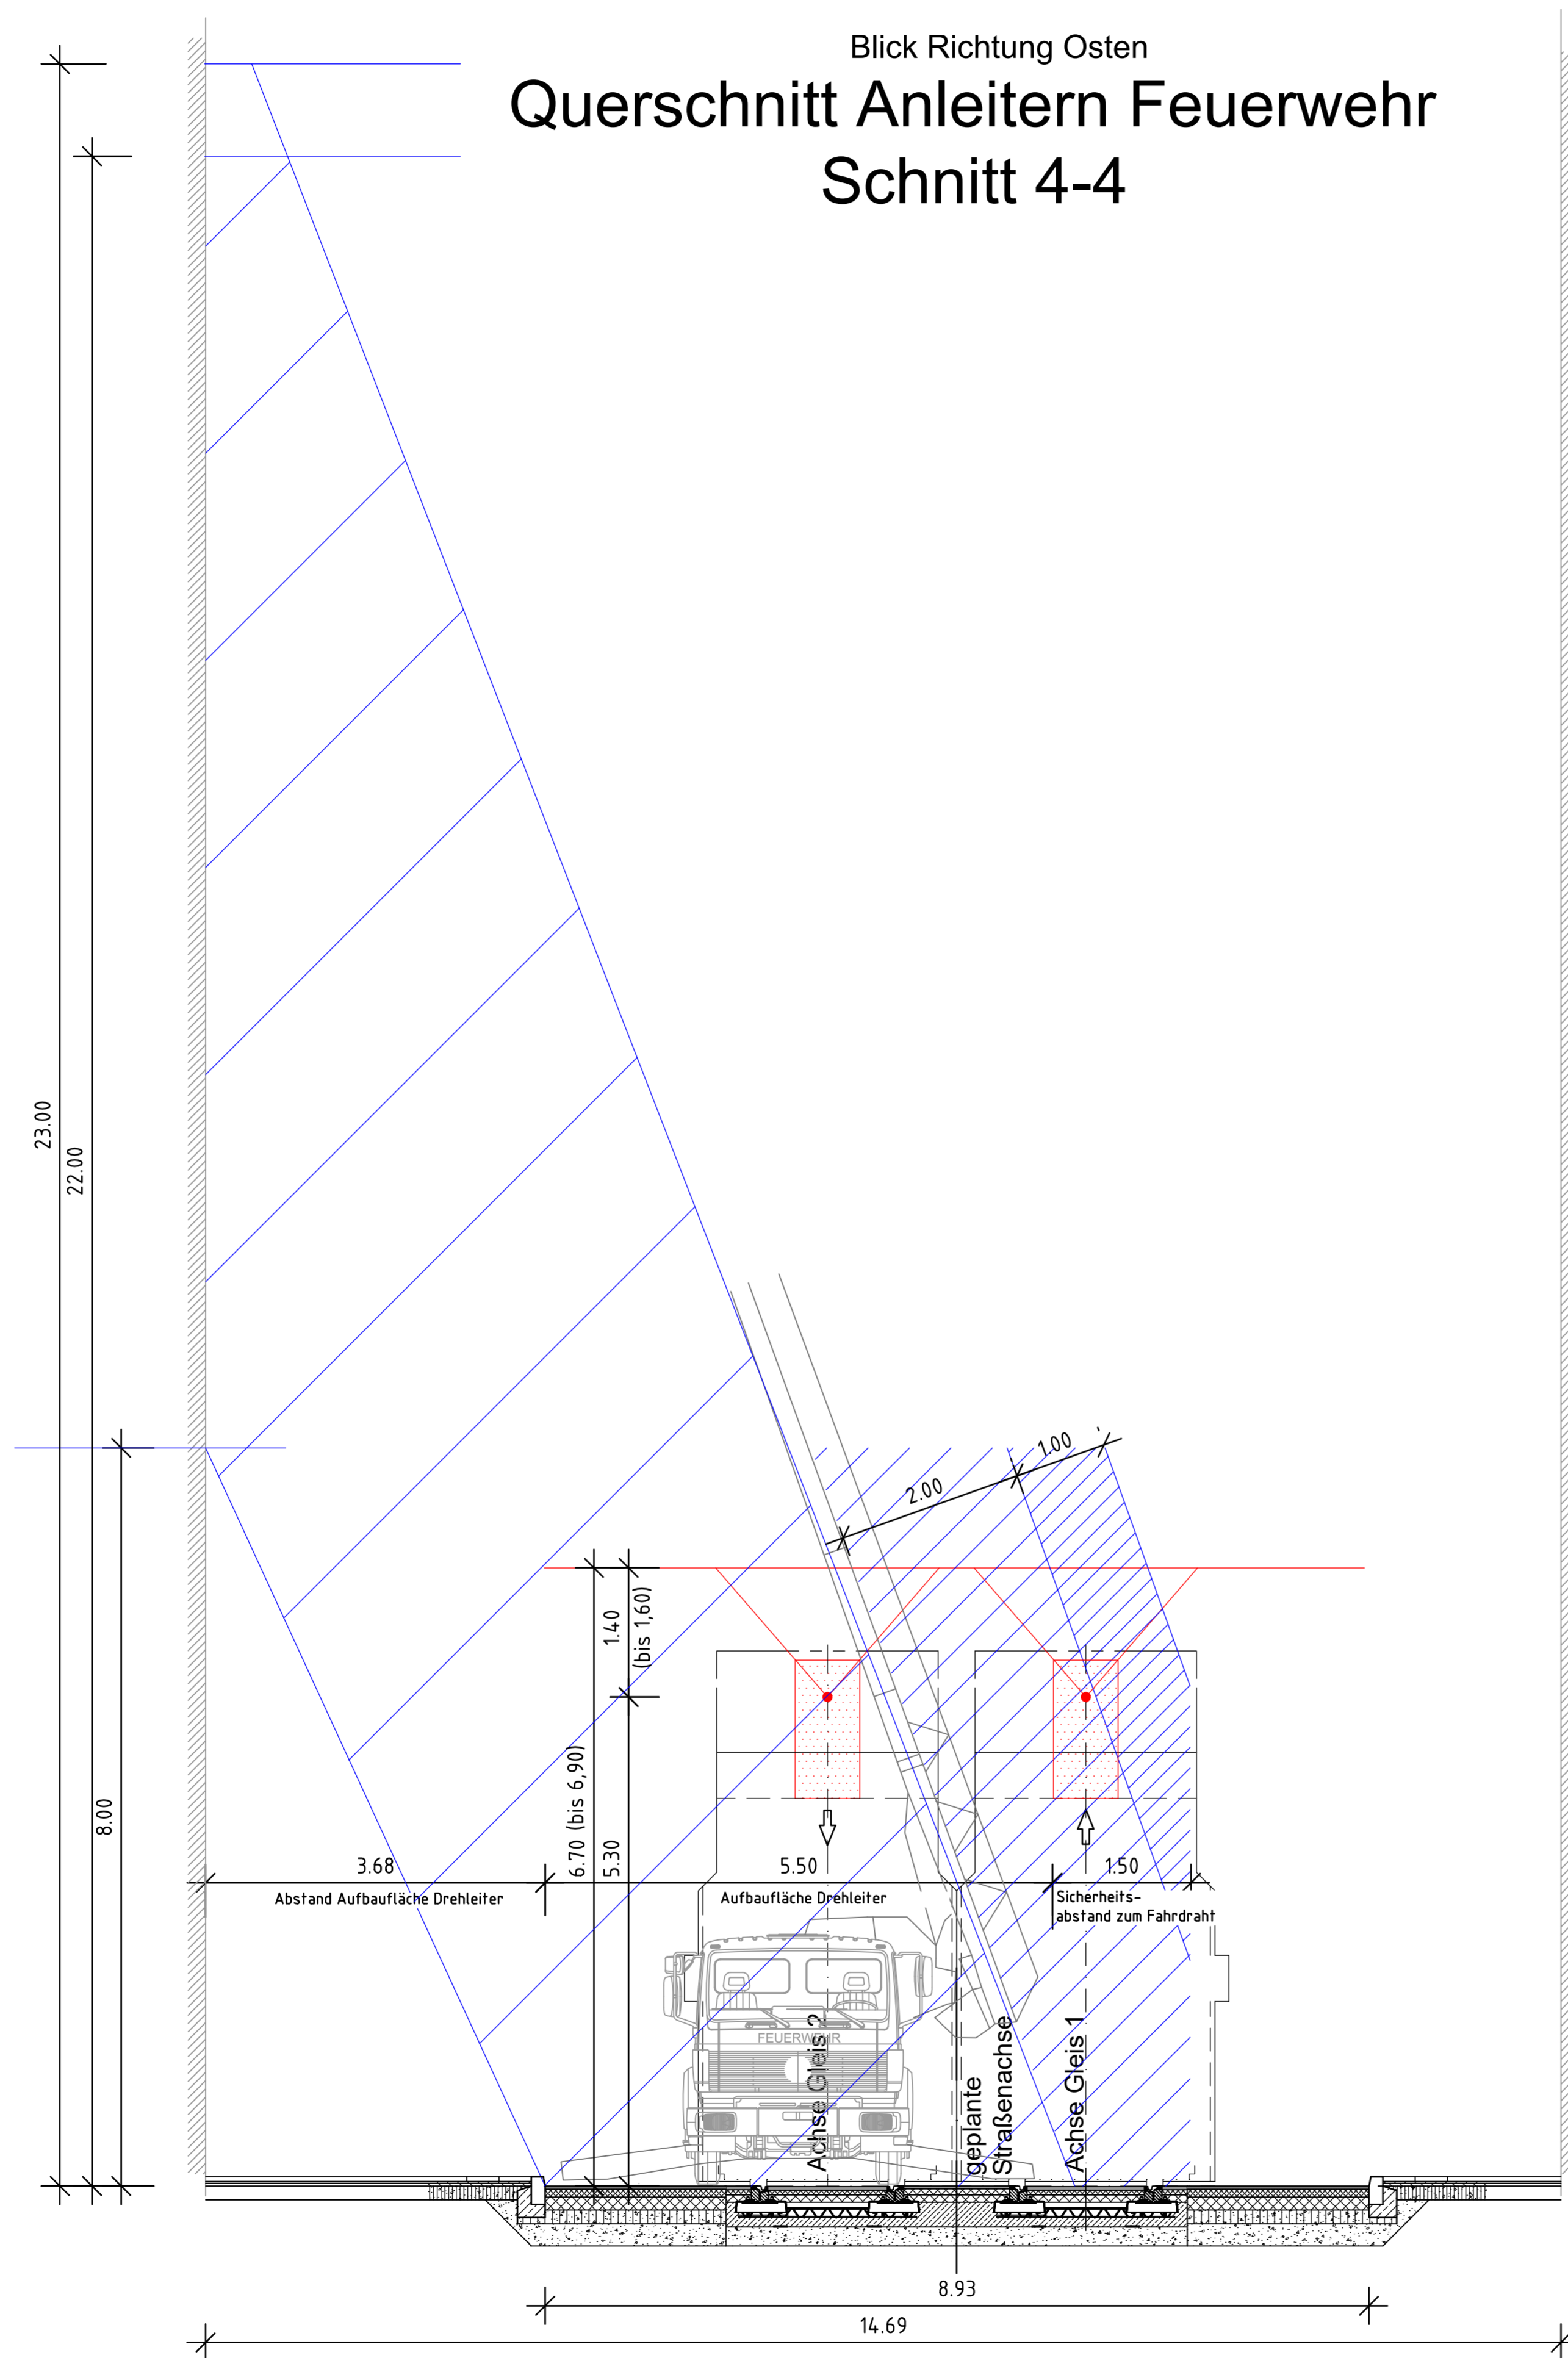

13.11.23 Unterlage 13.7


Legende

- Lichtraumprofil
- Arbeitsbereich
- Sicherheitsabstand
- Bereich Fahrdrabt

Zustf.	Datum	Bearbeiter	Änderung	Geprüft	Datum

Ortsbezeichnung **Bln. - Treptow - Köpenick**

Bauteil **Straßenbahnstreckenerneuerung
 Dörfeldstraße von Adlergestell bis
 Wassermannstraße**

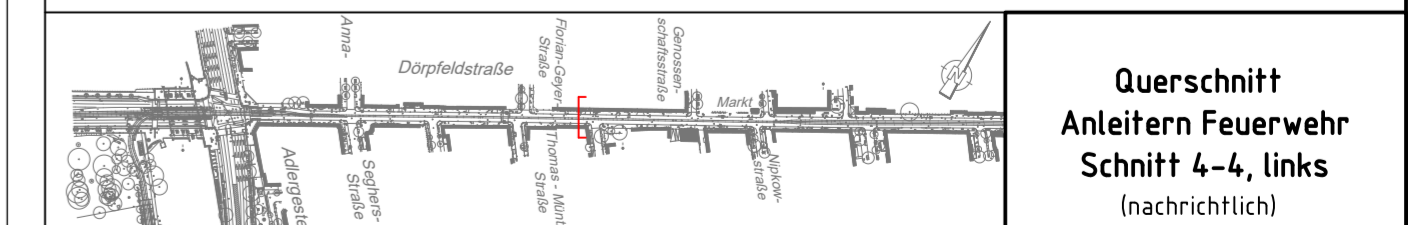

**Querschnitt
 Anleitern Feuerwehr
 Schnitt 4-4, links
 (nachrichtlich)**

Nachweis der Profilverteilung:	Bearbeitet: Februar 2023 Sonnenberg	Gezeichnet: Februar 2023 Rückheim					
Datum	Name	Deckblatt vorhanden:					
Geprüft:	BI-IQS 22						
Freigegeben:	BI-IQS 2						
Einverstanden:							
Betriebsleiter							
BVG	BERLINER VERKEHRSBETRIEBE (BVG) Bereich Infrastruktur Bautechnische Anlagen Straßenbahn	Vorläufige Zeichnungsnummer: Maßstab: 1:50					
<table border="1"> <tr> <td>1</td> <td>2</td> <td>3</td> <td>4</td> <td>5</td> </tr> </table>		1	2	3	4	5	Planfeststellung 59.620.630.701.00
1	2	3	4	5			

J:\Projekte\FA65\14\271\1_Straßenbahn\14_Autocad\Querschnitte\RO_13_7_Dörfeldstr_Feuerwehr.dwg