


Blick Richtung Osten  
**Querschnitt Anleitern Feuerwehr**  
**Schnitt 4-4**

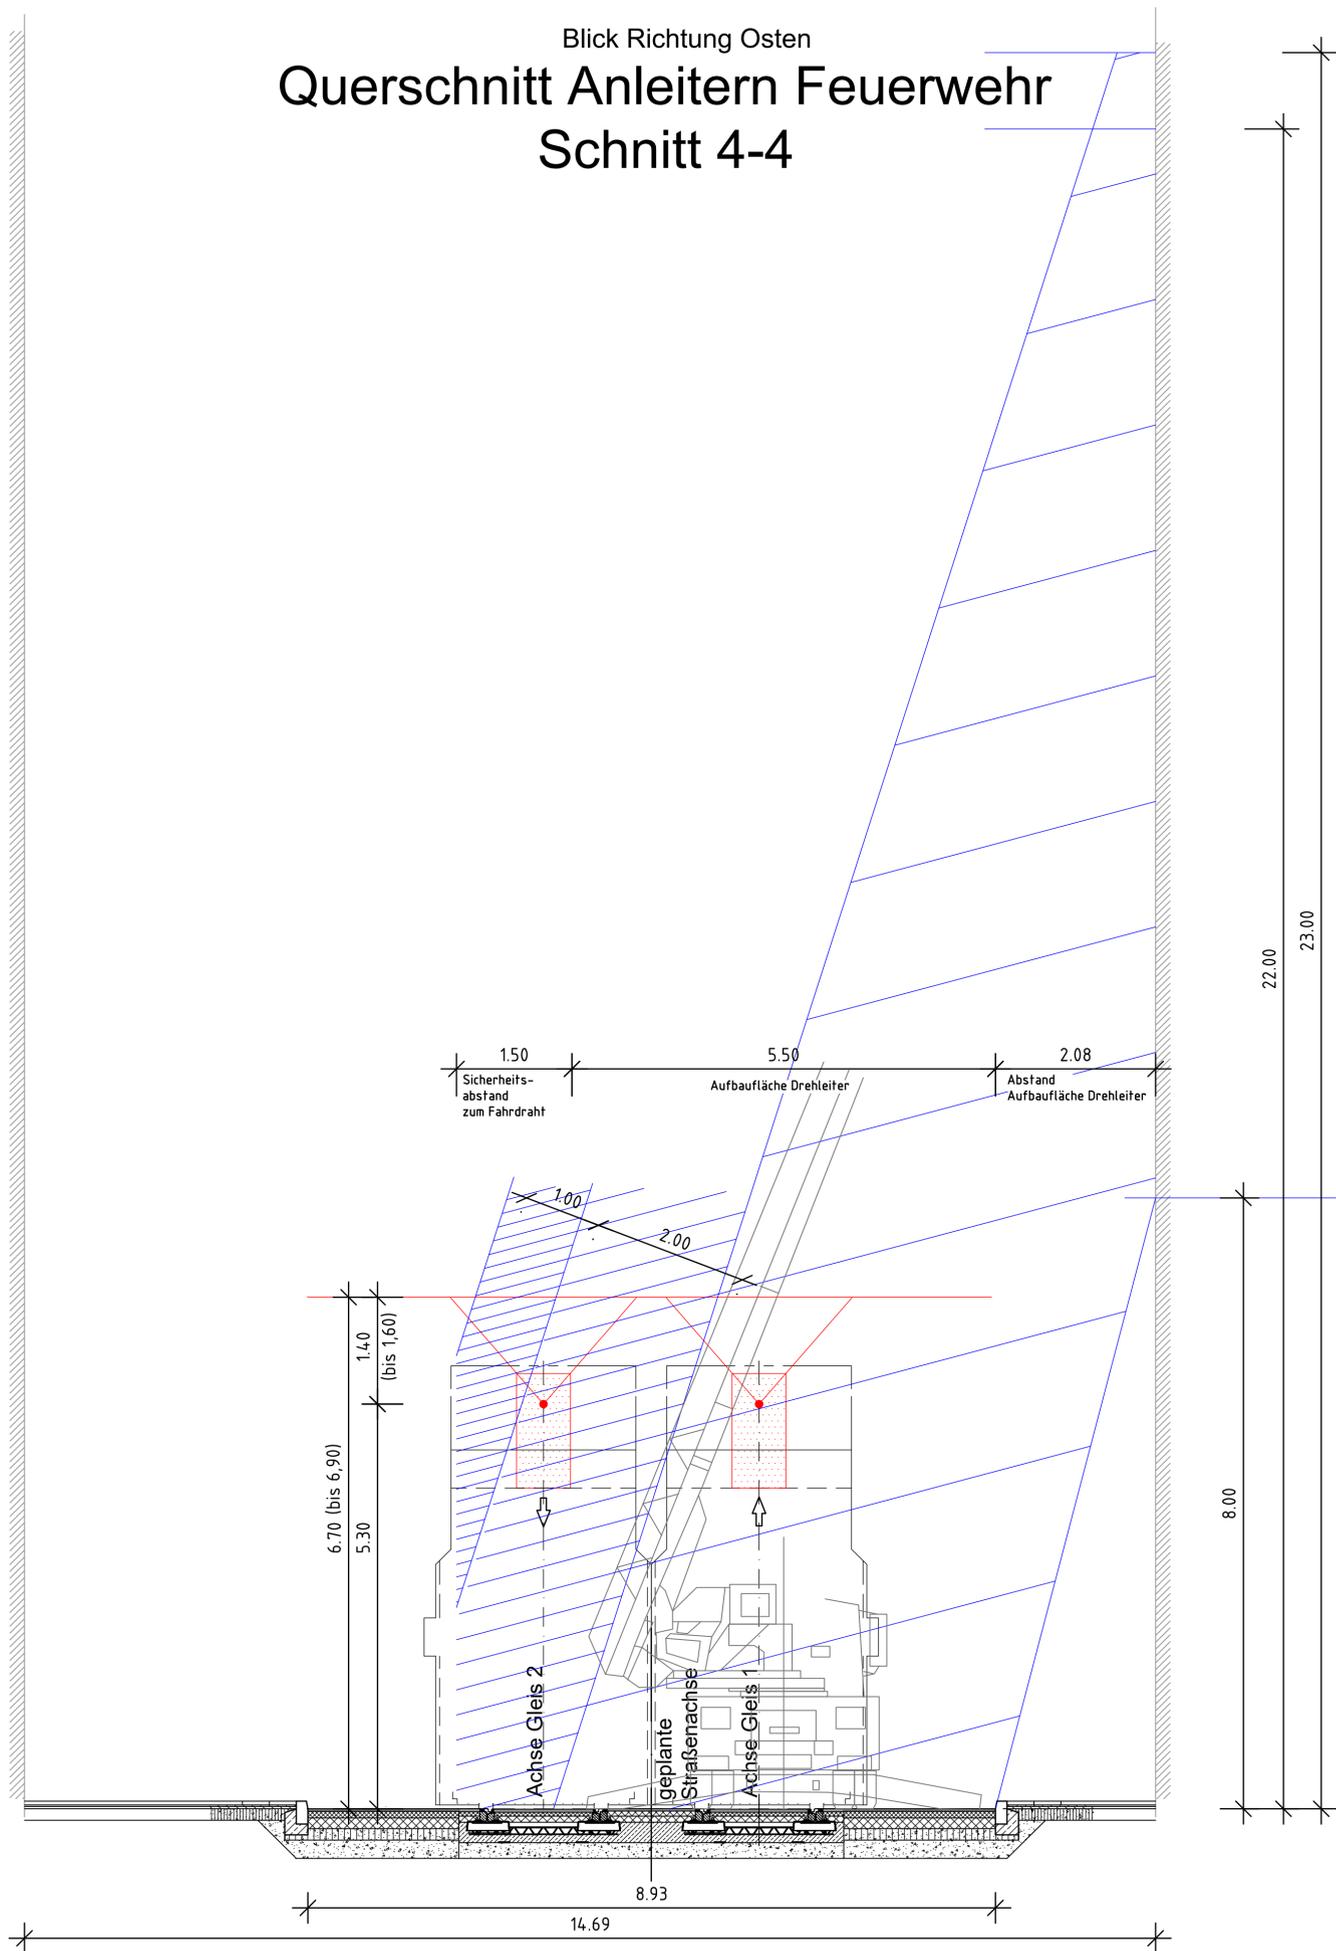

13.11.23

Unterlage 13.7


**Legende**

-  Lichtraumprofil
-  Arbeitsbereich
-  Sicherheitsabstand
-  Bereich Fahrdrabt

Zust.	Datum	Bearbeiter	Änderung	Geprüft	Datum

Ortsbezeichnung **Bln. - Treptow - Köpenick**

Bauteil **Straßenbahnstreckenerneuerung  
 Dörfeldstraße von Adlgerstell bis  
 Wassermannstraße**

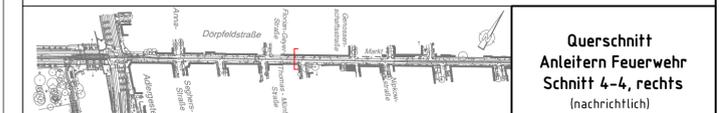

**Querschnitt  
 Anleitern Feuerwehr  
 Schnitt 4-4, rechts**  
 (nachrichtlich)

Nachweis der Profilverteilung:	Bearbeitet: Februar 2023 Sonnenberg	Gezeichnet: Februar 2023 Rückheim
Datum	Name	Deckblatt vorhanden:
Geprüft:	BI-IQS 22	
Freigegeben:	BI-IQS 2	
Einverstanden:		
Betriebssteller		Leistungphase HOAI
<b>BVG</b> BERLINER VERKEHRSBETRIEBE (BVG) Bereich Infrastruktur Bautechnische Anlagen Straßenbahn		1 2 3 4 5
Vorläufige Zeichnungsnummer:		<b>Planfeststellung</b>
Maßstab: 1:50		59,620,630,702,00

J:\Projekte\FA65\14\271\1\_Straßenbahn\14\_Autocad\Querschnitte\AR0\_13\_7\_Dörfeldstr\_Feuerwehr.dwg