


Blick Richtung Osten
Querschnitt Anleitern Feuerwehr
Schnitt 5-5
 Marktplatz Adlershof

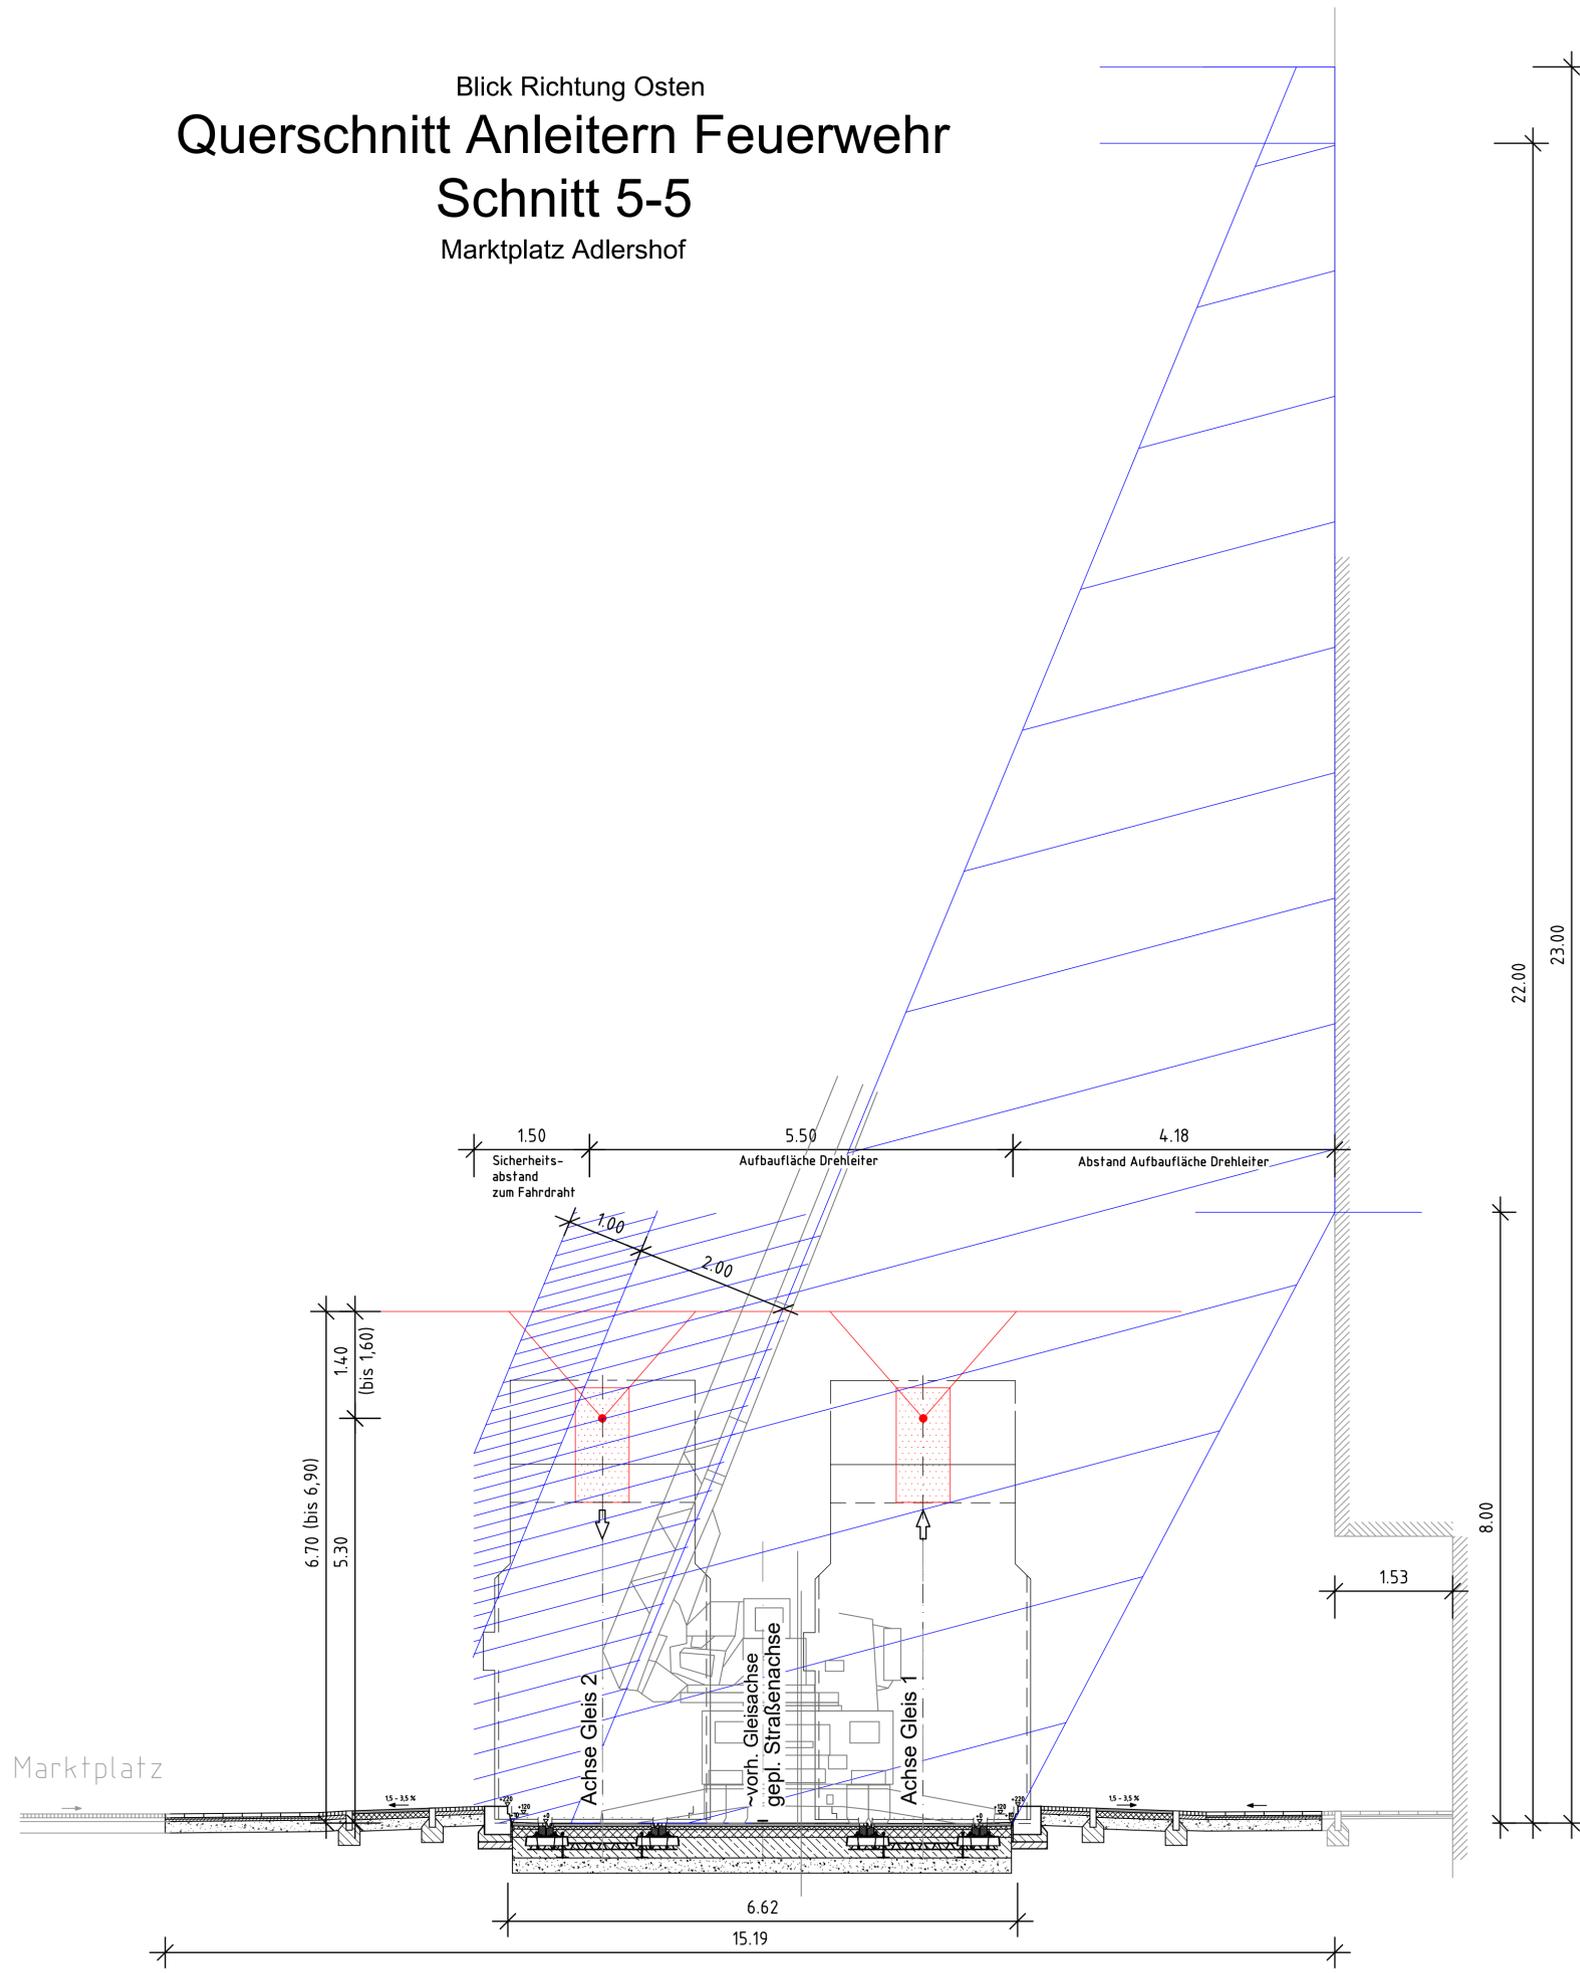

13.11.23 Unterlage 13.7


Legende

- Lichtraumprofil
- Arbeitsbereich
- Sicherheitsabstand
- Bereich Fahrdrabt

Zustf.	Datum	Bearbeiter	Änderung	Geprüft	Datum

Ortsbezeichnung: **Bln. - Treptow - Köpenick**

Baufteil: **Straßenbahnstreckenerneuerung
 Dörfeldstraße von Adlgerstell bis
 Wassermannstraße**

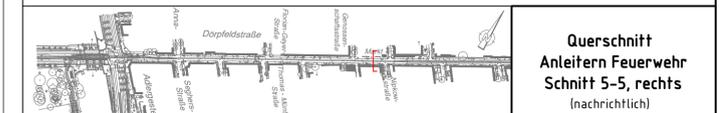

Nachweis der Profilverteilung:	Bearbeitet: Februar 2023 Sonnenberg	Gezeichnet: Februar 2023 Rückheim										
Geprüft:	BI-IOS 22	Greifswalder Straße 80 A 10405 Berlin Tel. 030/42106-0 Fax 030/42106-301										
Freigegeben:	BI-IOS 2	Schübler-Plan Ingenieurgesellschaft mbH										
Einverstanden:	Leistungphase HOAI 1 2 3 4 5											
Betriebssteller		Planfeststellung										
BVG BERLINER VERKEHRSBETRIEBE (BVG) Bereich Infrastruktur Bautechnische Anlagen Straßenbahn		Vorläufige Zeichnungsnummer: <table border="1"> <tr> <td>01</td><td>02</td><td>03</td><td>04</td><td>05</td> </tr> <tr> <td> </td><td> </td><td> </td><td> </td><td> </td> </tr> </table> Maßstab: 1:50 59,620,630,801,00	01	02	03	04	05					
01	02	03	04	05								

J:\Projekte\FA6514\271\Strassenbahn\p4\Aurocad\Querschnitte\AR0_13_7_Dörfeldstr_Feuerwehr.dwg