Lageplan M 1: 500

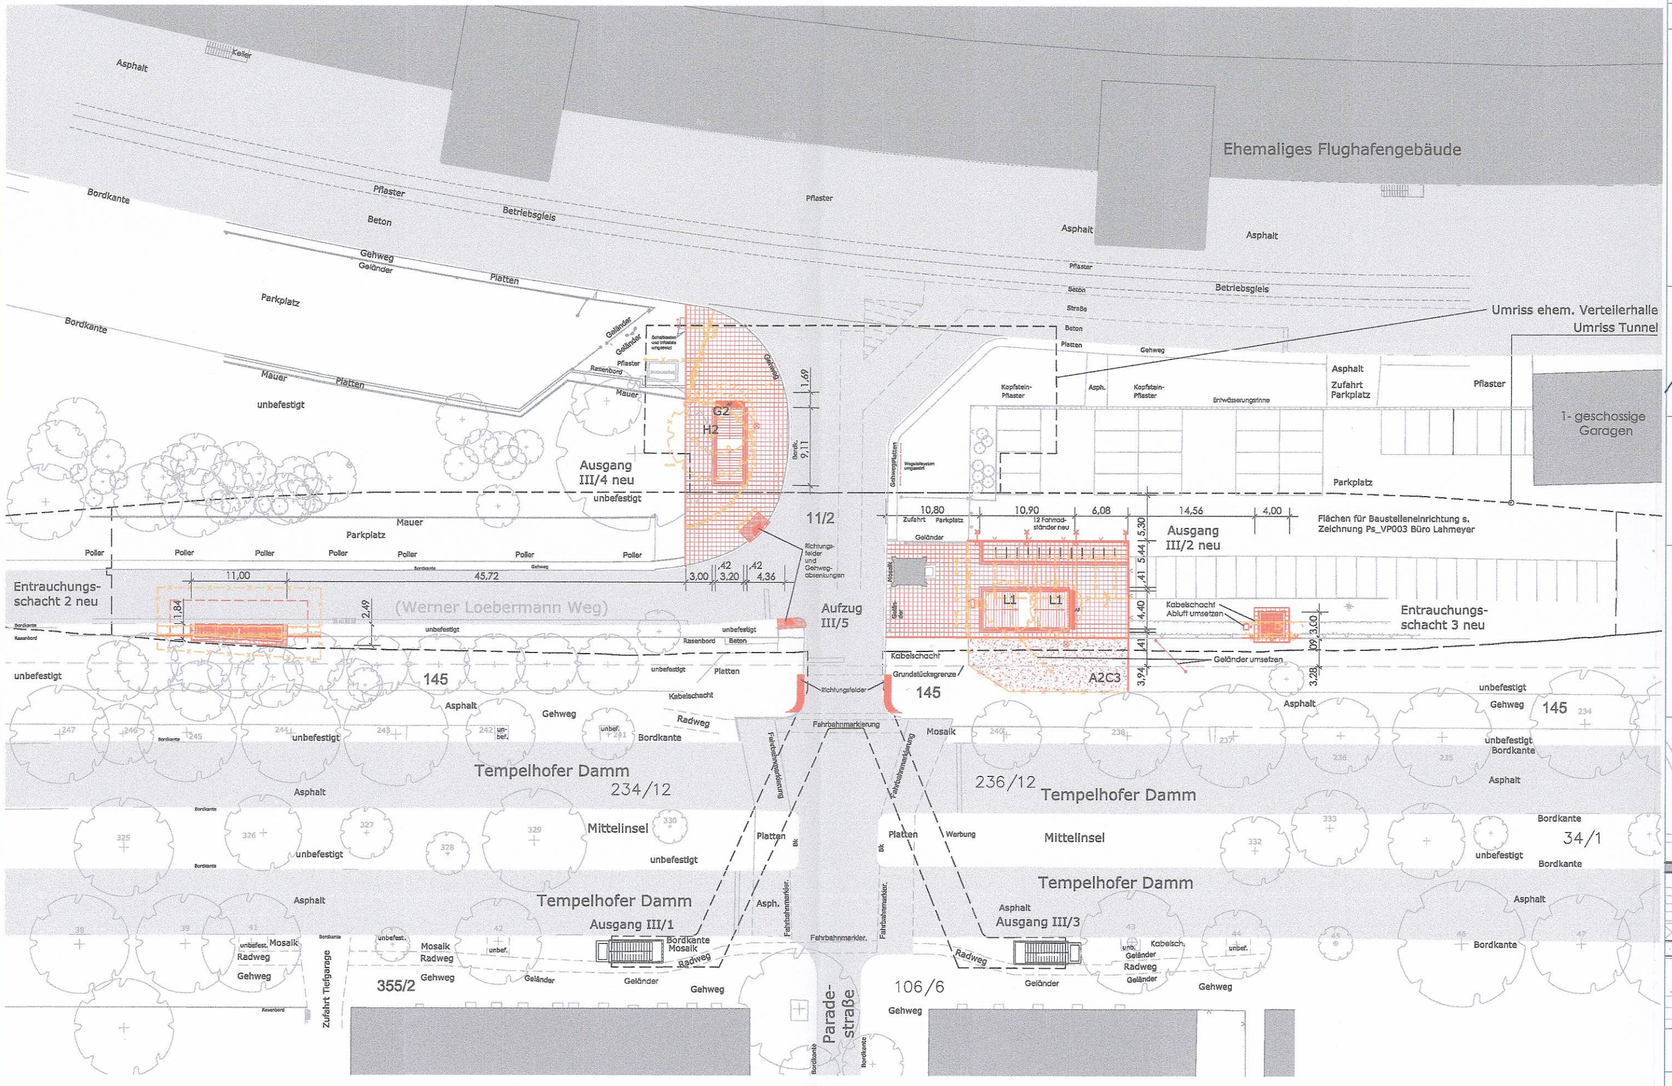

LEGENDE:

Bank	Schacht (eckig)	Zaun	Oberflurhydrant	elektr. Laterne
PK Papierkorb	Wasserschieber	Mauer	Kabelschacht	Ampel
Telefonzelle	Gasschieber	Stützmauer	Schaltkasten	Wegweiser bzw. Straßenschild
Hinweis- bzw. Reklameschild	Einstiegsdeckel	Geländer	Verteilerkasten	Verkehrszeichen
Ablauf (Gully)	Schacht (rund)	Unterflurhydrant	Lichtmast	Bus-Haltestelle

Grundstücksgrenze

Bestand | Abriss | Bauteil neu | Änderungen 02.02.2022

Index	Änderung	Datum	Name	Freigabe
A	Dieser Plan ersetzt Ps_PG002 vom 29.04.2016	02.02.22	R.G.	

Betriebsleiter

Der Betriebsleiter U-Bahn

Datum Unterschrift

~~Techn. Aufsichtbehörde~~

Genehmigt
Senatsverwaltung für Mobilität, Verkehr, Klimaschutz und Umwelt
IV E1
Berlin, den 04.10.2023
Im Auftrag

Datum Unterschrift

Zg.-Nr. Ps_PG002a

Prüfingenieur

Datum Unterschrift

Freigabevermerke - BVG Projektleitung

Einverstanden — Datum Projektltg.

Zur Ausführung freigegeben — Datum Projektltg.

Freigabevermerke - Planer

Übereinstimmung mit der Ausführungsplanung geprüft — Datum Objektplaner

Übereinstimmung mit der Ausführungsplanung geprüft — Datum Tragwerksplaner

Bauherr

BERLINER VERKEHRSBETRIEBE (BVG)
Anstalt des öffentlichen Rechts
Bereich Infrastruktur
Bautechnische Anlagen

Für die Richtigkeit der Planungsunterlagen verantwortlich:

Auftragnehmer
TESKA INGENIEURE
Isoldestraße 2 in 12159 Berlin
Tel.: 58 68 76 4 - 1
info@teska-ing.de
(vormals Teska + Weghoff)
02.02.2022 Datum Unterschrift

Planverfasser
EINSNEUNARCHITEKTEN
Regina Gleue
Schönhauser Allee 42 . 10435 Berlin
T: 030 . 44 03 98 40 . F: 030 . 44 03 98 39
02.02.2022 Datum Unterschrift

Die Übereinstimmung der Zeichnung mit der Ausführung wird bestätigt
Für den Auftraggeber (örtliche Bauüberwachung)
Datum Unterschrift
Für den Auftragnehmer (Baufirma)
Datum Unterschrift

Lageskizze

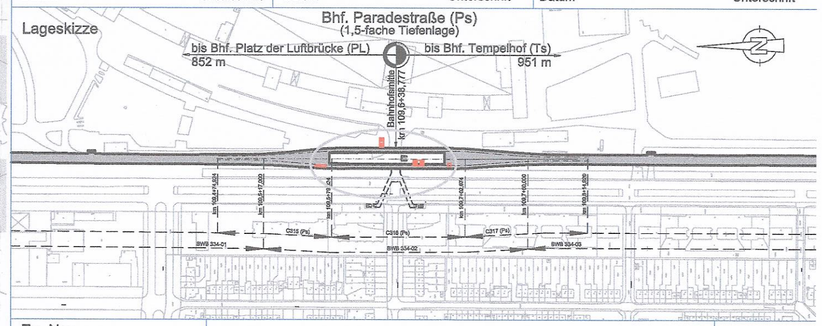

Zg.-Nr.: Ps_PG002a	Planungsphase PLANGENEHMIGUNG				OP
Dateiname: Ps_PG_200806.dwg	Projekt	U- Bhf. Paradestraße (Ps) Einbau neuer Ausgänge und Entrauchungsschächte und barrierefreier Ausbau - Bahnsteig			
Maßstab: 1:500	Bauteil	STRASSENEBENE LAGEPLAN			
Blattgröße: DIN A2					
Projekt-Nr. A27257, A27457					
Bauwerksb. 334-02	Bauwerksnr. C315,C316,C317	Technischer Platz:	Örtlichkeit: Paradestraße		Linie U6 Strecke: MC

⟸ *Meßstrecke 100mm*