

Brunnen

Schichtenverzeichnisse und Ausbaupläne

(übernommen aus Unterlagen der bnNETZE GmbH)


Zum heutigen Antrag auf Erteilung
einer wasserrechtlichen Bewilligung gehörend:

Die Antragstellerin:


.....

Die Sachbearbeiterin:
BIESKE UND PARTNER
Beratende Ingenieure GmbH

.....

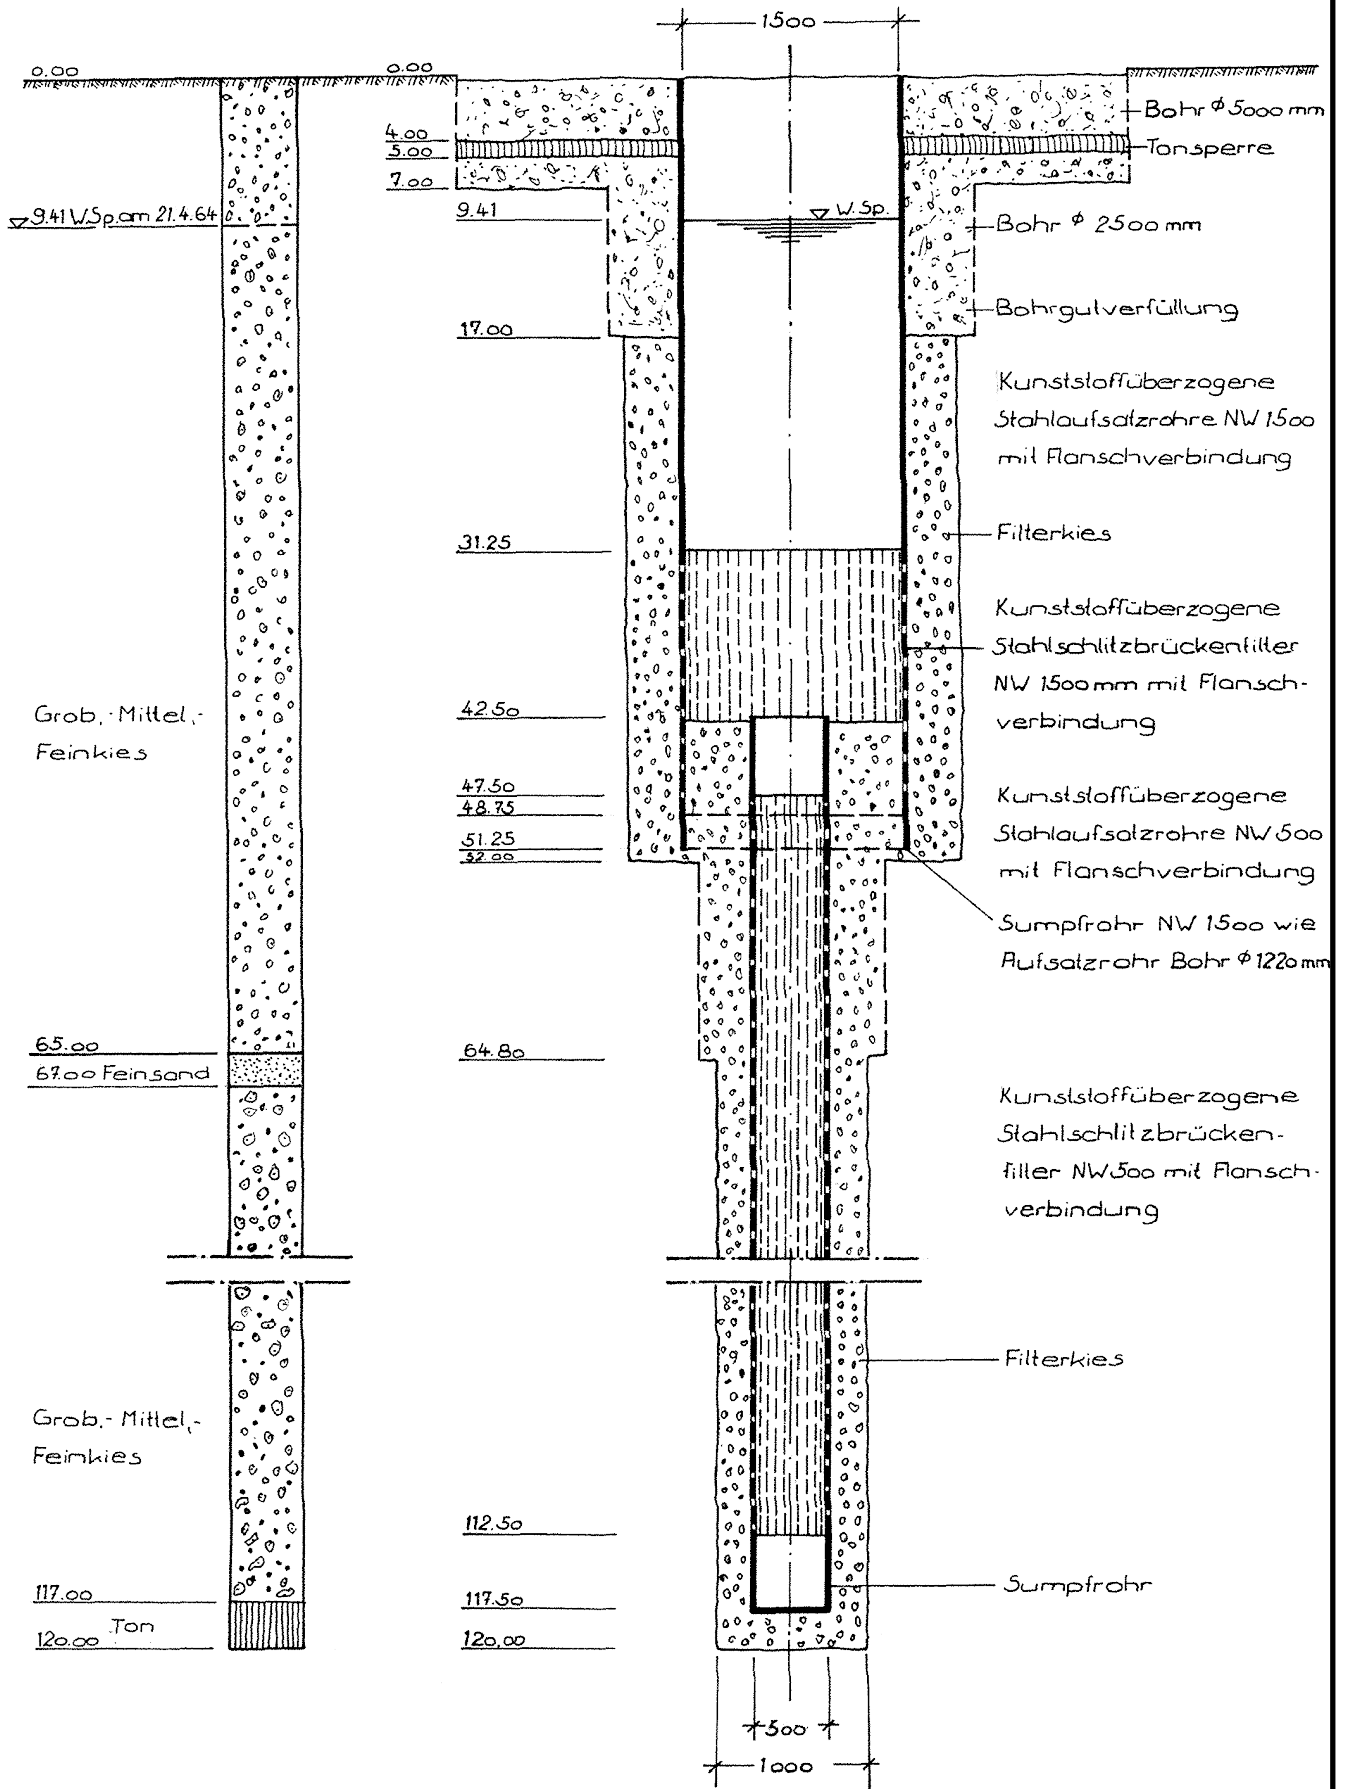


	Datum	Name	FREIBURGER ENERGIE- u. WASSERVERSORGUNGS-AG	
Bearb.	8.3.67	Krätz		
Gez.	4.11.			
Gepr.				
Maßstab	Wasserwerk Hausen Vertikalfilterbrunnen A 2		Z. Nr. 632.11-1	
1:500			Ersatz für	
			Ersetzt durch	

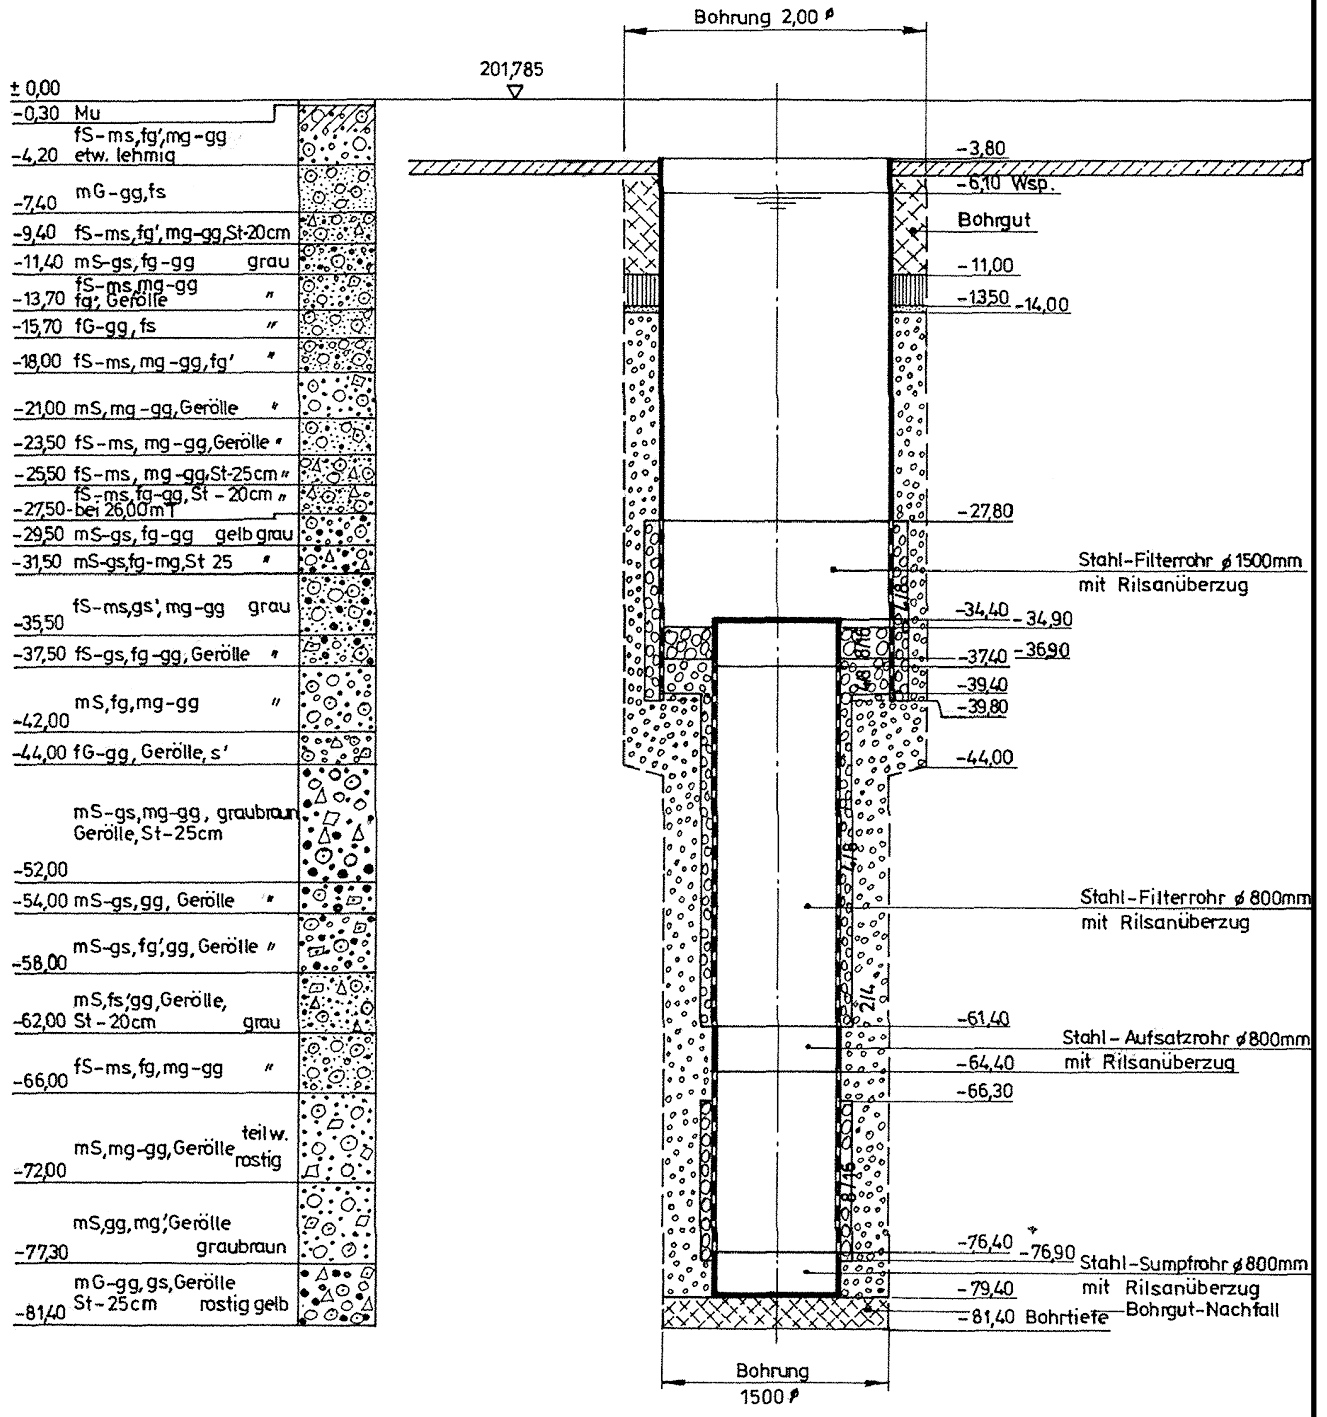


± 0,00		
-0,30	Mu	
-4,20	fs-ms,fg',mg-gg etw. lehmig	
-7,40	mG-gg,fs	
-9,40	fs-ms,fg',mg-gg,St-20cm	
-11,40	mS-gs,fg-gg grau	
-13,70	fs-ms,mg-gg fg',Gerölle	"
-15,70	fG-gg,fs	"
-18,00	fs-ms,mg-gg,fg'	"
-21,00	mS,mg-gg,Gerölle	"
-23,50	fs-ms,mg-gg,Gerölle	"
-25,50	fs-ms,mg-gg,St-25cm	"
-27,50	fs-ms,fg-gg,St-20cm	" bei 26,00m T
-29,50	mS-gs,fg-gg gelb grau	
-31,50	mS-gs,fg-mg,St 25	"
-35,50	fs-ms,gs',mg-gg grau	
-37,50	fs-gs,fg-gg,Gerölle	"
-42,00	mS,fg,mg-gg	"
-44,00	fG-gg, Gerölle, s'	
-52,00	mS-gs,mg-gg, graubraun Gerölle, St-25cm	
-54,00	mS-gs,gg, Gerölle	"
-58,00	mS-gs,fg',gg, Gerölle	"
-62,00	mS,fs,gg, Gerölle, St-20cm grau	
-66,00	fs-ms,fg,mg-gg	"
-72,00	mS,mg-gg, Gerölle teilw. rostig	
-77,30	mS,gg,mg',Gerölle graubraun	
-81,40	mG-gg,gs, Gerölle St-25cm rostig gelb	

	Datum	Name	FREIBURGER ENERGIE- u. WASSERVERSORGUNGSGES-AMT
Bearb.	4.5.84	Heghaus	
Gez.			
Gopr.			
Maßstab	Wasserwerk Hausen Vertikalfilterbrunnen A3		Z. Nr. 632.11-9
B.1:50			Ersatz für
L.1:500			Ersetzt durch


000	
260	Schotterm. Lehm geb.
490	Grobkies m. Lehm geb.
800	Fein- bis Grobkies
11,00	Mittels. Fein- Grobkies
1300	Mittelsand m. Kies
	Mittelsand, Grobsand
1900	Fein- Mittel- Grobkies
	Feinkies m. Steinen ϕ 150
2300	Grobsand
2600	Mittels. Mittel- Grobkies
2660	Ton hart
3000	Mittelk. Mittel- Grobs.
3300	Feink. Mittel- Grobs.
3500	Feinkies, Grobsand
	Fein- Mittelkies
4100	Mittel- Grobsand
4300	Fein- Mittelkies Grobs.
4500	Grobs. Grobk. b. ϕ 300
	Feinkies, Grobsand
5300	rotbraun, grau
5700	Fein- Mittelkies, Grobs.
6000	Fein- Grobk. ϕ 300 Grobs.
	Mittel- Grobkies ϕ 300
6500	Mittel- Grobsand fest
6800	Mittel- Grobkies, Grobs.
7200	Grobk. ϕ 400, Grobsand
7500	Mittel- Grobk. Schotter

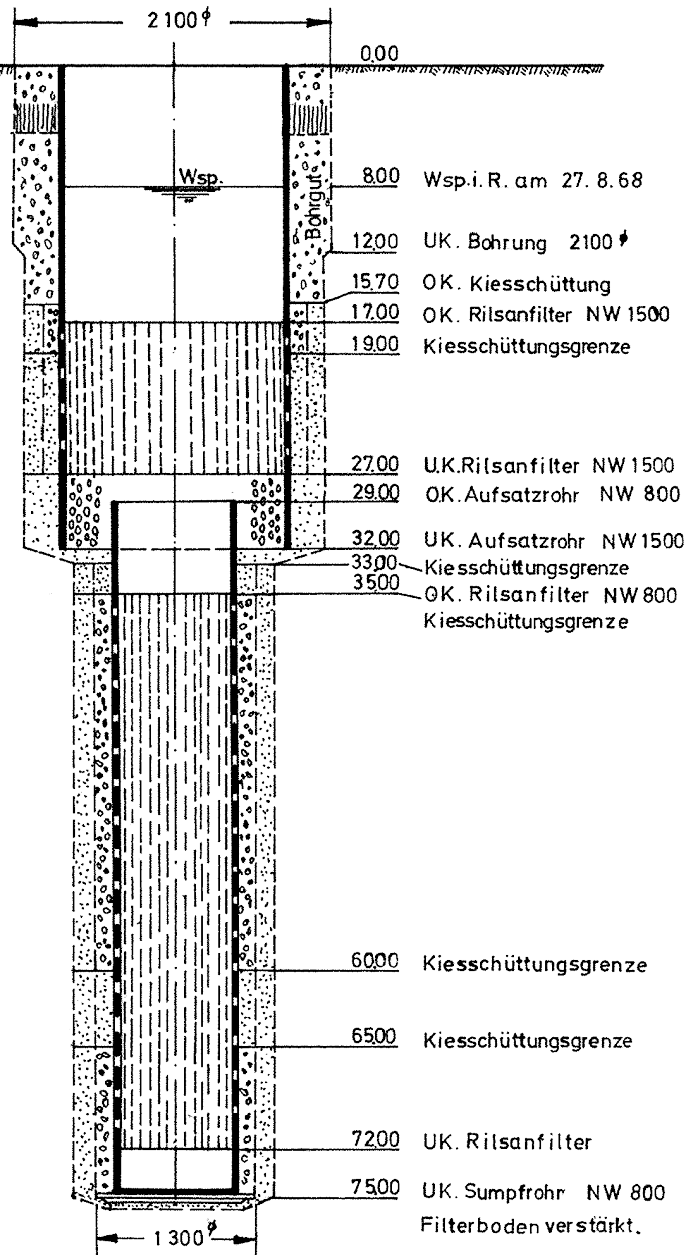


	Datum	Name	FREIBURGER ENERGIE- u. WASSERVERSORGUNGSGES. AG
Bearb.			
Gez.	25.3.69	Katz	
Gepr.			
Maßstab	Wasserwerk Hausen - Vertikalfilterbrunnen A 4		Z. Nr. 632.11-5
B1: 50			Ersatz für
L1: 500			Ersetzt durch

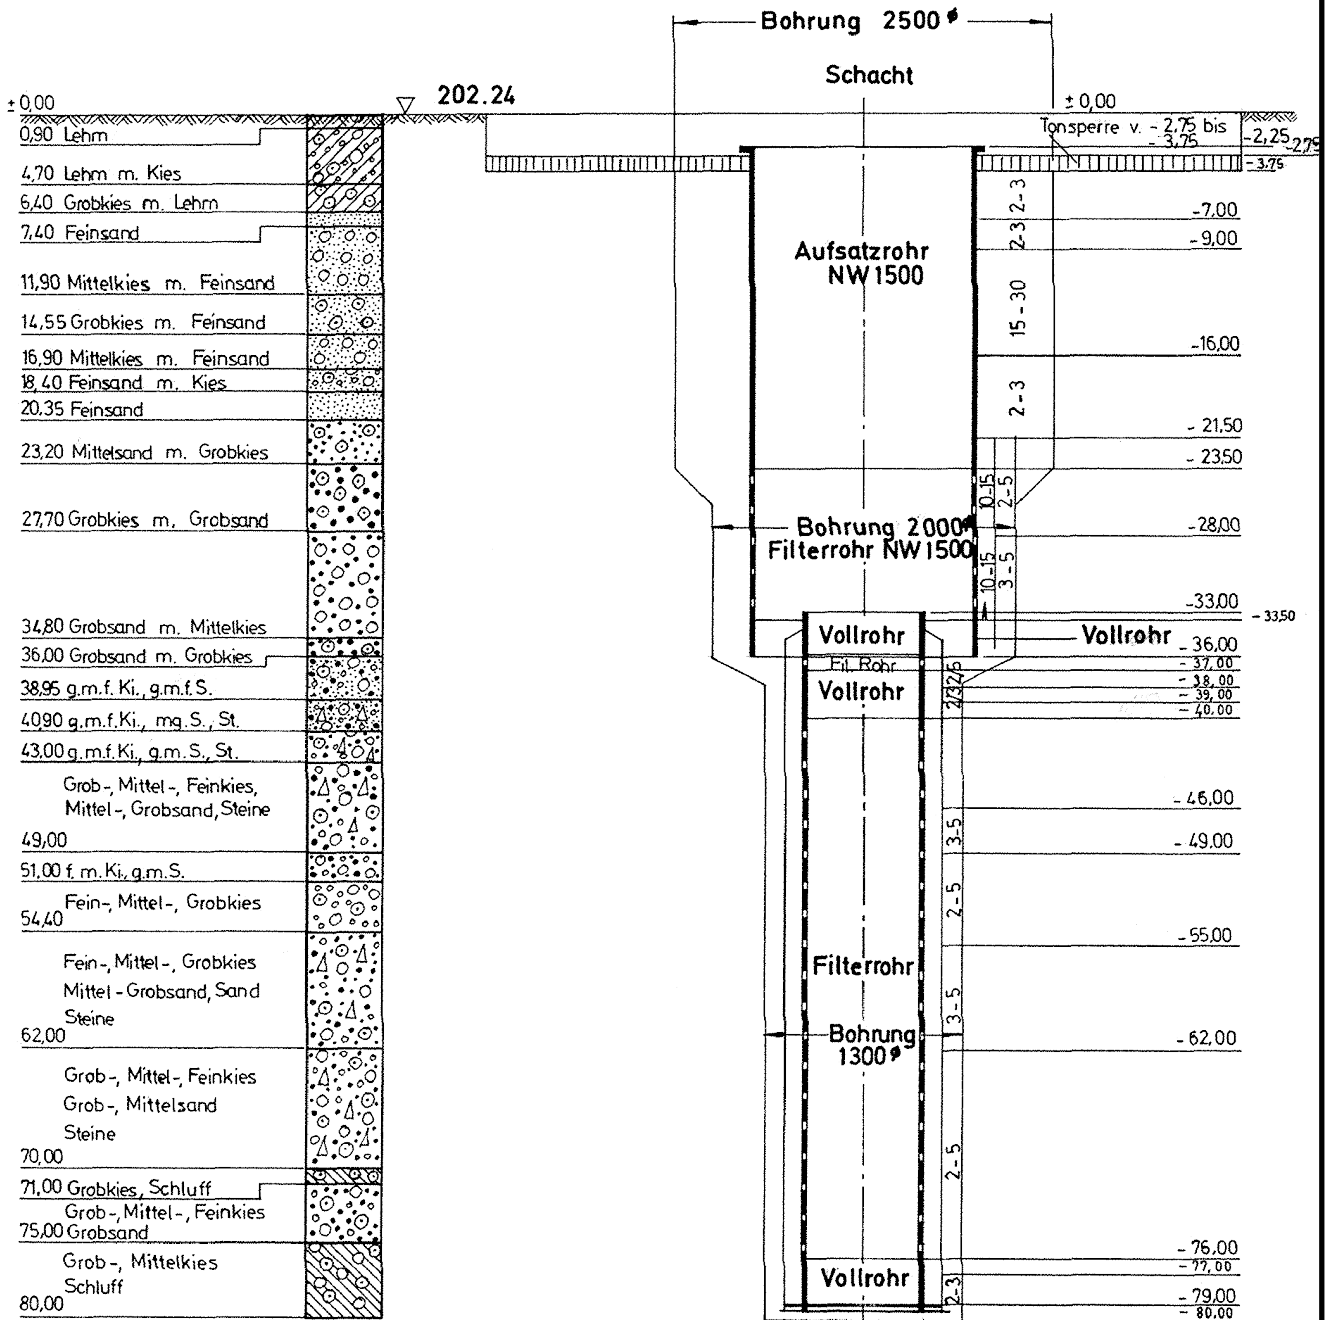

Datum		Name		FREIBURGER ENERGIE- u. WASSERVERSORGUNGS-AG	
Bearb.					
Gez.	26.11.75	<i>[Signature]</i>			
Gepr.					
Maßstab	B. 1:50	Wasserwerk Hausen - Vertikalfilterbrunnen B1		Z. Nr. 632.11-8	
L. 1:500				Ersatz für	
				Ersetzt durch	

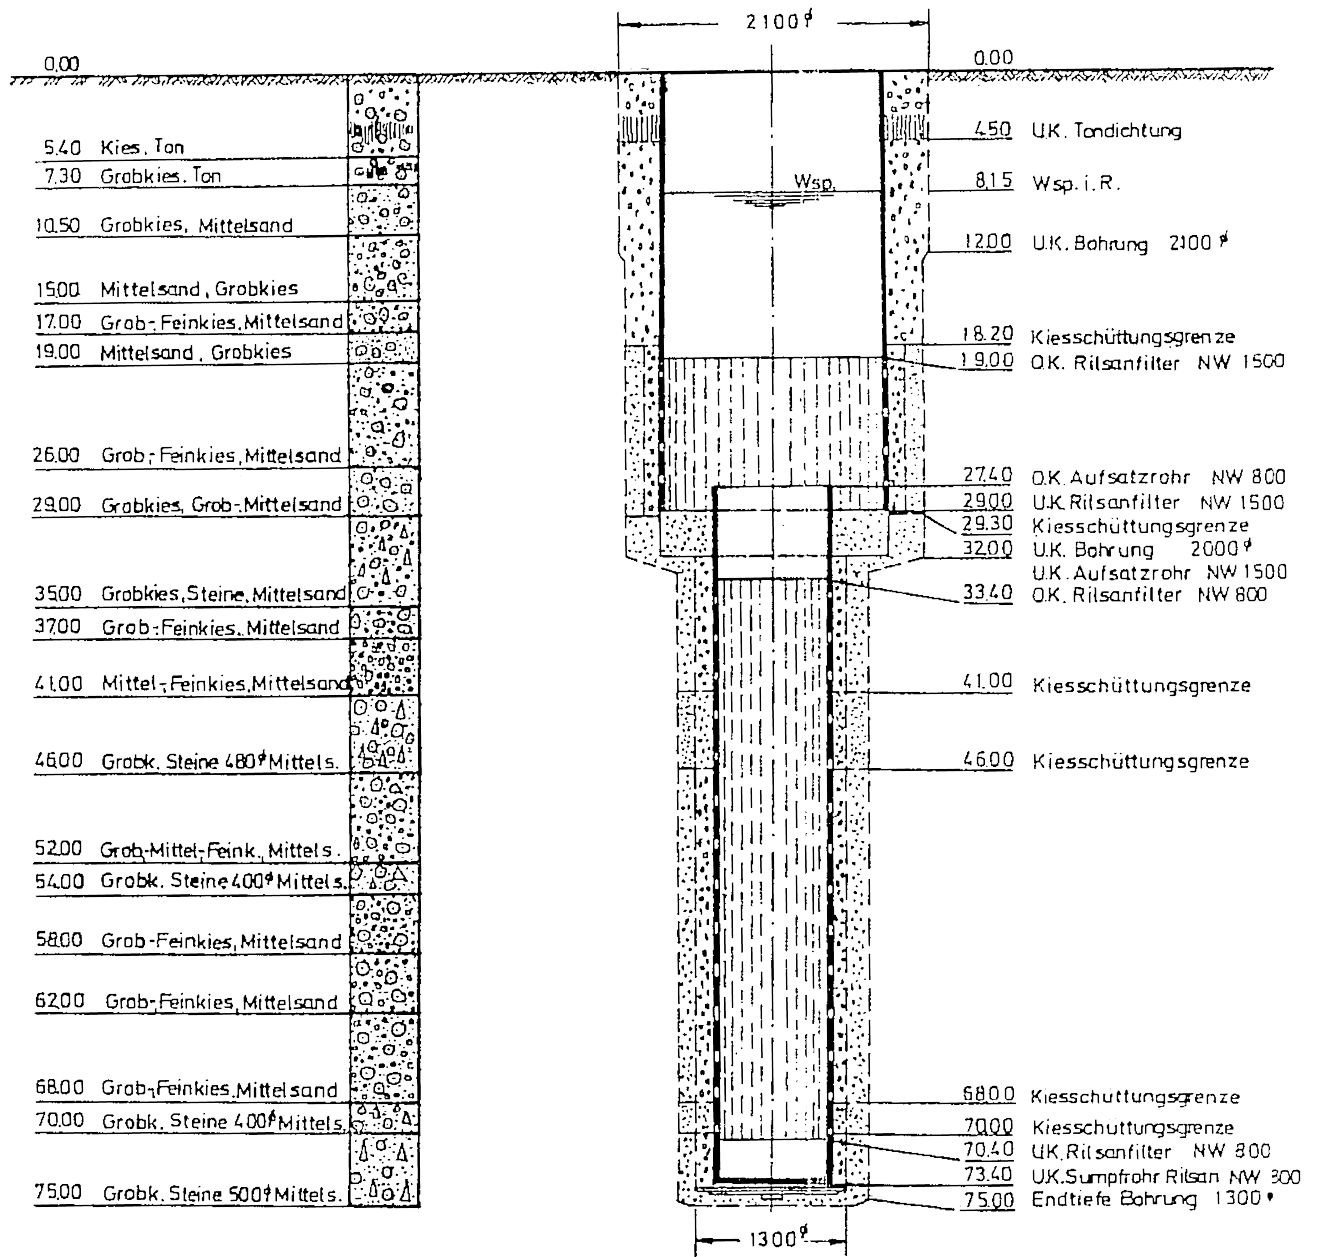

	Datum	Name	FREIBURGER ENERGIE- U WASSERVERSORGUNGSGES. AG
Bearb.			
Gaz.	22.11.69	F. J.	
Gepr.			
Maßstab	Wasserwerk Hausen - Vertikalfilterbrunnen B 4		Z. Nr. 632.21-1
Bl: 50			Ersatz für
L1: 500			Ersetzt durch

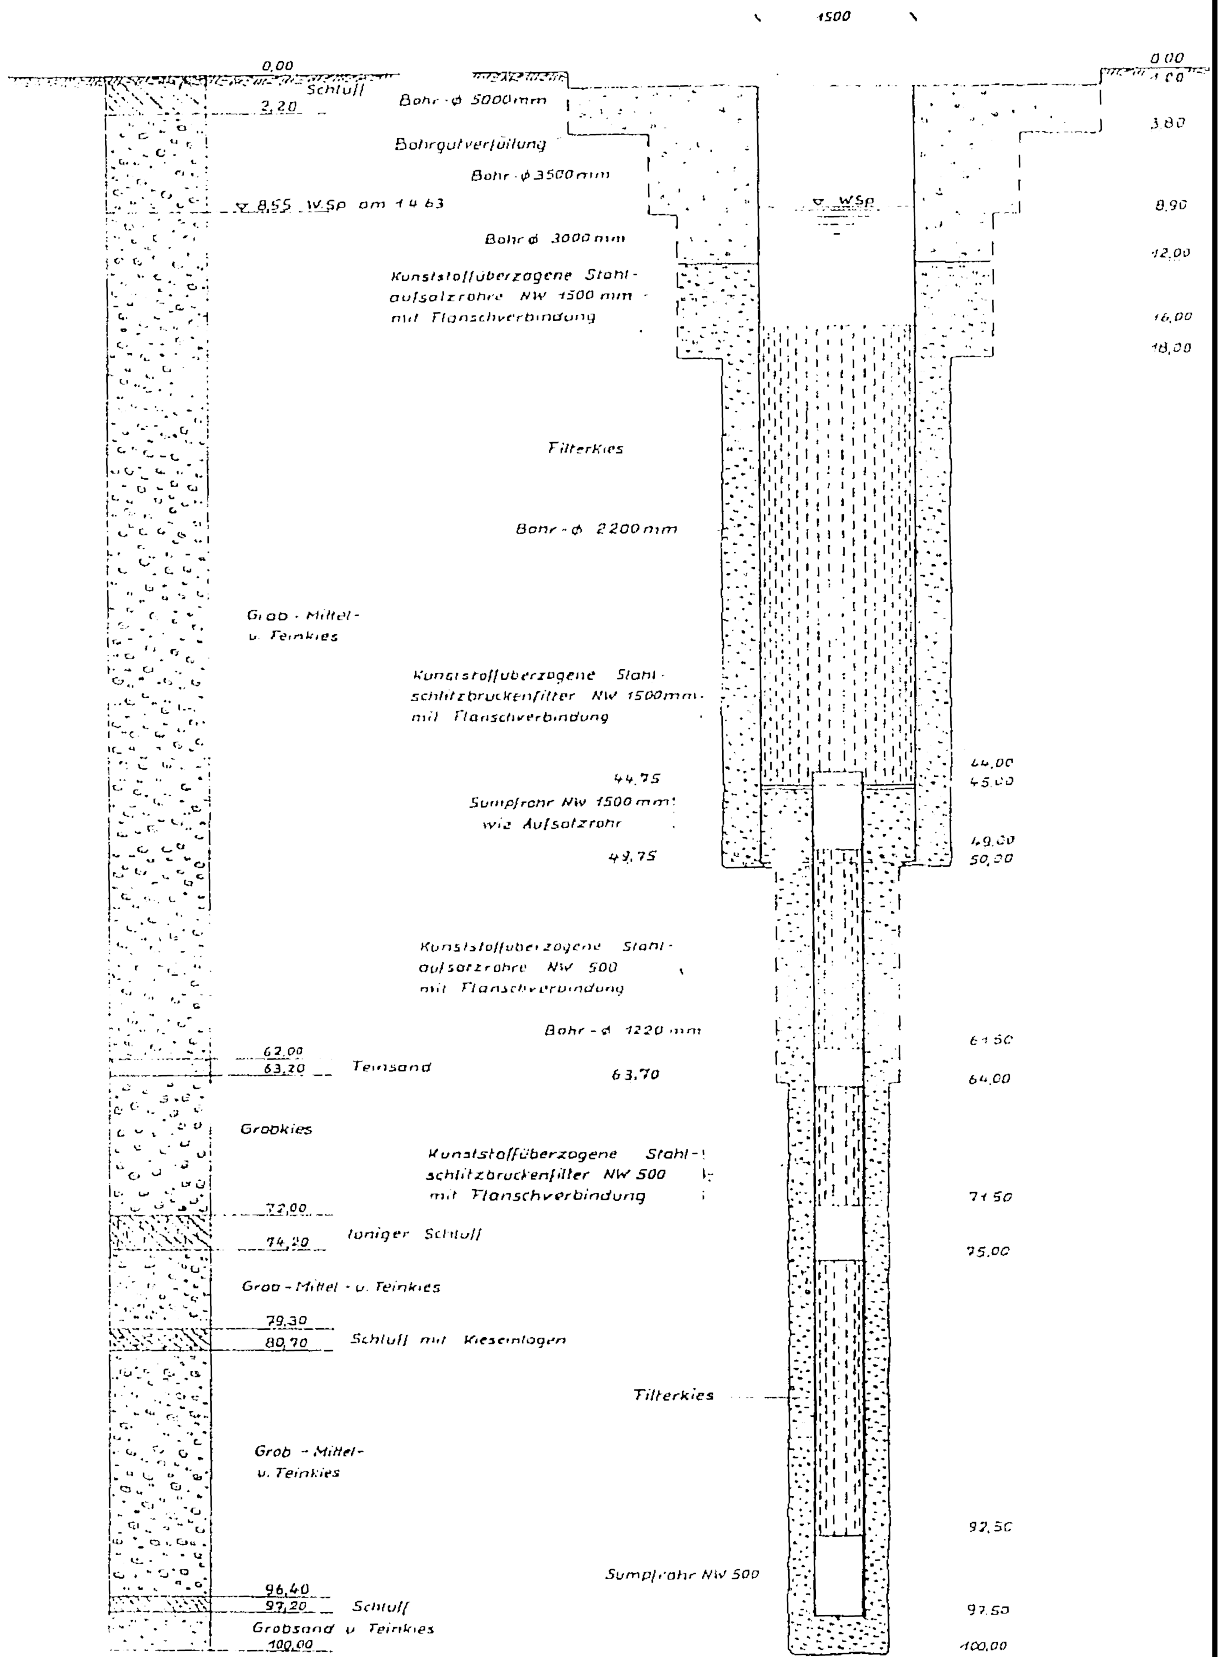

Messstab	Verstärkung	Gezeichnet
1:100		17.6.02
Geht Nr.		Geprüft
121983		
1 zuzuziehen Brunnen		

Handwritten signature

Gebr. Keller
 Brunnenbau u. Bohrtechnik
 7512 Stiefbrunn b. B.-Baden