

Abschlussbauwerk Brunnen B4

(übernommen aus Unterlagen der bnNETZE GmbH)

(Verkleinerung unmaßstäblich)

Zum heutigen Antrag auf Erteilung
einer wasserrechtlichen Bewilligung gehörend:

Die Antragstellerin:


.....

Die Sachbearbeiterin:


BIESKE UND PARTNER
Beratende Ingenieure GmbH

.....

Schnitt A-A

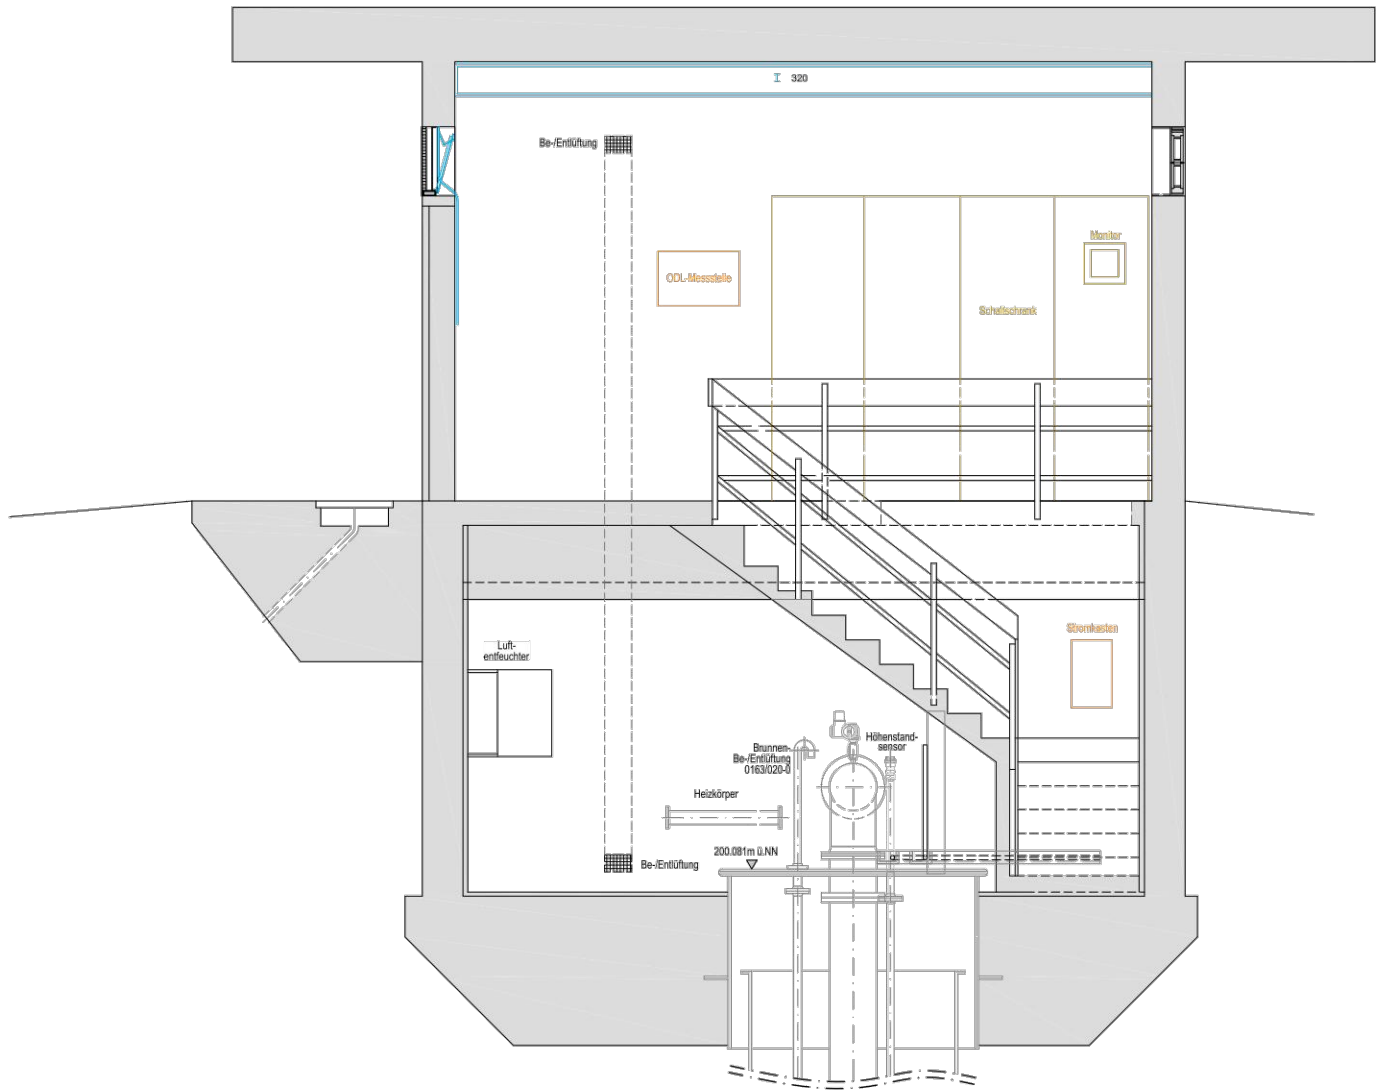


Schnitt B-B

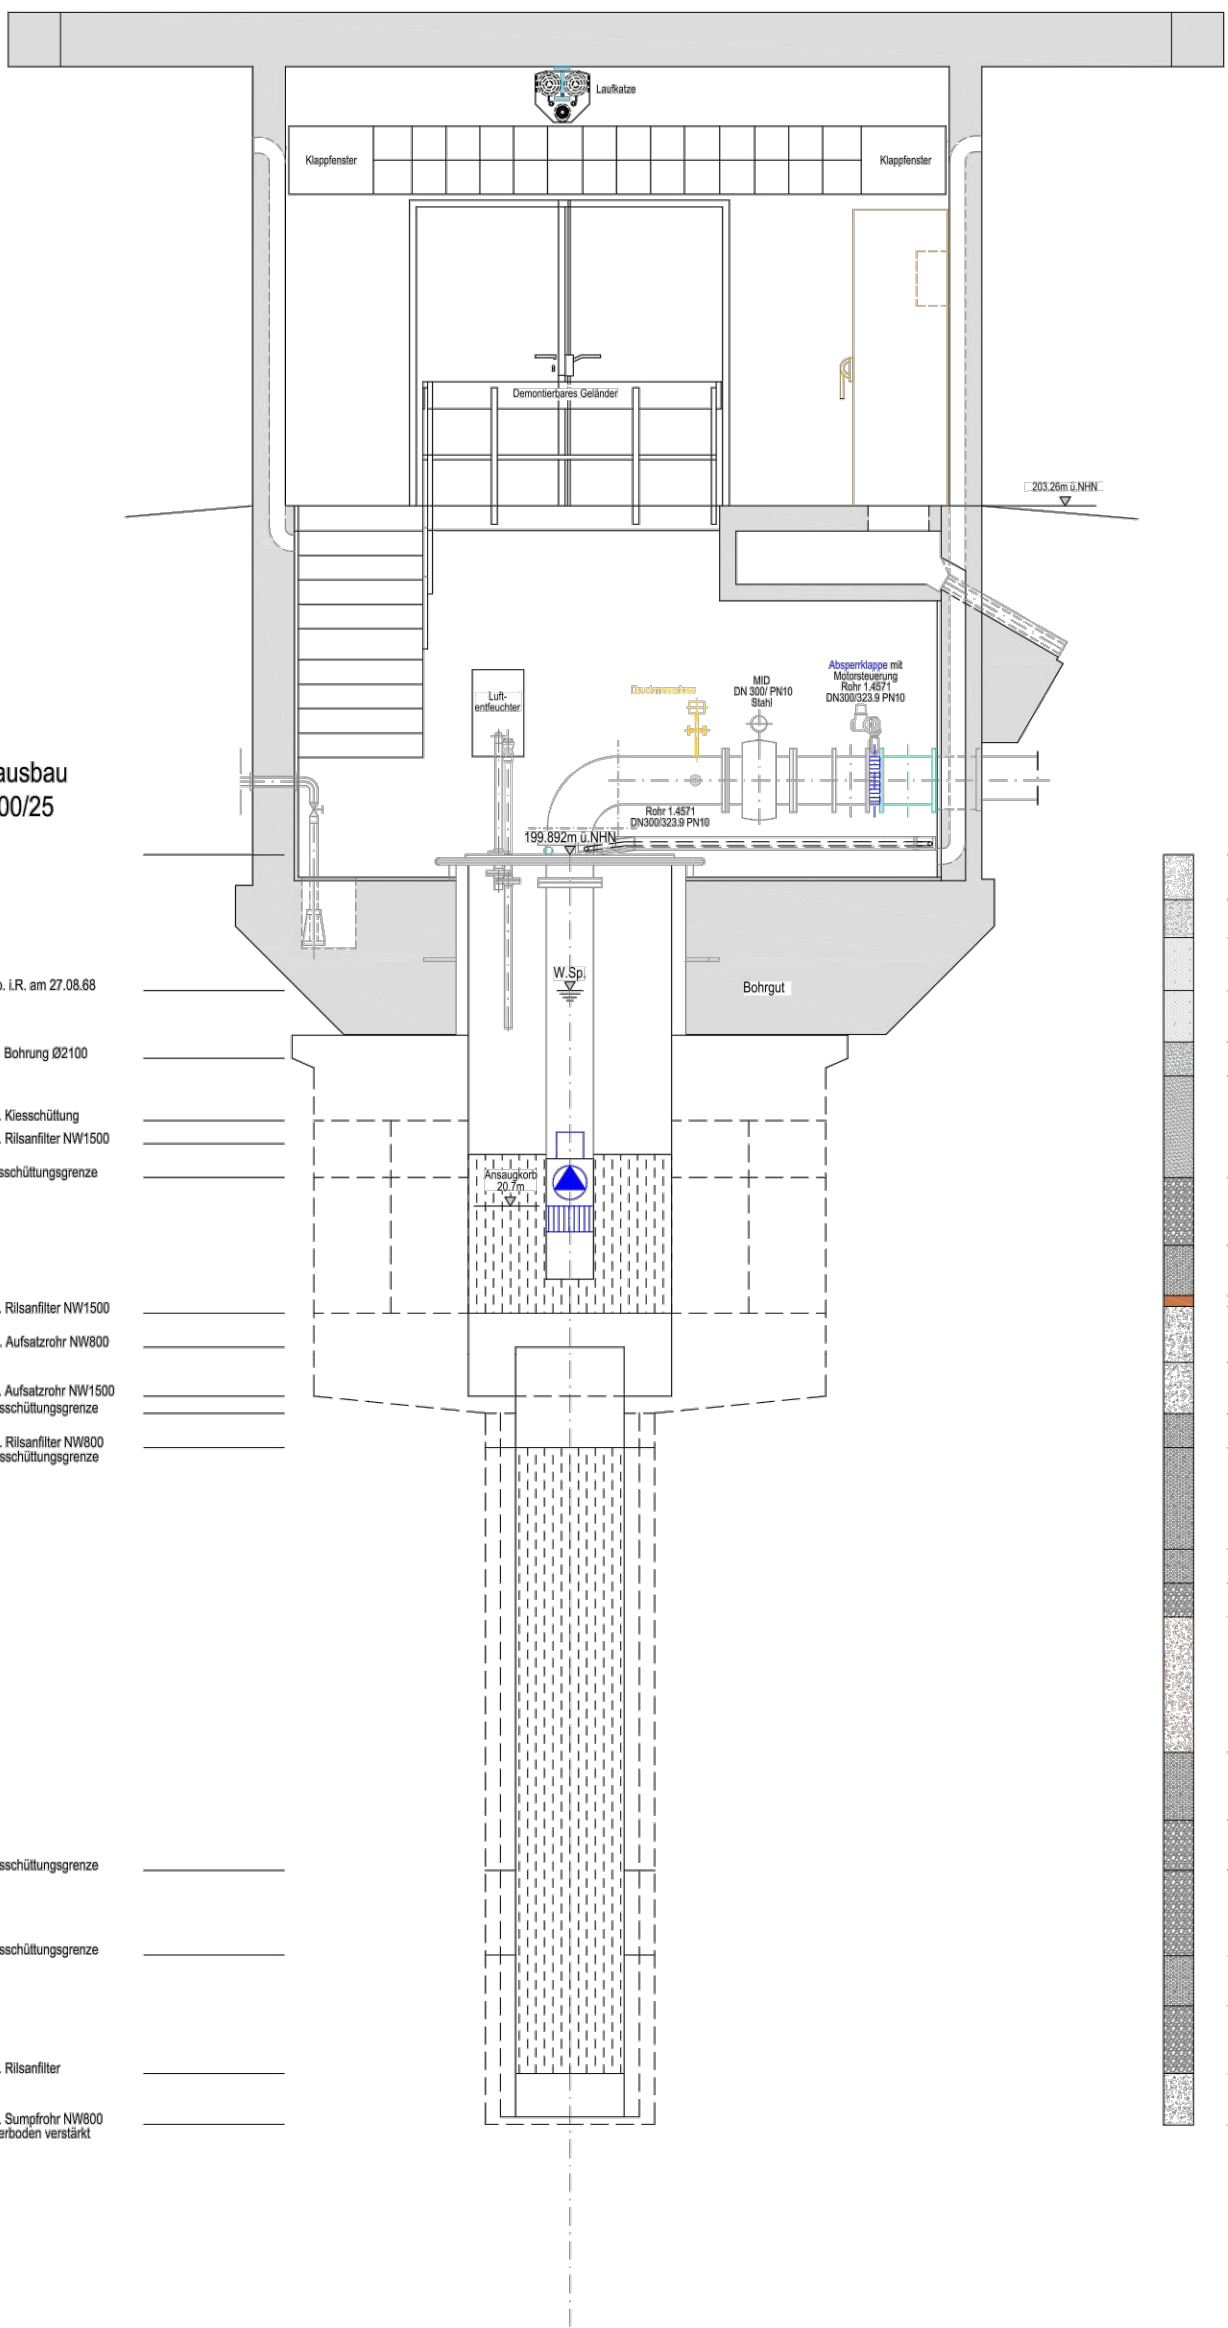

Brunnenausbau
MDH 1:200/25

- 0.00
- 8.00 Wsp. I.R. am 27.08.88
- 12.00 UK Bohrung Ø2100
- 15.70 OK Kiesschüttung
- 17.00 OK Risanfilter NW1500
- 19.00 Kiesschüttungsgrenze
- 27.00 UK Risanfilter NW1500
- 29.00 OK Aufsatzrohr NW800
- 32.00 UK Aufsatzrohr NW1500
- 33.00 Kiesschüttungsgrenze
- 35.00 OK Risanfilter NW800
- Kiesschüttungsgrenze

Grundriss

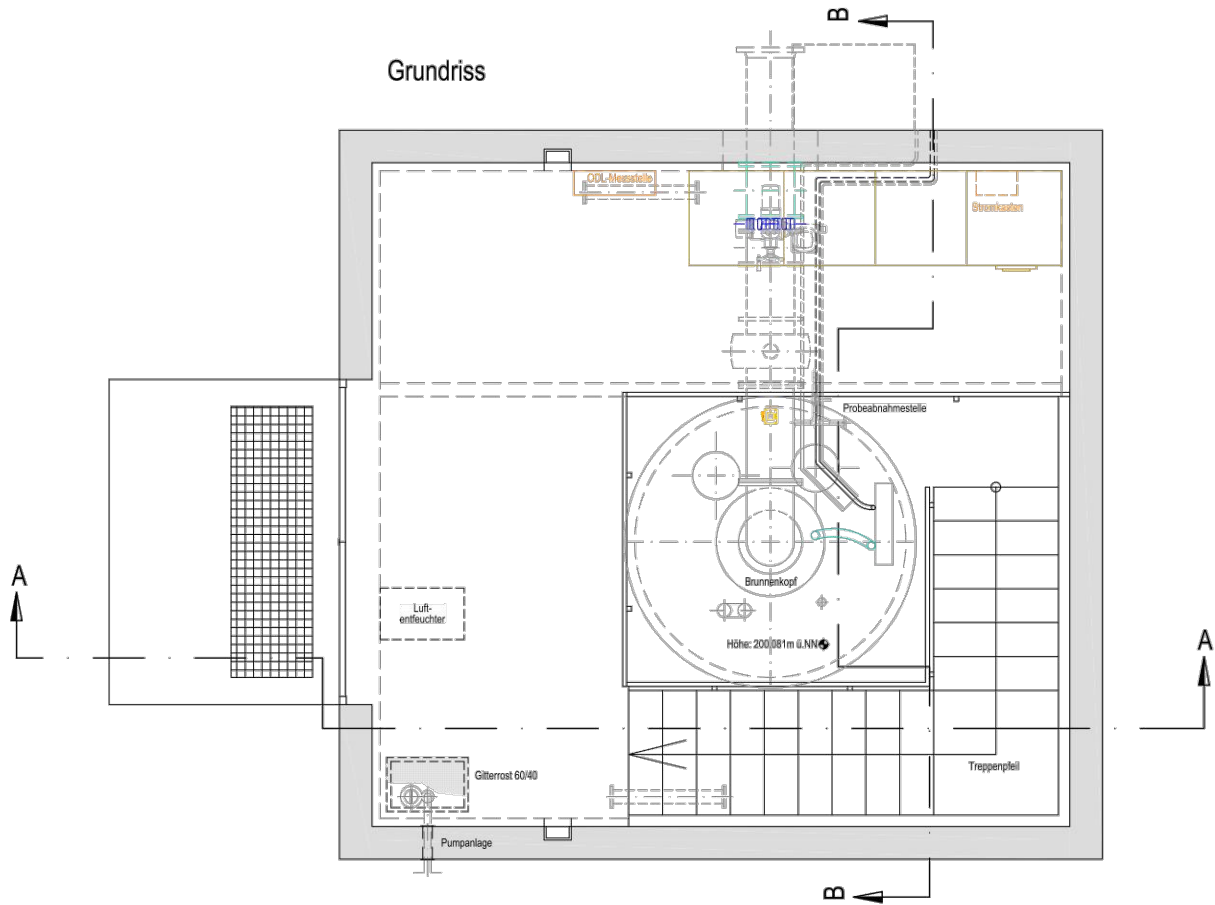

- 60.00 Kiesschüttungsgrenze
- 65.00 Kiesschüttungsgrenze
- 72.00 UK Risanfilter
- 75.00 UK Sumpfrohr NW800
- Filterboden verstärkt

0.00	Schotter m. Lehm geb.
2.80	Grobkies m. Lehm geb.
4.90	Fein- bis Grobkies
8.00	Mittelsand m. Kies
11.00	Mittelsand m. Kies
13.00	Mittelsand m. Kies
19.00	Mittelsand, Grobsand, Fein-Mittel-Grobkies
23.00	Feinkies m. Steinen Ø150 Grobsand
26.00	Mittels, Mittel-Grobkies
28.00	Ton hart
30.00	Mittels, Mittel-Grobkies
33.00	Feinkies, Grobsand
35.00	Feinkies, Grobsand
41.00	Fein-Mittelkies, Mittel-Grobsand
43.00	Fein-Mittelkies, Grobsand
45.00	Grobkies, Grobsand, Ø300
53.00	Feinkies, Grobsand rotbraun, grau
57.00	Fein-Mittelkies, Grobsand
60.00	Fein-Grobkies, Ø300 Grobsand
65.00	Mittels, Grobkies, Ø300 Mittel-Grobsand fest
68.00	Mittels, Grobkies, Grobsand
72.00	Grobkies, Ø400, Grobsand
75.00	Mittels, Grobkies, Schotter

2	...	...	...
1	...	...	...
Nr.	...	Datum	Name
Änderungen			
Freiburg Hausen Pumpwerk B4			
Detailzeichnung			
Maststab: 1:25			
Plan Nr.: B4			