

Abschlussbauwerk Brunnen C1

(übernommen aus Unterlagen der bnNETZE GmbH)

(Verkleinerung unmaßstäblich)

Zum heutigen Antrag auf Erteilung
einer wasserrechtlichen Bewilligung gehörend:






Die Antragstellerin:

.....

Die Sachbearbeiterin:

BIESKE UND PARTNER
Beratende Ingenieure GmbH

.....

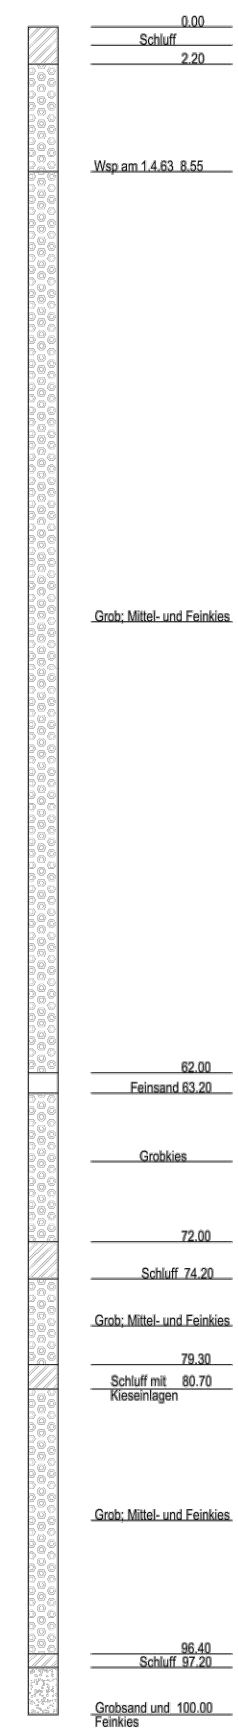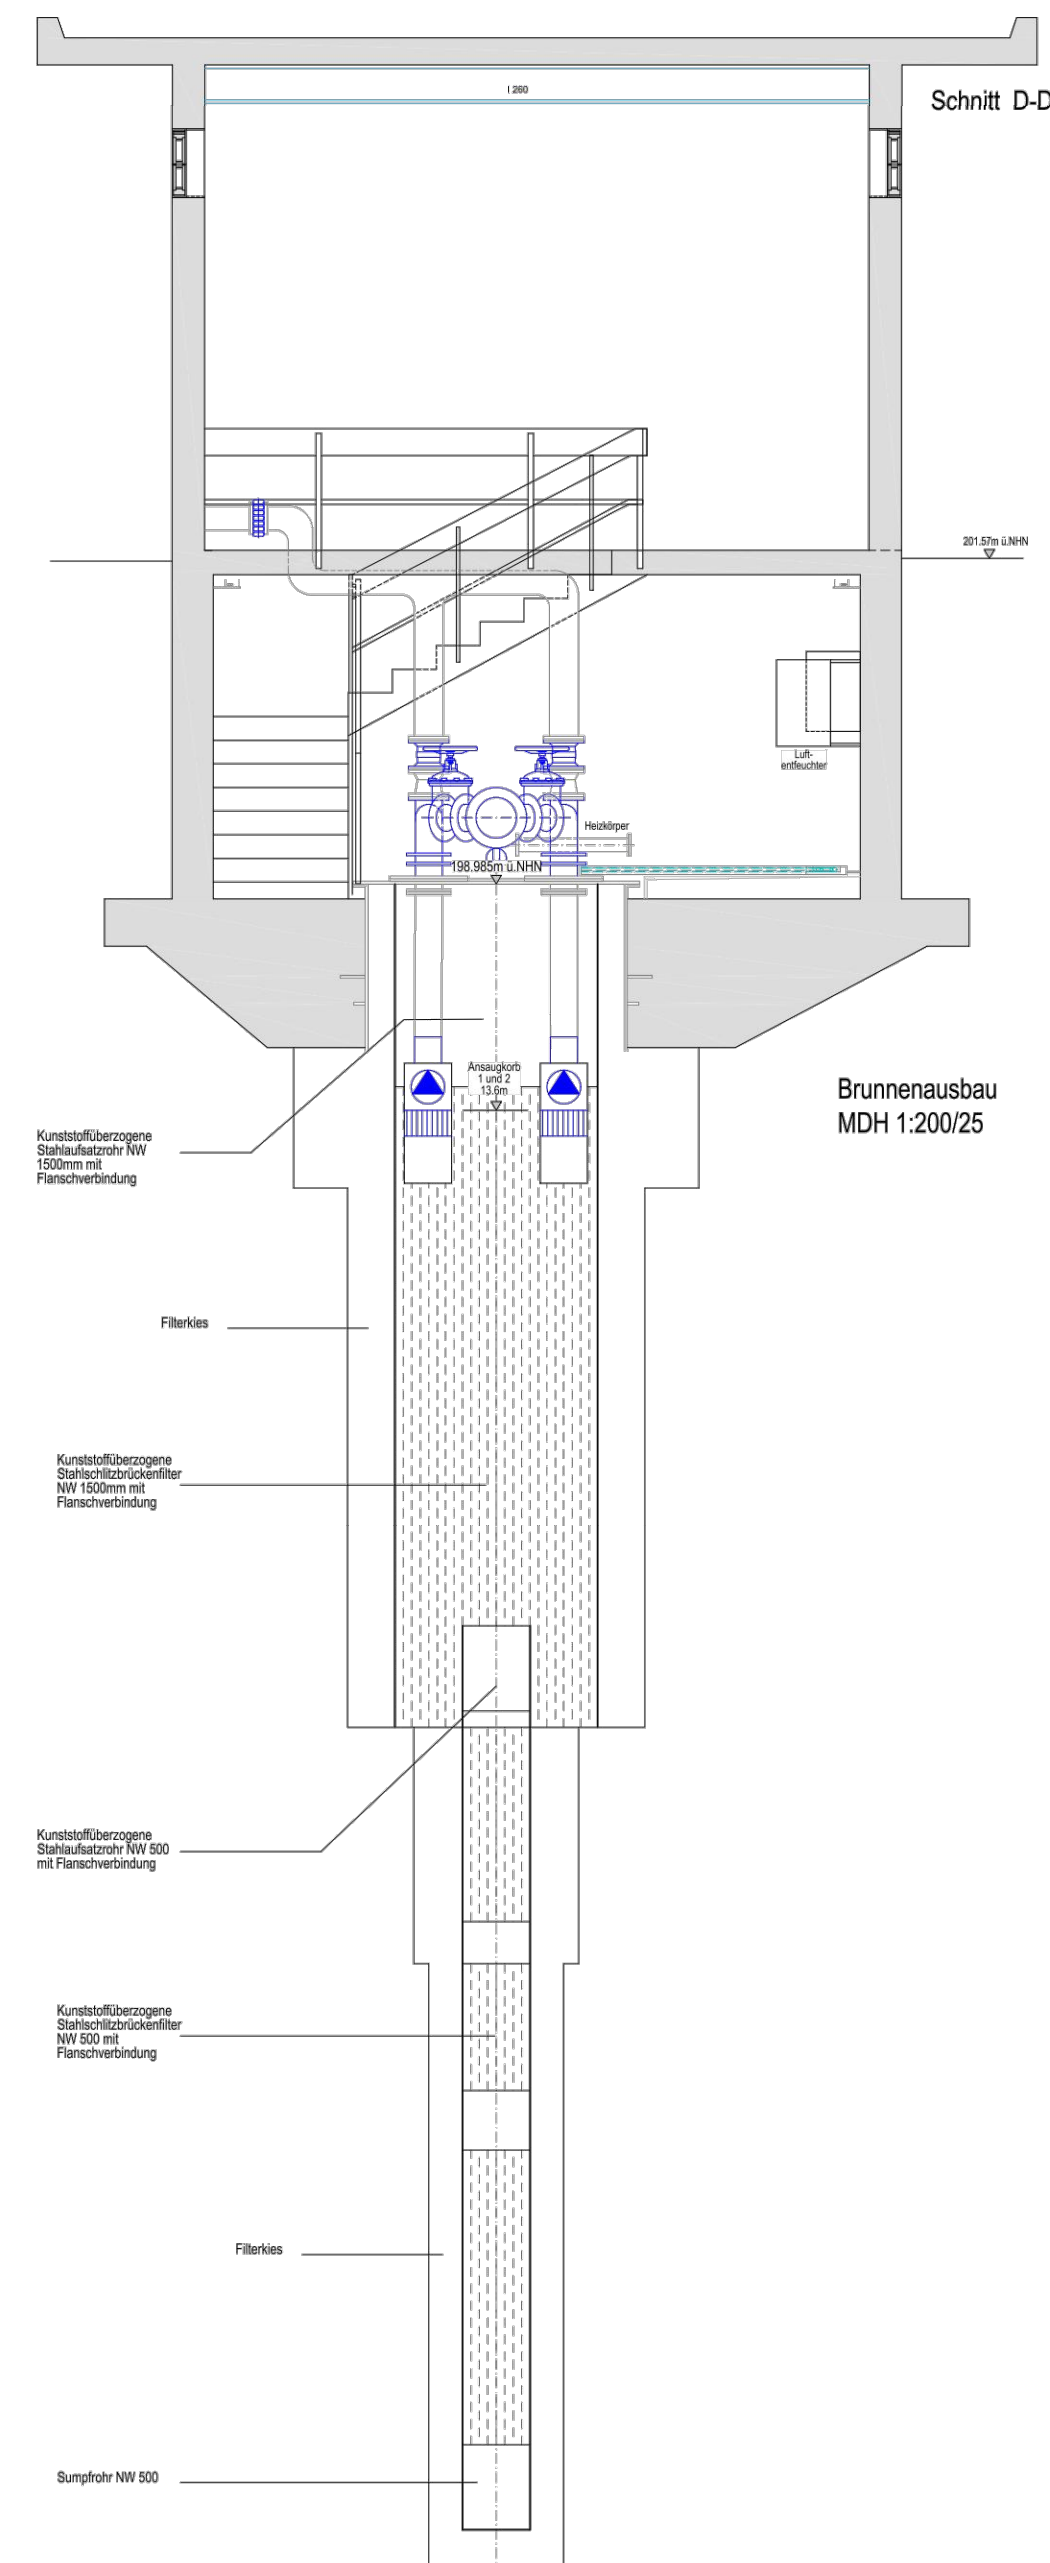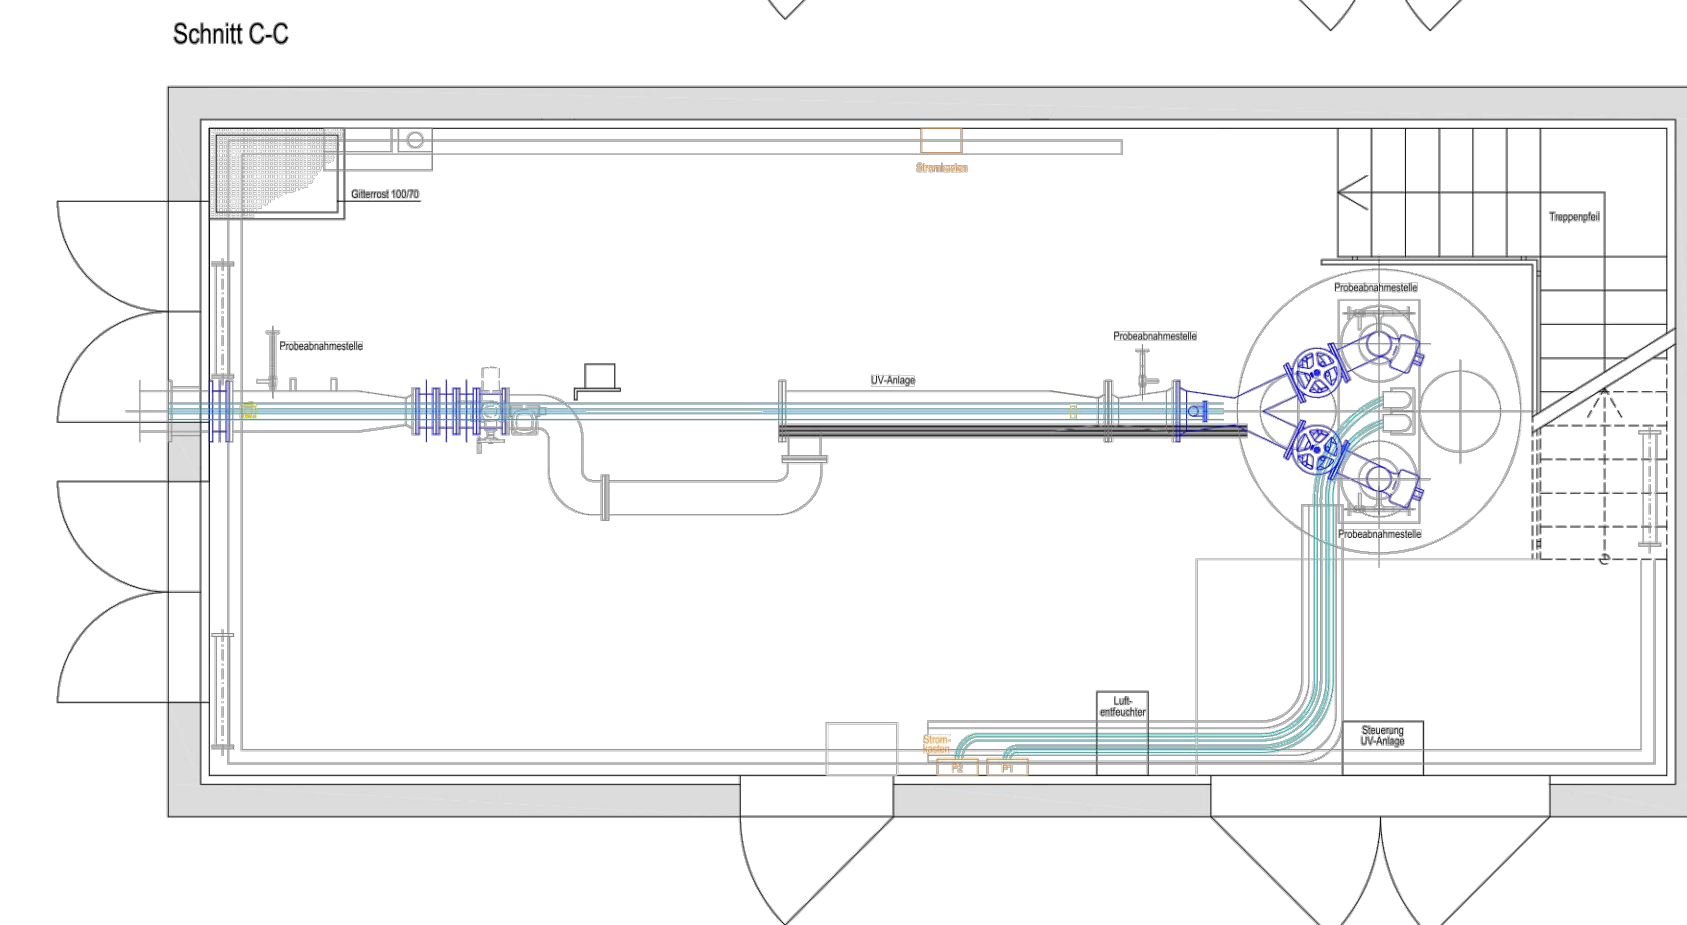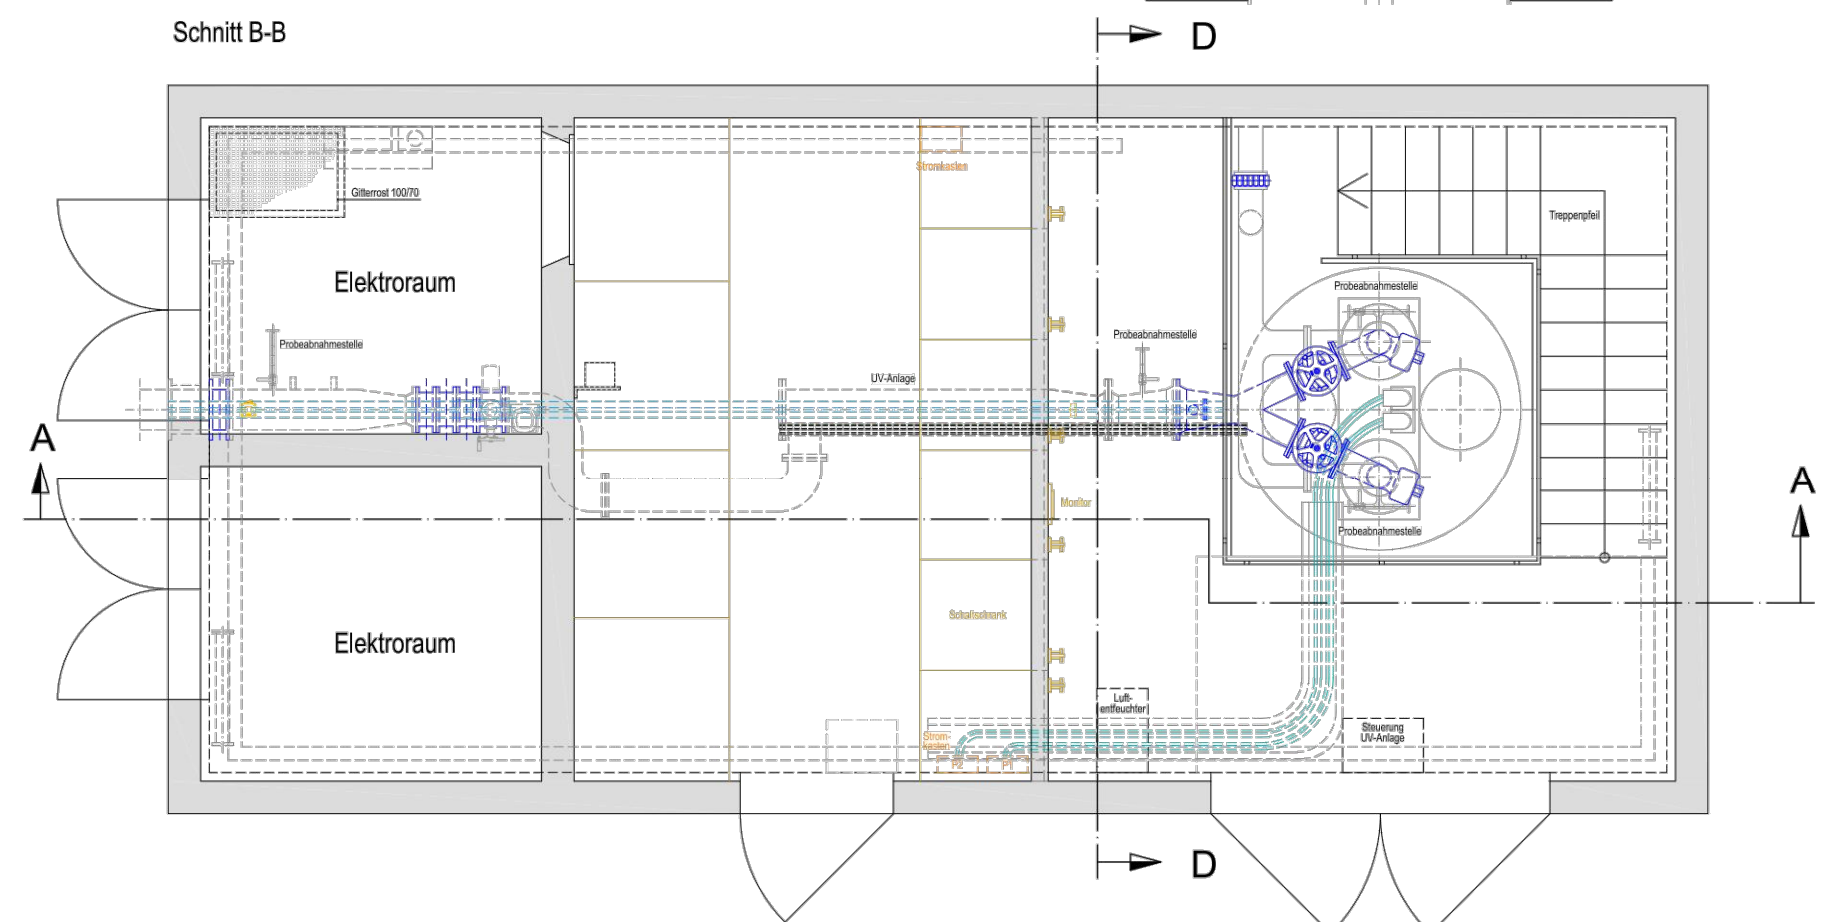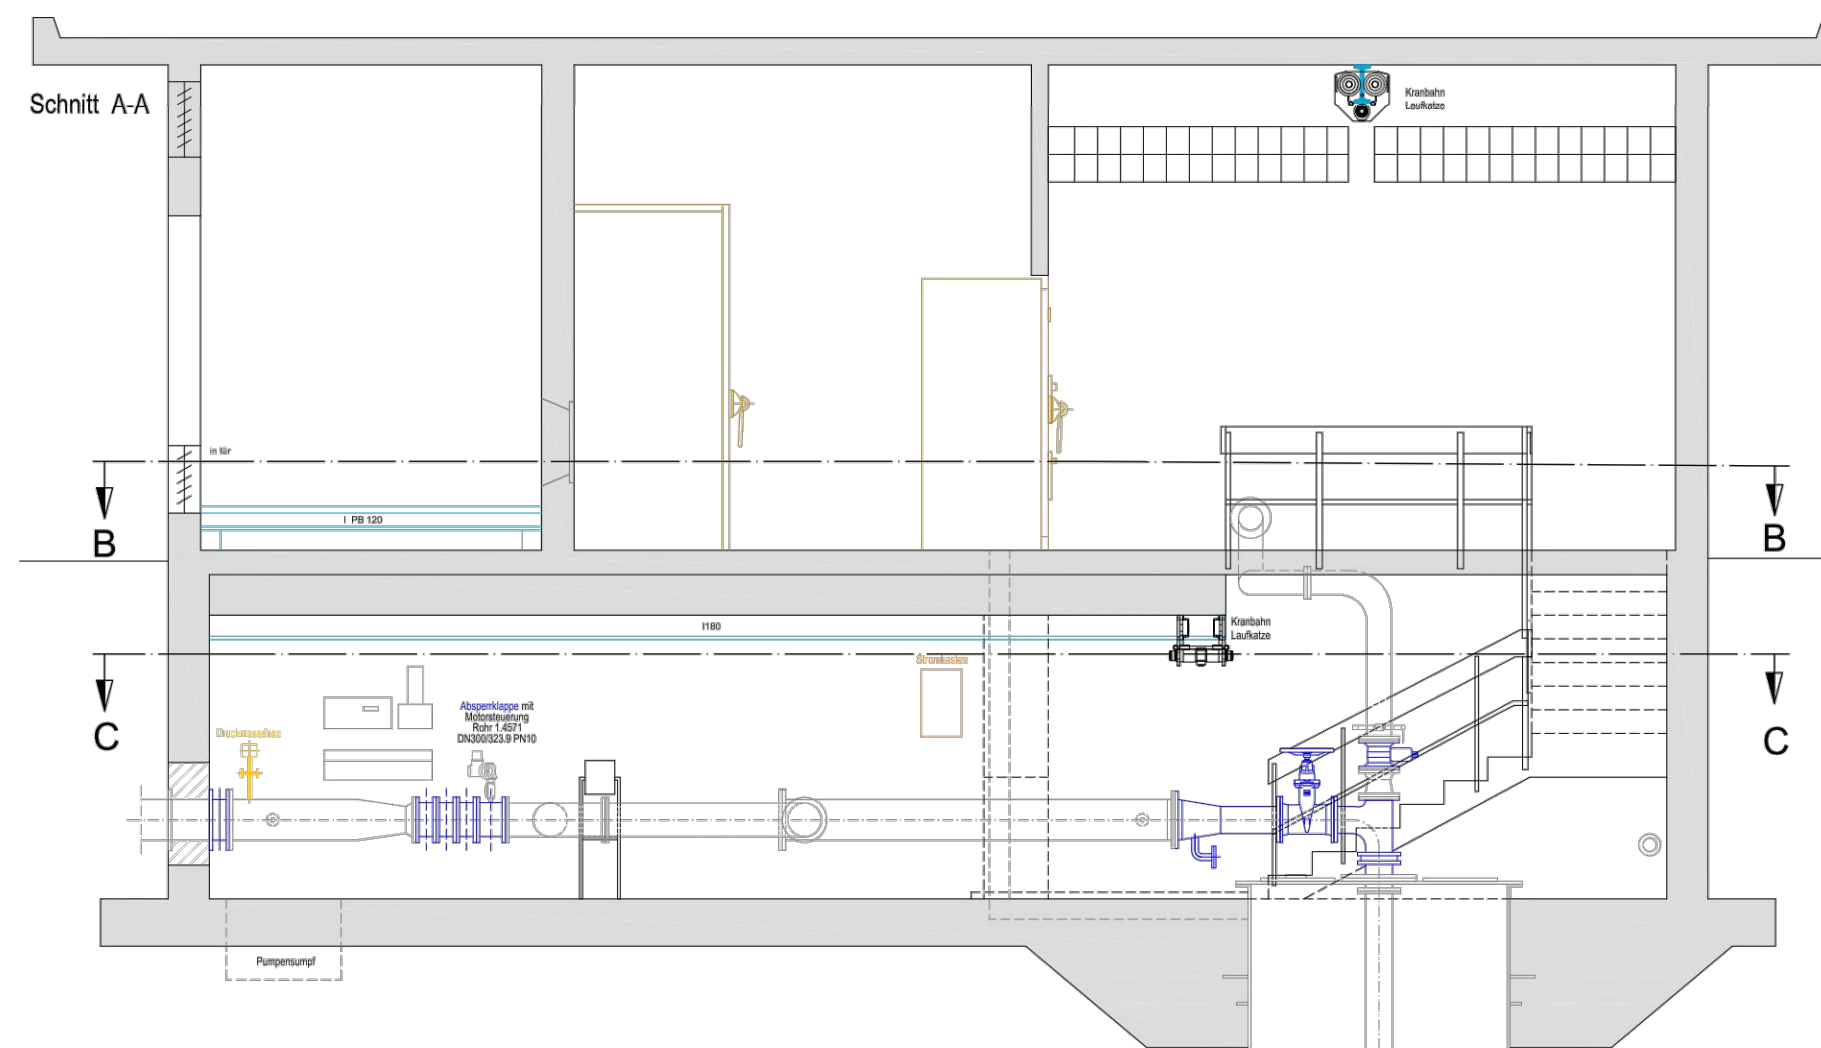

1			--	--	--
2			--	--	--
			--	--	--
Nr.	Änderungen			Datum	Name
 Zuercherk und von GfH			Gesellschaft für raumbezogene Informationssysteme mbH Wiesenberg 4 79539 Lörrach Tel.: 07621 - 91943 - 0 (Fax - 310)		
Datum		Name		Detailzeichnung	
Beauftragter Vertragsnr.		Pila 08.03.2020		Merkblatt: 1:25	
--		--		Plan Nr.: C1	
Freiburg Hausen Pumpwerk C1					