
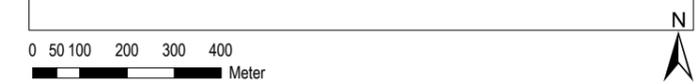


bnNETZE: Wasserrechtsantrag für das WW Hausen

Lage der Vermeidungsmaßnahmen V_ART2 und V_ART3 sowie interne Ausgleichsmaßnahme A1

-  Potenzieller Wirkungsbereich (zusätzliche Absenkung > 0,1 m)
-  Ausgleichsmaßnahme A1
-  V_ART2: Eintiefung Tümpel NN-ZM 1 und 2
-  V_ART3: Eintiefung Waldtümpel

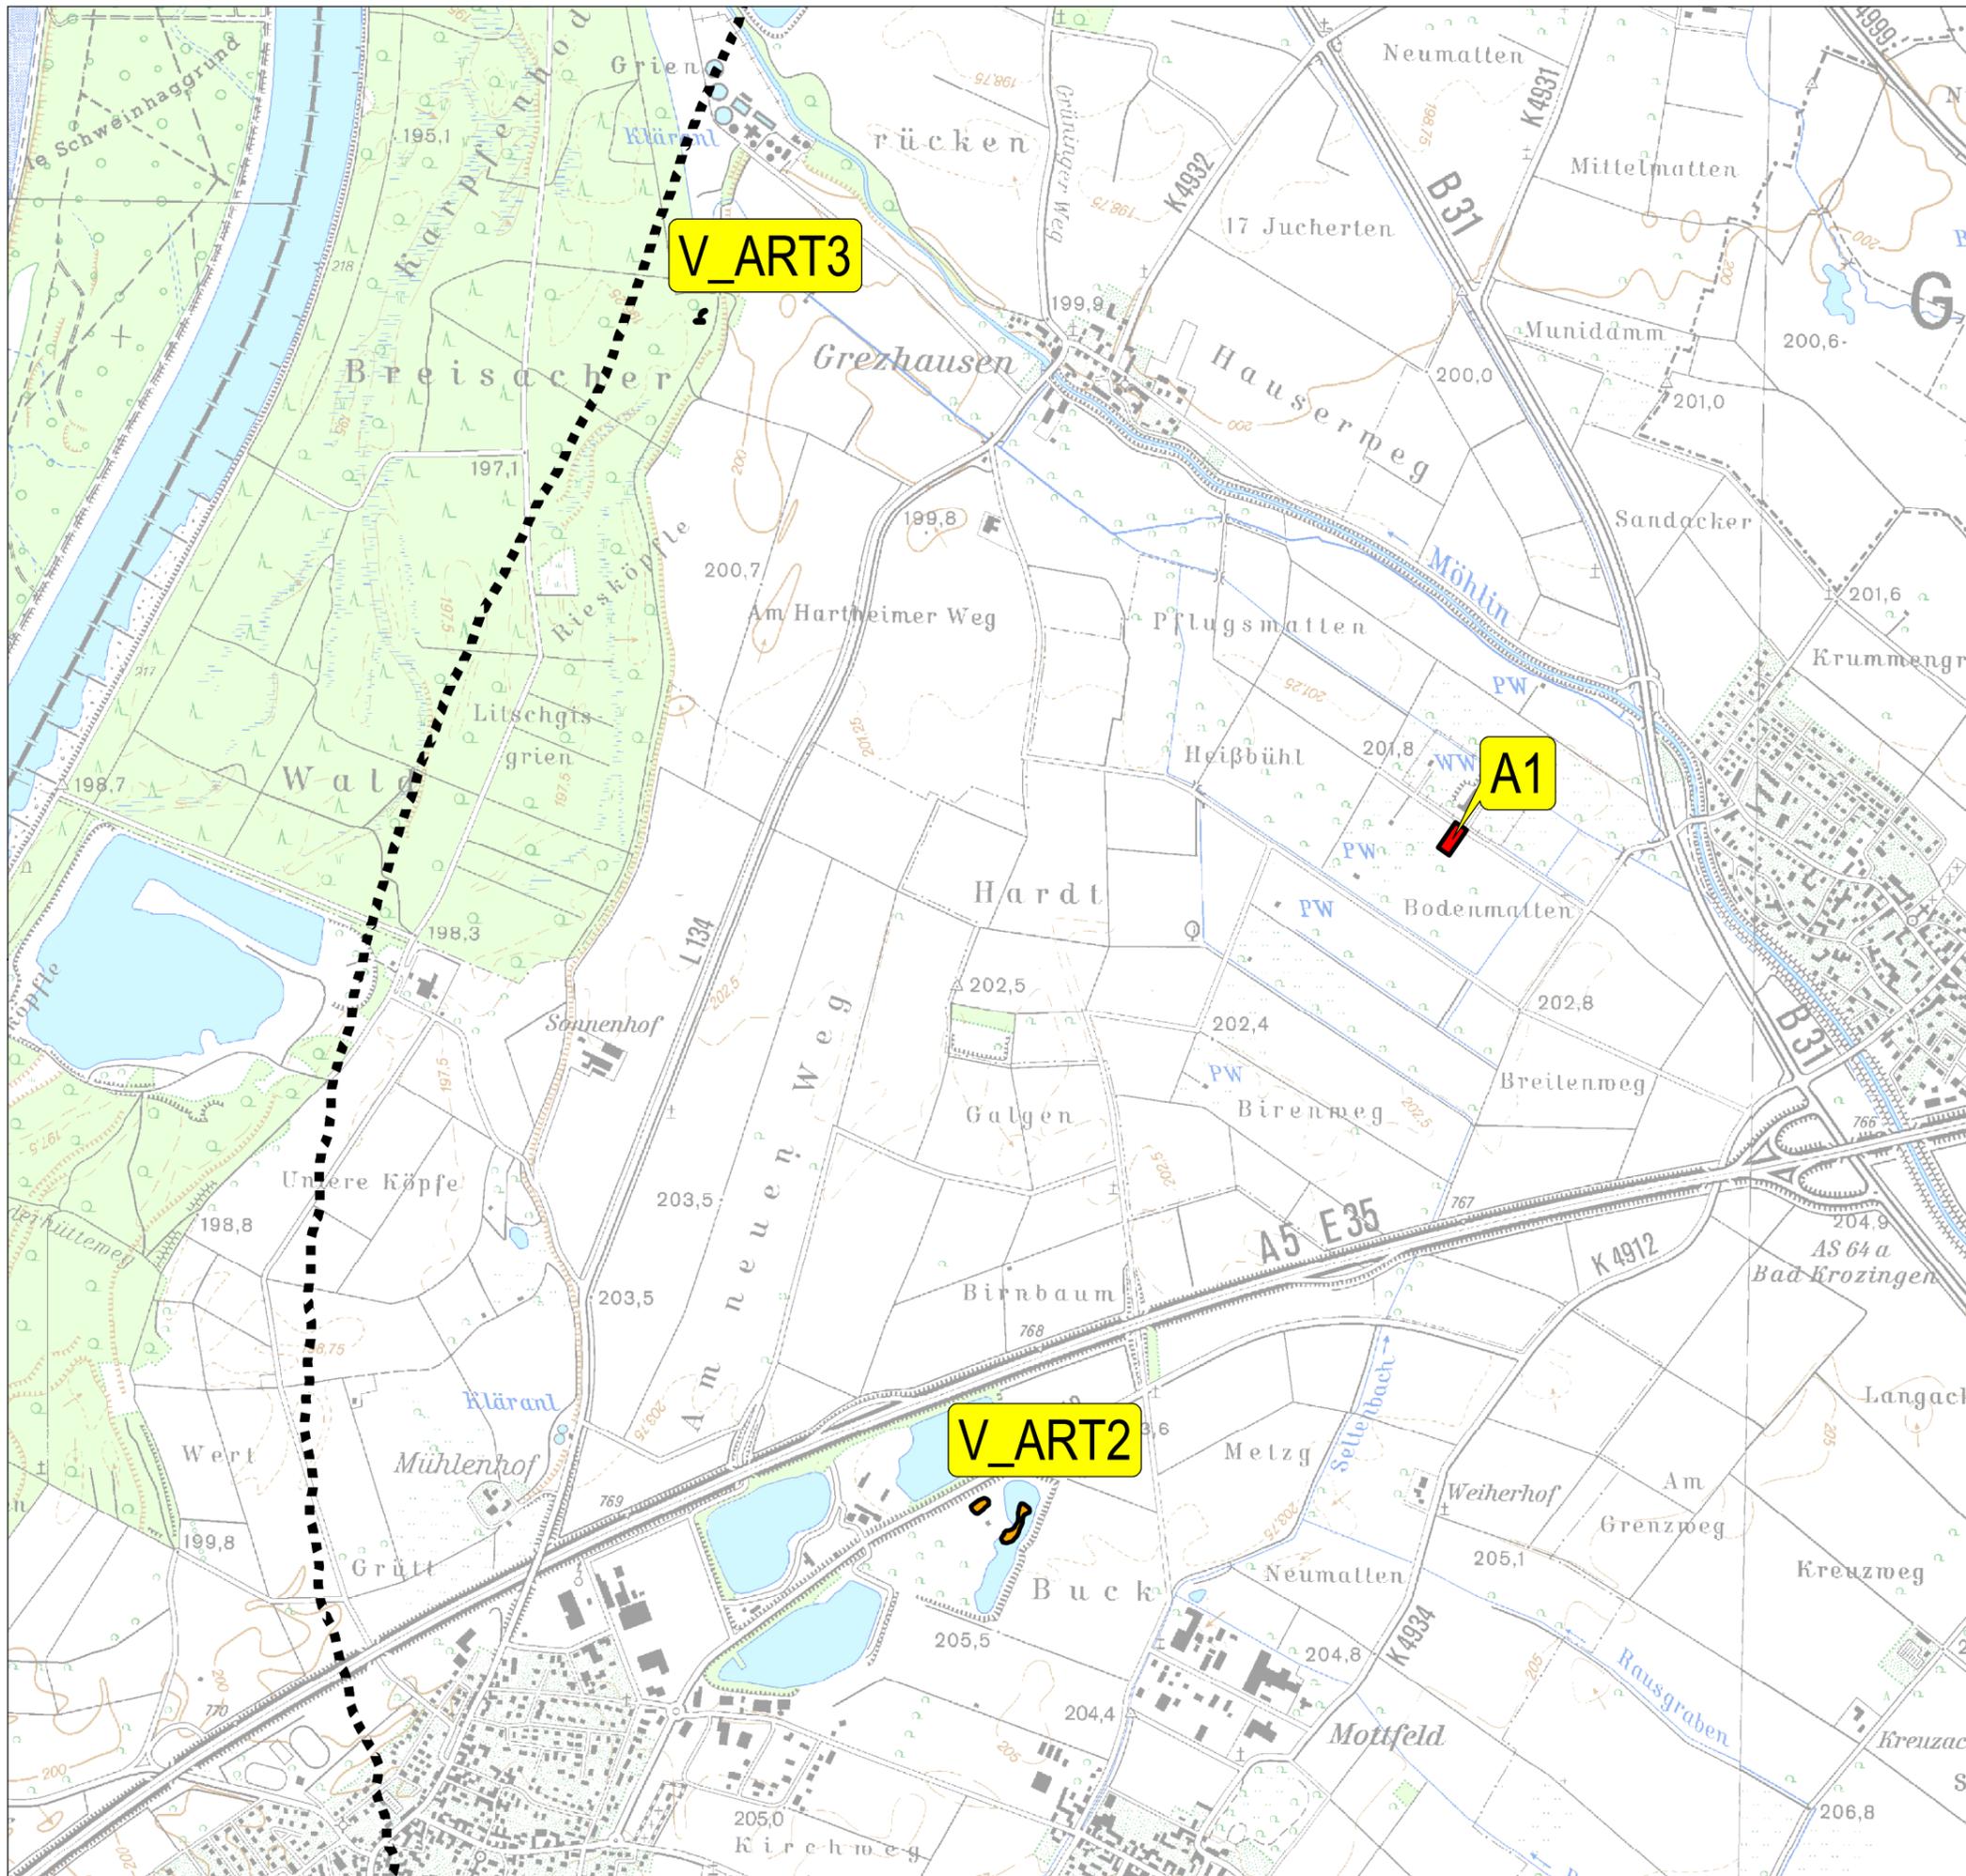

faktorgrün 79100 Freiburg, Tel. 0761 - 707 647 0
 78628 Rottweil, Tel. 0741 - 157 05
 69115 Heidelberg, Tel. 06221 - 985 410
 70565 Stuttgart, Tel. 0711 - 48 999 48 0
 www.faktorgruen.de

Partnerschaftsgesellschaft mbB
 Landschaftsarchitekten bdla
 Beratende Ingenieure

Projekt **Wasserrechtsantrag für das Wasserwerk Hausen a.d.M. LBP**

Planbez. **Karte 12: Übersicht plangebietsinterne Maßnahmen**

Maßstab 1:15.000	Bearbeiter MO	Datum 20.11.2020
------------------	---------------	------------------