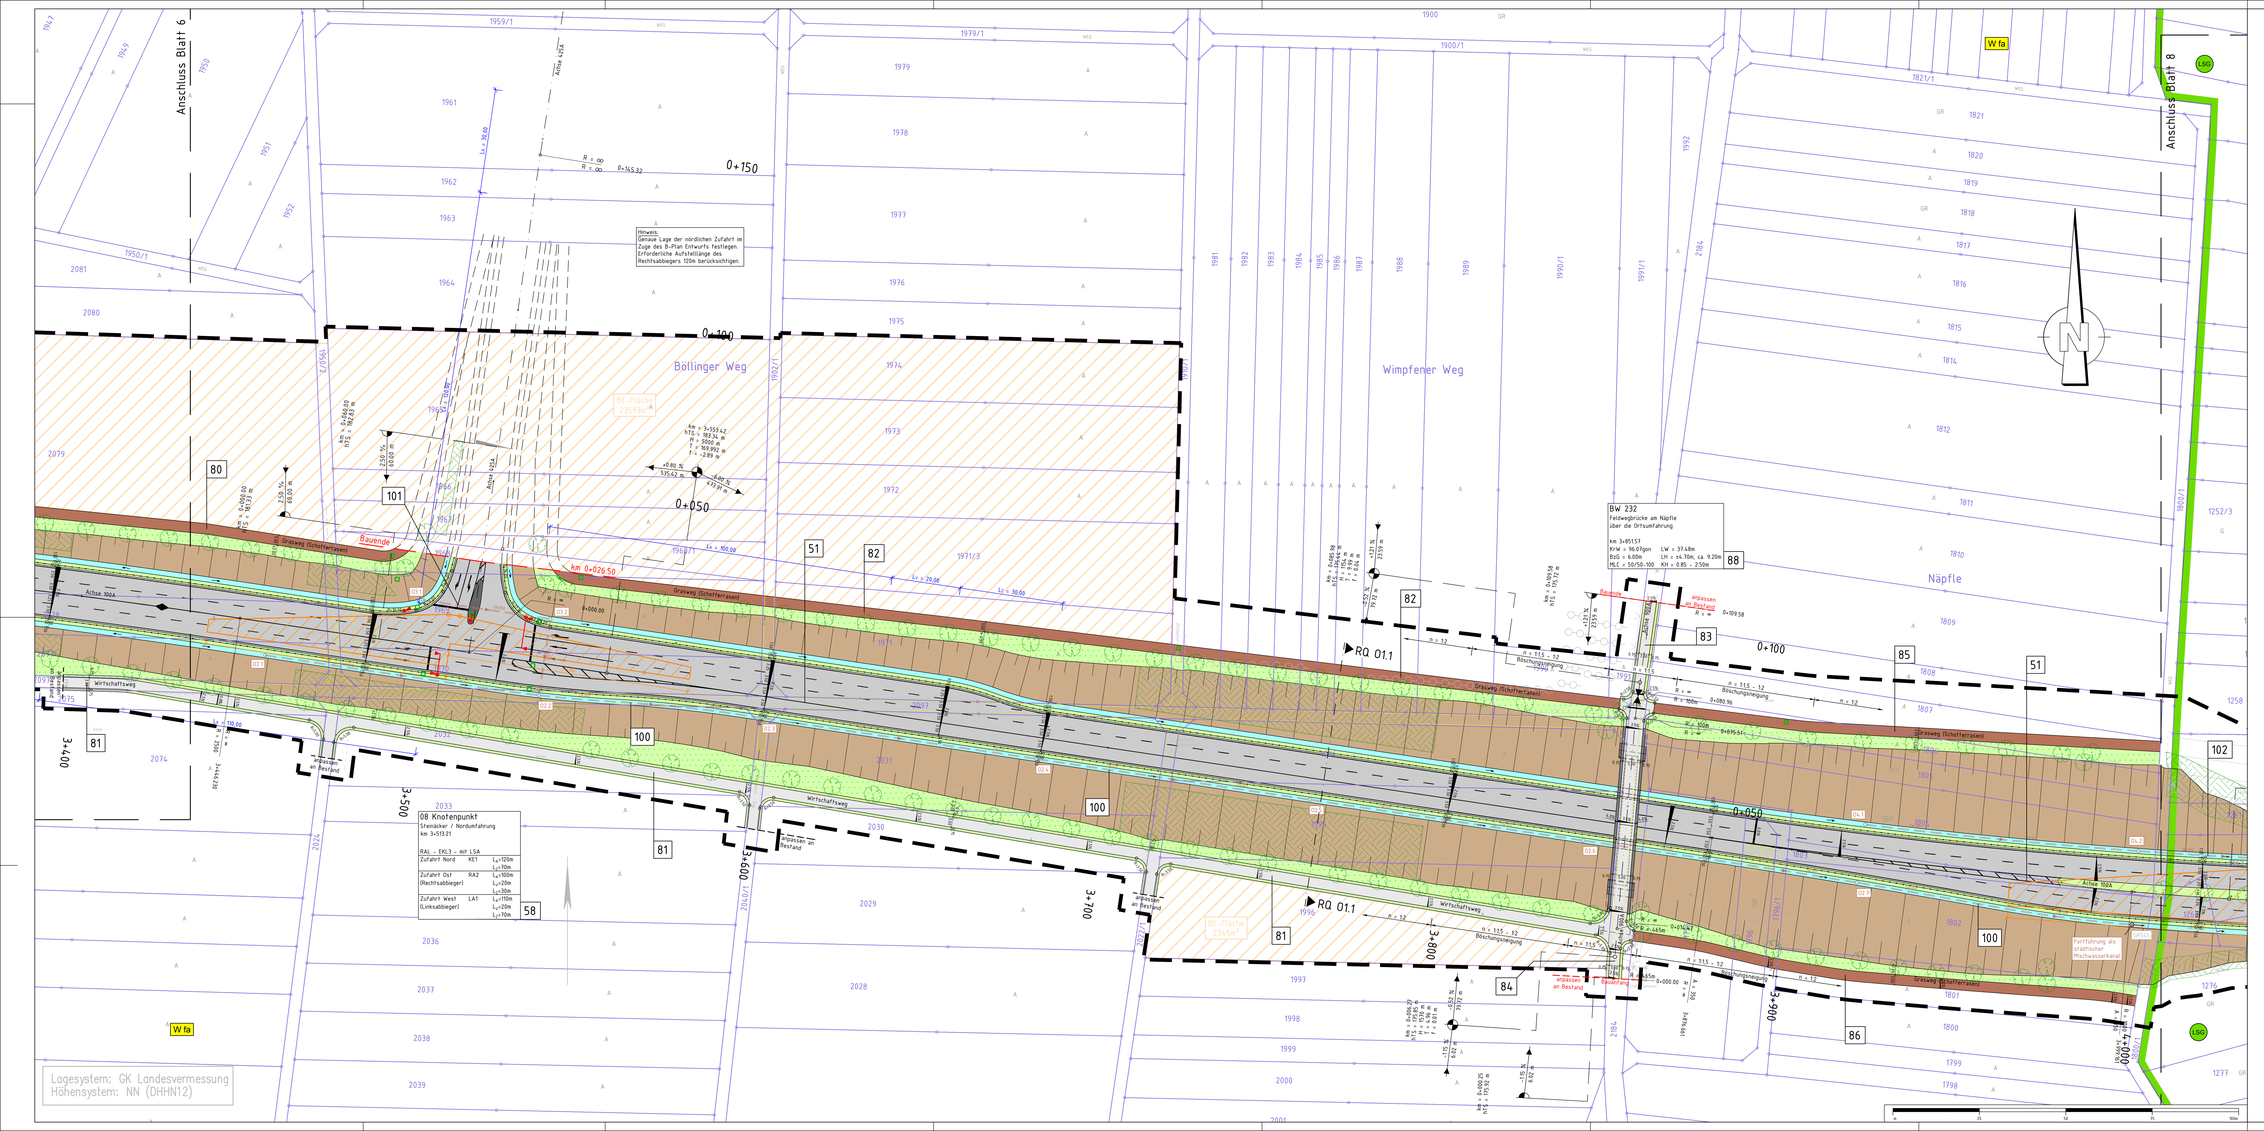

Legende:

- Geh- und Radweg
- Bankett
- Einschnittsböschung
- Mulde mit Fließrichtung
- Bankett
- Fahrbahn/Landhaft
- Fahrbahn mit Achse
- Neubau Deckschicht
- Bankett
- Dammböschung
- Graben
- Bankett
- Wirtschaftsweg
- Grünfläche
- Grasnarbenweg
- mögliche Ausgleichs-/ Ersatzmaßnahmen
- Angleichungsfläche
- Schutzstreifen / Fahrbahnheller / Insel
- Gehweg
- Zahnpammband
- Rampe
- Busbucht/ -durchfahrt
- Bushaltestelle
- Zufahrt / Überfahrt bzw. verstärkter Aufbau
- Pflasterstreifen Bereich LSW
- Lärmschutzwand
- Kataster
- Bestand
- Rückbau
- Baum entfällt
- B-Plan Grenze
- Planfeststellungsgrenze
- Planung Dritter
- Komplementierung Bestand (ohne Vermessungsgrundlage)
- HQ200 Grenzlinie
- Achse mit Gradientenhochpunkt
- Achse mit Gradiententiefpunkt
- 2.5% Querneigung
- 1 Nr. im Regelungsverzeichnis

- Stützwand
- Gabionenwand
- Schilfzeilone
- Entwässerungsrinne
- Schutzplanke
- Zaun
- Absperrpfosten
- Lichtsignalanlagen
- Straßenoberflächenentwässerung mit Dimensionierung, Fließrichtung und Schachtbezeichnung

Bordsteine

- RB3, Rundbordstein 18/22, Anschlag 3cm,
- RB5, Rundbordstein 18/22, Anschlag 5cm,
- RB7 Rundbordstein 18/22, Anschlag 7cm
- HB12, Hochbordstein 15,18/30, Anschlag 12cm
- HB15 bzw. verstärkter Aufbau Hochbordstein 18/30, Anschlag 15cm
- HB18 Hochbordstein 18/30, Anschlag 18cm
- TB Tiefbordstein 10/25
- «Rigla Bordstein mit Rinnenplatte
- AB Absenkstein

- freizuhaltendes Sichtfeld
- geplanter Baum
- geplante Biotopfläche
- Wasserschutz Zone III / festgesetzt / Fachtechnisch abgegrenzt
- Landschafts-schutzgebiet
- Baustelleneinrichtungsfläche / Fläche zur Bodenlagerung
- Neigungsbruchpunkt mit Angaben von: Bau-km, Höhe Tangentenschnittpunkt Ausrundungshalbmesser, Tangentenlänge, Sichthöhe Längsneigung und Abstand zum nächsten Neigungspunkt

Planskizze:

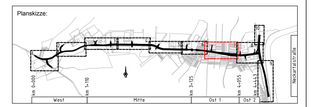

Auftragnehmer:	Planverfasser:		Datum	Name
ARGE Emch+Berger / IGB INGENIEURGRUPPE BAUEN	Emch+Berger GmbH Ingenieure und Planer Kabelsteg Volmarstein 58300 Wetter (Ruhr)	gezeichnet	10 / 2021	Dumas
		geprüft	10 / 2021	Stöckel
		freigegeben	31.03.2022	

Projektleitung / Bauträger		
	Datum	Name
bearbeitet		Schwotzer

HN Heilbronn
Amt für Straßenwesen

Nr.	Art der Änderung	Datum	Name

Lagesystem:	GK	X	UTM		Stand Kataster: 03 / 2024
Höhensystem:	NN	X	NHN		Bestandsvermessung: 04/ 2016

FESTSTELLUNGSENTWURF

Stadt Heilbronn
Straße: NU Frankenbach / Neckargartach
Nächster Ort: Heilbronn
Projekt-Nr.: 16.016

Unterlage 5
Blatt-Nr. 7
Lageplan
Maßstab: 1:500

Nordumfahrung Frankenbach / Neckargartach
und Ausbau der L100 Neckartalstraße

Aufgestellt:
Stadt Heilbronn
Amt für Straßenwesen
Heilbronn, den 05.04.2022

Geprüft:
Stadt Heilbronn
Amt für Straßenwesen
Heilbronn, den 08.04.2022

Vervielfältigen © Landesamt für Geoinformation und Landentwicklung Baden-Württemberg, www.lgl-bw.de, Az.: 2851.9 - 1179
Topographische Grundlage © Landesvermessung Baden-Württemberg

CARD/1.0 A1 / HLNSS_Kfaz_Taxi 04.05.2016 / Stempel/STA7 / RP_Stempel - 19.05.16

Format: 1.4640.594 x 0.9167

D:\16006_DU Neckargartach\...\Lageplan\Lageplan_500_Deckblatter.dwg