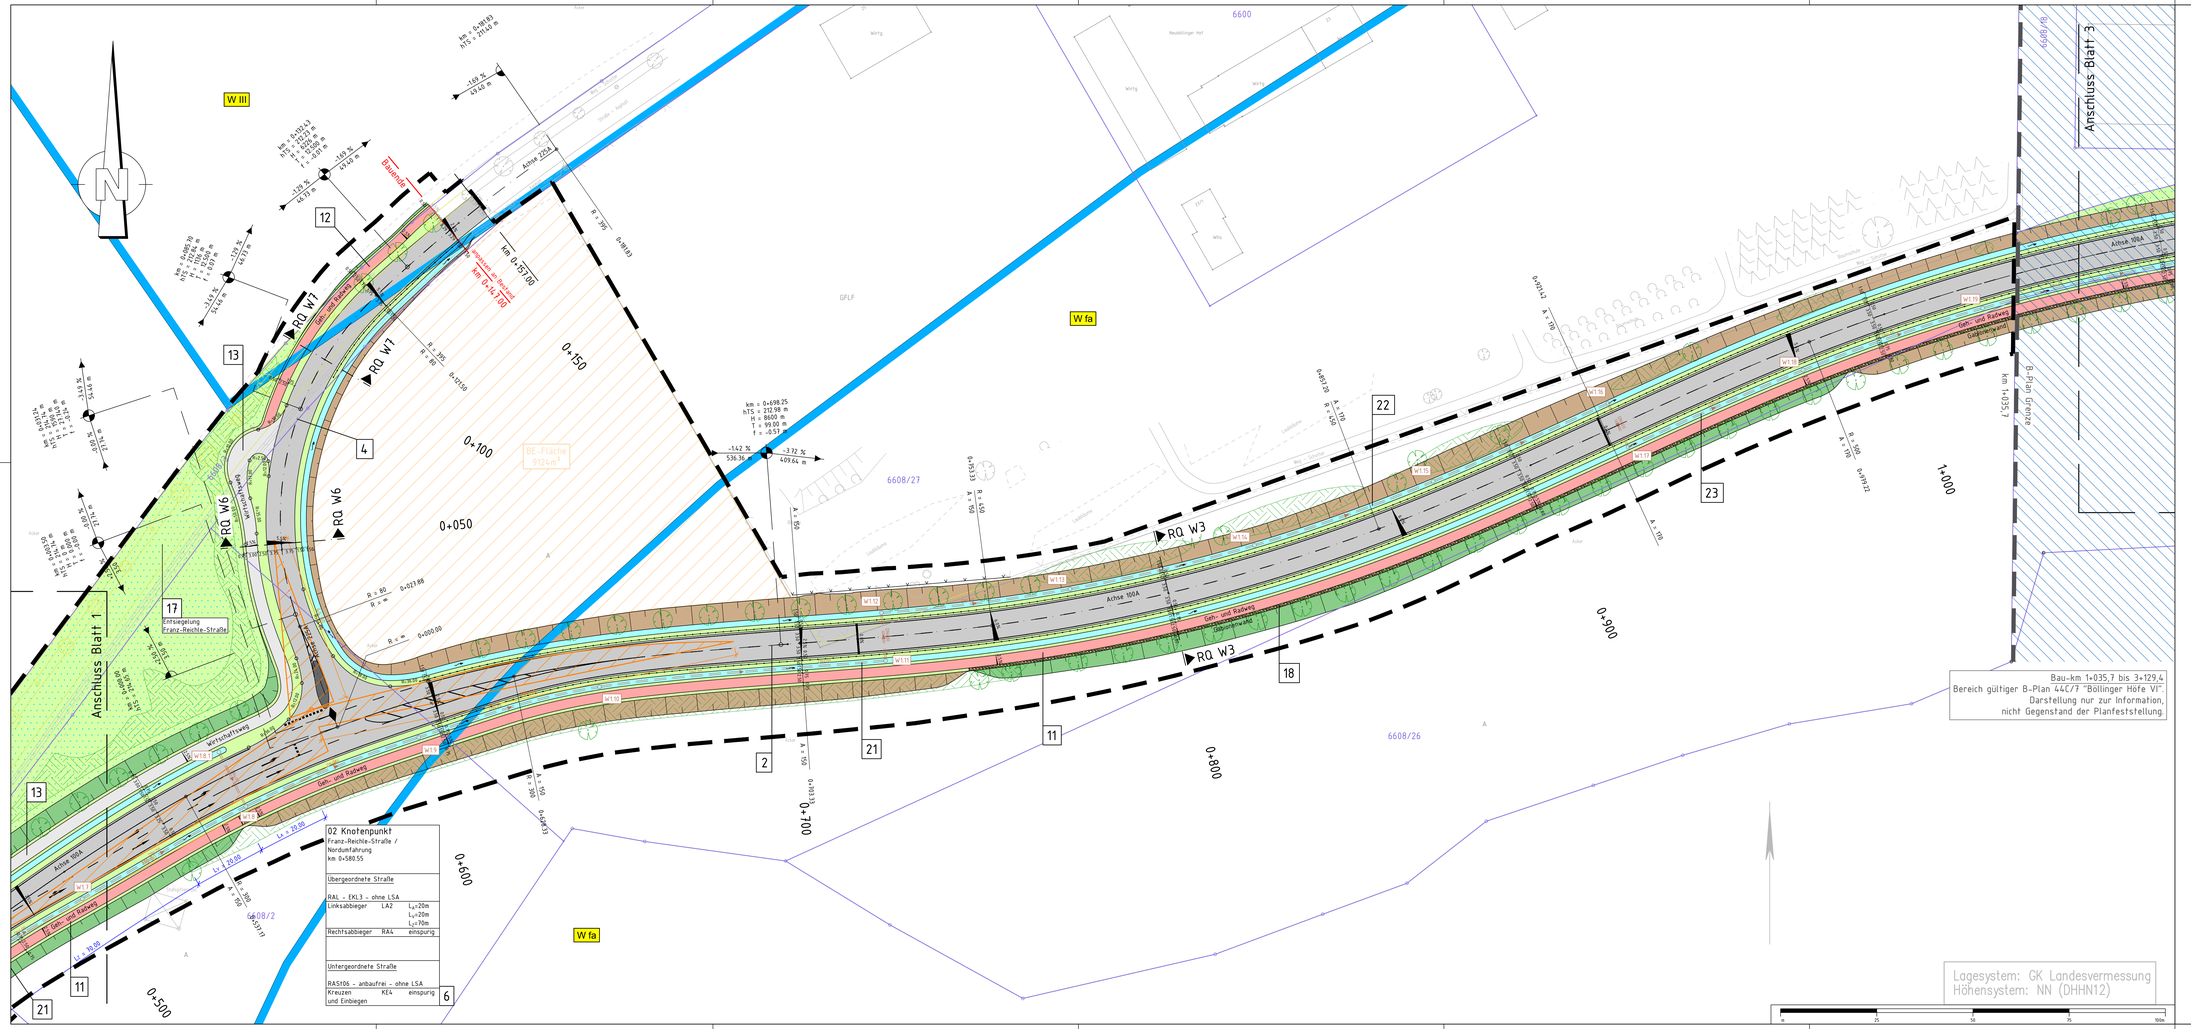
Anschluss Blatt 1
Anschluss Blatt 3
W III
W fa
RQ W7
RQ W6
RQ W3
Achse 200A
Achse 100A
Achse 300A
Achse 500A
Achse 600A
Gehweg
Gehweg
Gehweg