


Höhenplan O1.2

Abschnitt Ost 1


Anschluss Steinäcker

M. 1:500/50

km = 0+060.00
hTS = 182.83 m

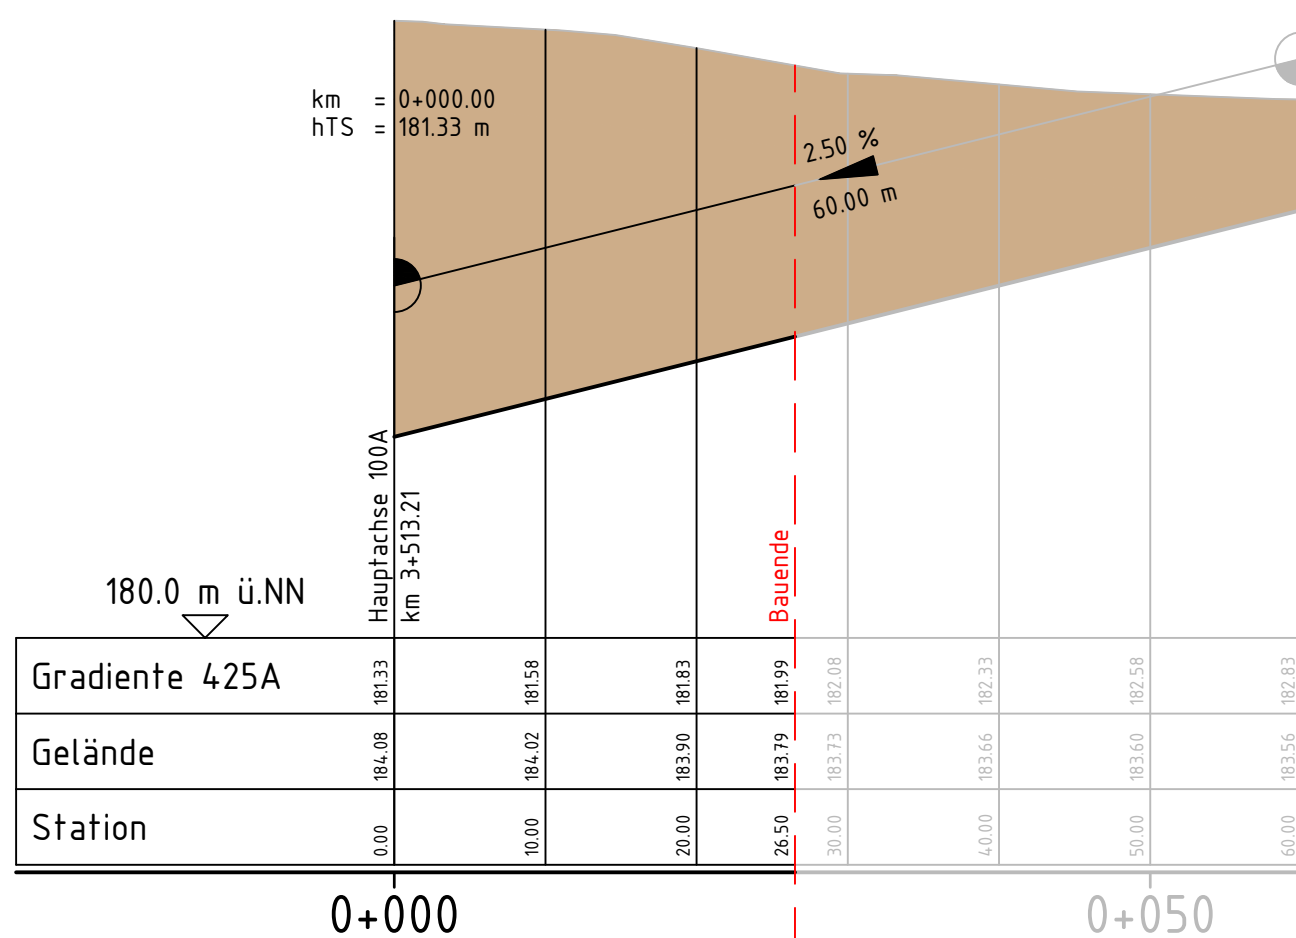

Krümmung
Maßstab: 50/R [cm]
Rechtskurve
Linkskurve

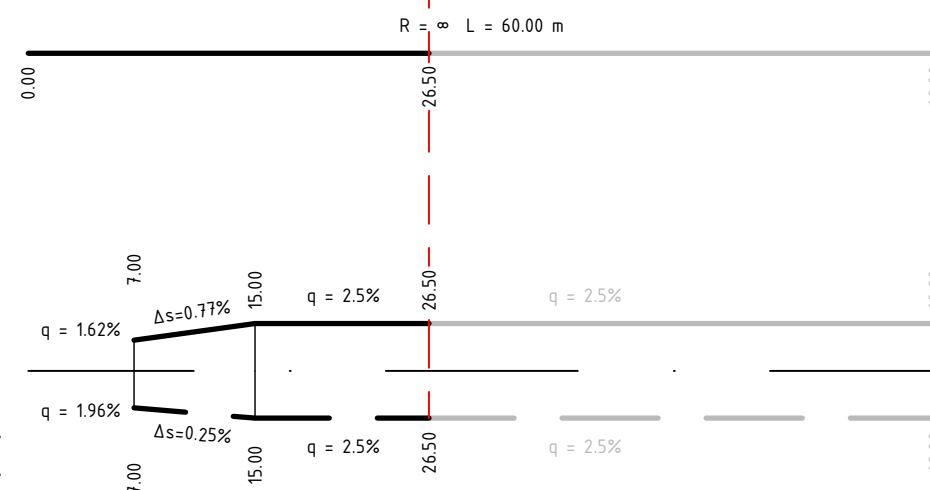

Querneigung
Maßstab: 4%/cm [cm]
linker Fahrbahnrand
rechter Fahrbahnrand

Legende:

	Gradientenhochpunkt	km = 0 + 894.15 TS = 142.01 H = 5714.39 T = 72.50 f = 0.46	Neigungsbrechpunkt mit Angaben von: Bau-km, Höhe Tangentschnittpunkt Ausrundungshalbmesser, Tangentenlänge, Stichhöhe,
	Gradiententiefpunkt		
	Ausrundungsbeginn Kuppe/ Ausrundungsende Wanne		
	Damm		
	Einschnitt	Längsneigung und Abstand zum nächsten Neigungspunkt	

Auftragnehmer: ARGE Emch+Berger / IGB	Planverfasser: Emch+Berger GmbH Ingenieure und Planer Karlsruhe 76135 Karlsruhe Lorenzstr. 34 Tel.: 0721 / 8208-0 http://www.emchundberger.de	Datum	Name
		gezeichnet	10 / 2021 Dumas
		geprüft	10 / 2021 Stickel
		freigegeben	31.03.2022

HIN Heilbronn		Projektleitung / Bauasträger	
Amt für Straßenwesen		Datum	Name
		bearbeitet	Schwotzer

Nr.	Art der Änderung	Datum	Name

Lagesystem: GK <input checked="" type="checkbox"/> UTM <input type="checkbox"/>	Stand Kataster: 05 / 2020
Höhensystem: NN <input checked="" type="checkbox"/> NHN <input type="checkbox"/>	Bestandsvermessung: 04 / 2016

FESTSTELLUNGSENTWURF

Stadt Heilbronn	Unterlage 6
Straße: NU Frankenbach / Neckgartach	Blatt-Nr. O1.2
Nächster Ort: Heilbronn	Höhenplan Abschnitt Ost 1
	Anschluss Steinäcker
Projekt-Nr.: 16.016	Maßstab: 1:500/50

Nordumfahrung Frankenbach / Neckgartach und Ausbau der L1100 Neckartalstraße

Aufgestellt: Stadt Heilbronn Amt für Straßenwesen Cacilienstraße 49, 74072 Heilbronn Tel. 07131 / 562760	Geprüft: Stadt Heilbronn Amt für Straßenwesen Cacilienstraße 49, 74072 Heilbronn Tel. 07131 / 562760
Heilbronn, den 05.04.2022	Heilbronn, den 08.04.2022