


Höhenplan O1.3  
Abschnitt Ost 1  
Feldwegbrücke am Näpfle  
M. 1:500/50


**BW 232**  
Feldwegbrücke am Näpfle  
über die Ortsumfahrung

km 3+851.57  
KrW = 96.07gon LW = 37.48m  
BzG = 6.00m LH = ≥4.70m, ca. 9.20m  
MLC = 50/50-100 KH = 0.85 - 2.50m

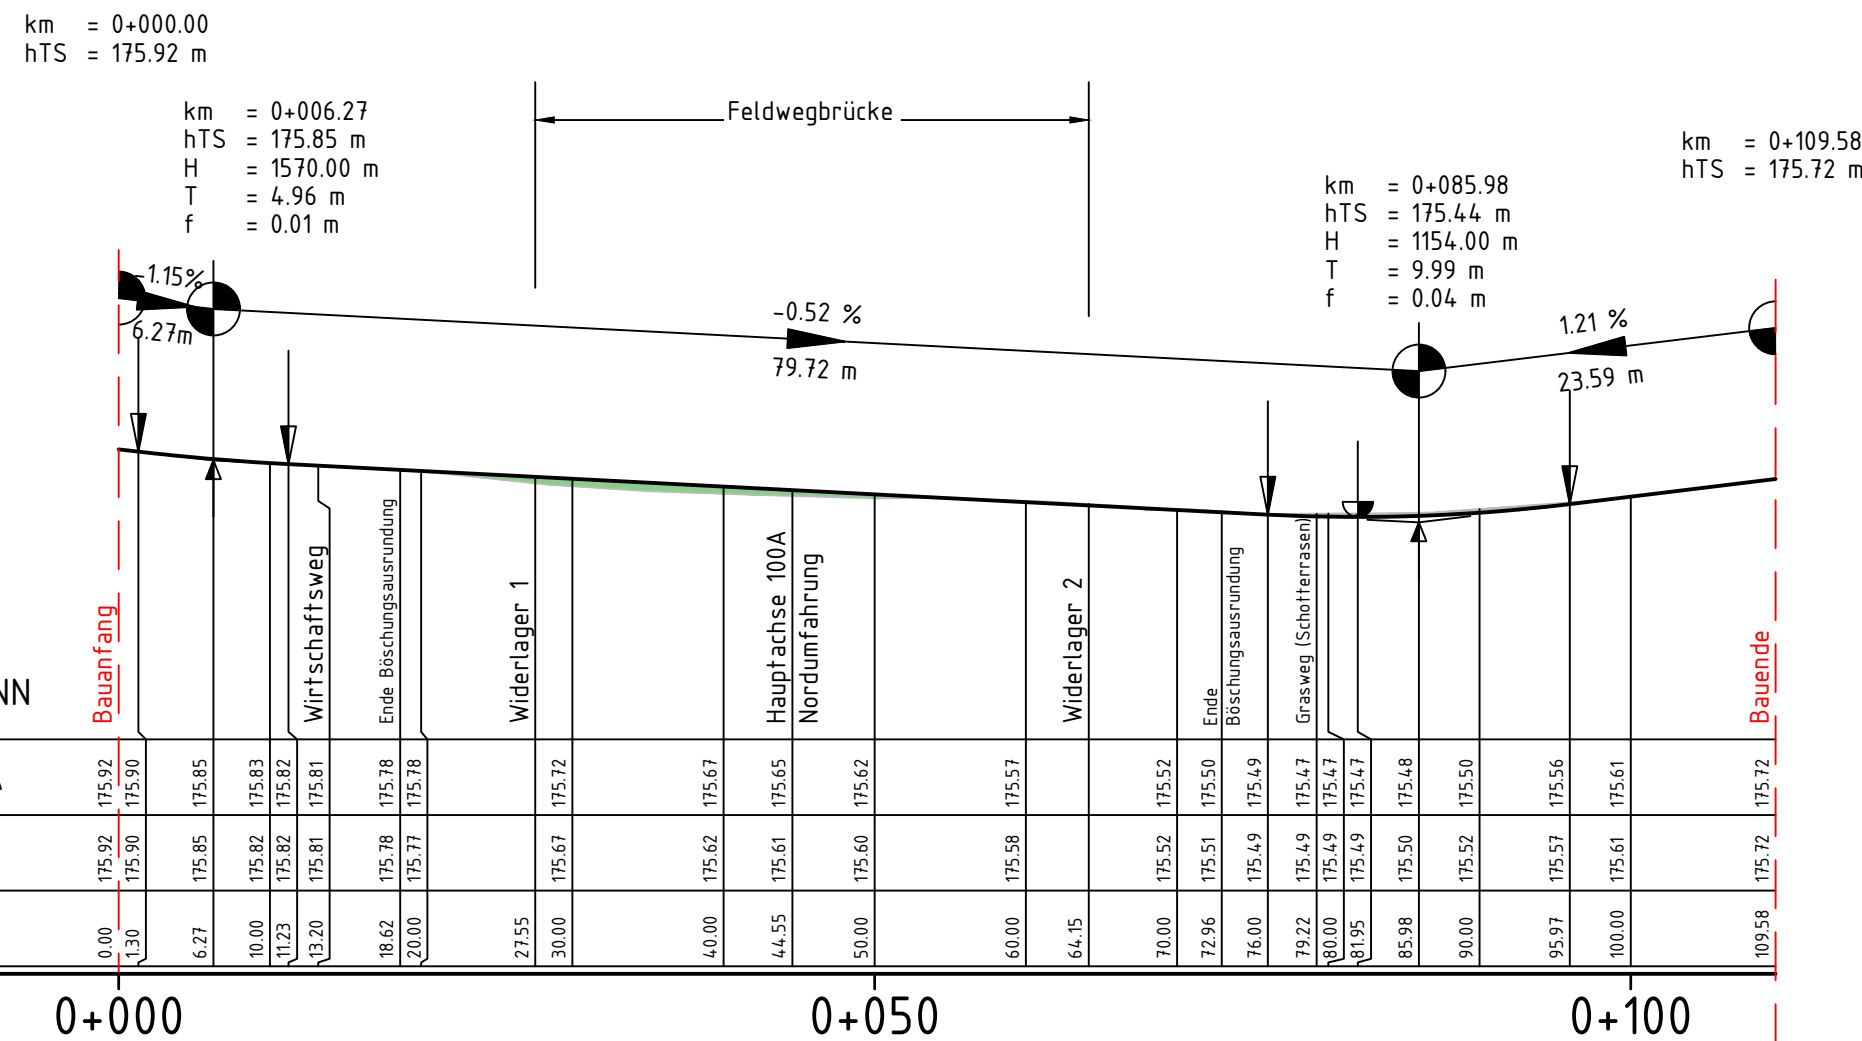

**Krümmung**  
Maßstab: 50/R [cm]  
Rechtsskurve  
Linksskurve

**Querneigung**  
Maßstab: 4%/cm [cm]  
linker Fahrbahnrand  
rechter Fahrbahnrand

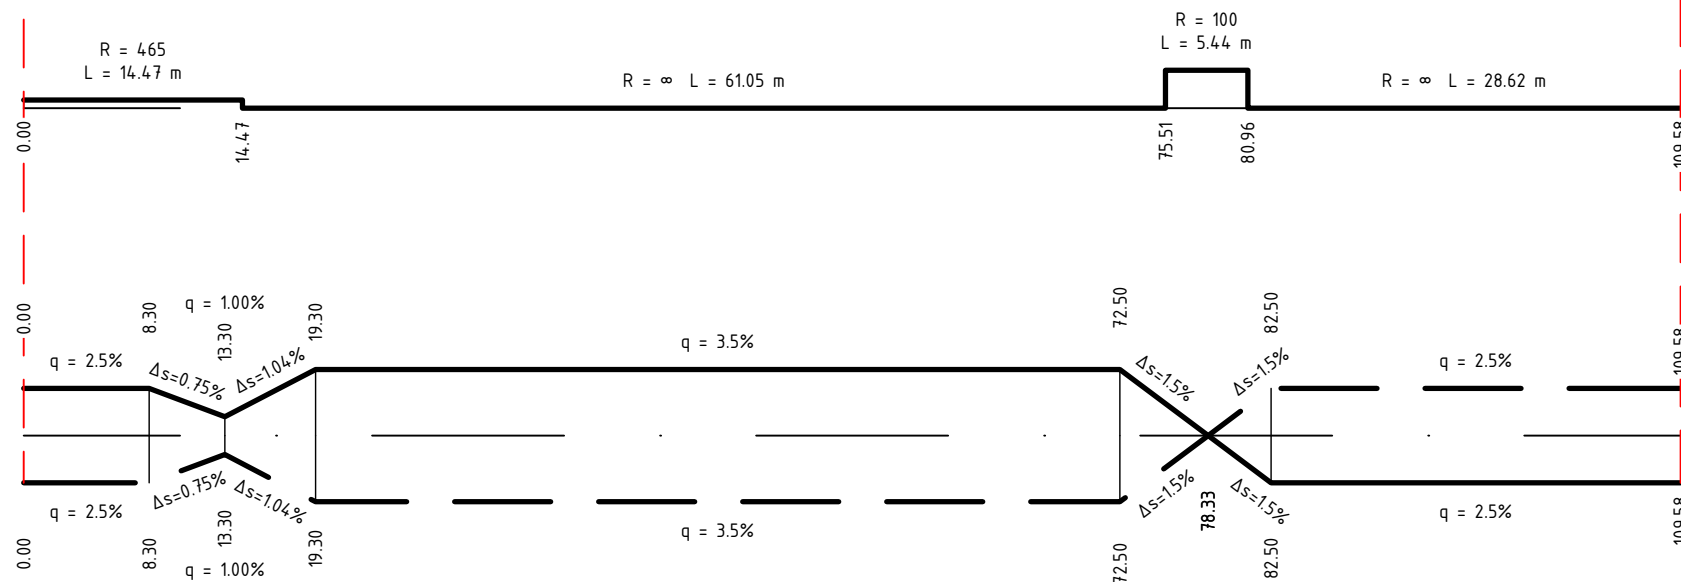

**Legende:**

Gradientenhochpunkt  
 Gradiententiefpunkt  
 Ausrundungsbeginn Kuppe/  
Ausrundungsende Wanne  
 Damm  
 Einschnitt

km = 0 + 894.15  
 TS = 142.01  
 H = 5714.39  
 T = 72.50  
 f = 0.46

Neigungsbrechpunkt  
 mit Angaben von:  
 Bau-km,  
 Höhe Tangentenschnittpunkt  
 Ausrundungshalbmesser,  
 Tangentenlänge,  
 Stichhöhe,  
 Längsneigung und Abstand  
 zum nächsten Neigungspunkt

<b>Auftragnehmer:</b> ARGE Emch+Berger / IGB INGENIEURGRUPPE BAUEN	<b>Planverfasser:</b> Emch+Berger GmbH Ingenieure und Planer Karlsruhe 76135 Karlsruhe Lorenzstr. 34 Tel.: 0721 / 8208-0 http://www.emchundberger.de	Datum	Name
		gezeichnet	10 / 2021 Dumas
		geprüft	10 / 2021 Stickel
		freigegeben	31.03.2022

<b>HIN</b> Heilbronn Amt für Straßenwesen		Projektleitung / Baulastträger	
		Datum	Name
		bearbeitet	Schwotzer

Nr.	Art der Änderung	Datum	Name

Lagesystem:	GK <input checked="" type="checkbox"/> UTM <input type="checkbox"/>	Stand Kataster:	05 / 2020
Höhensystem:	NN <input checked="" type="checkbox"/> NHN <input type="checkbox"/>	Bestandsvermessung:	04 / 2016

**FESTSTELLUNGSENTWURF**

Stadt Heilbronn	Unterlage <b>6</b>
Straße: NU Frankenbach / Neckargartach	Blatt-Nr. <b>O1.3</b>
Nächster Ort: Heilbronn	<b>Höhenplan Abschnitt Ost 1 Feldwegbrücke am Näpfle</b>
Projekt-Nr.: 16.016	Maßstab: 1:500/50

**Nordumfahrung  
Frankenbach / Neckargartach  
und Ausbau der L1100 Neckartalstraße**

<b>Aufgestellt:</b> Stadt Heilbronn Amt für Straßenwesen Caciellenstraße 49, 74072 Heilbronn Tel. 07131 / 562760	<b>Geprüft:</b> Stadt Heilbronn Amt für Straßenwesen Caciellenstraße 49, 74072 Heilbronn Tel. 07131 / 562760
Heilbronn, den 05.04.2022	Heilbronn, den 08.04.2022