


# Höhenplan O2.2

## Abschnitt Ost 2


### Anschluss Böllinger Straße Nord

M. 1:500/50


km = 0+000.00 hTS = 154.57 m  
 km = 0+014.17 hTS = 154.22 m H = 500.00 m T = 4.50 m f = 0.02 m  
 km = 0+033.51 hTS = 154.08 m H = 1000.00 m T = 9.64 m f = -0.05 m  
 km = 0+045.00 hTS = 153.78 m

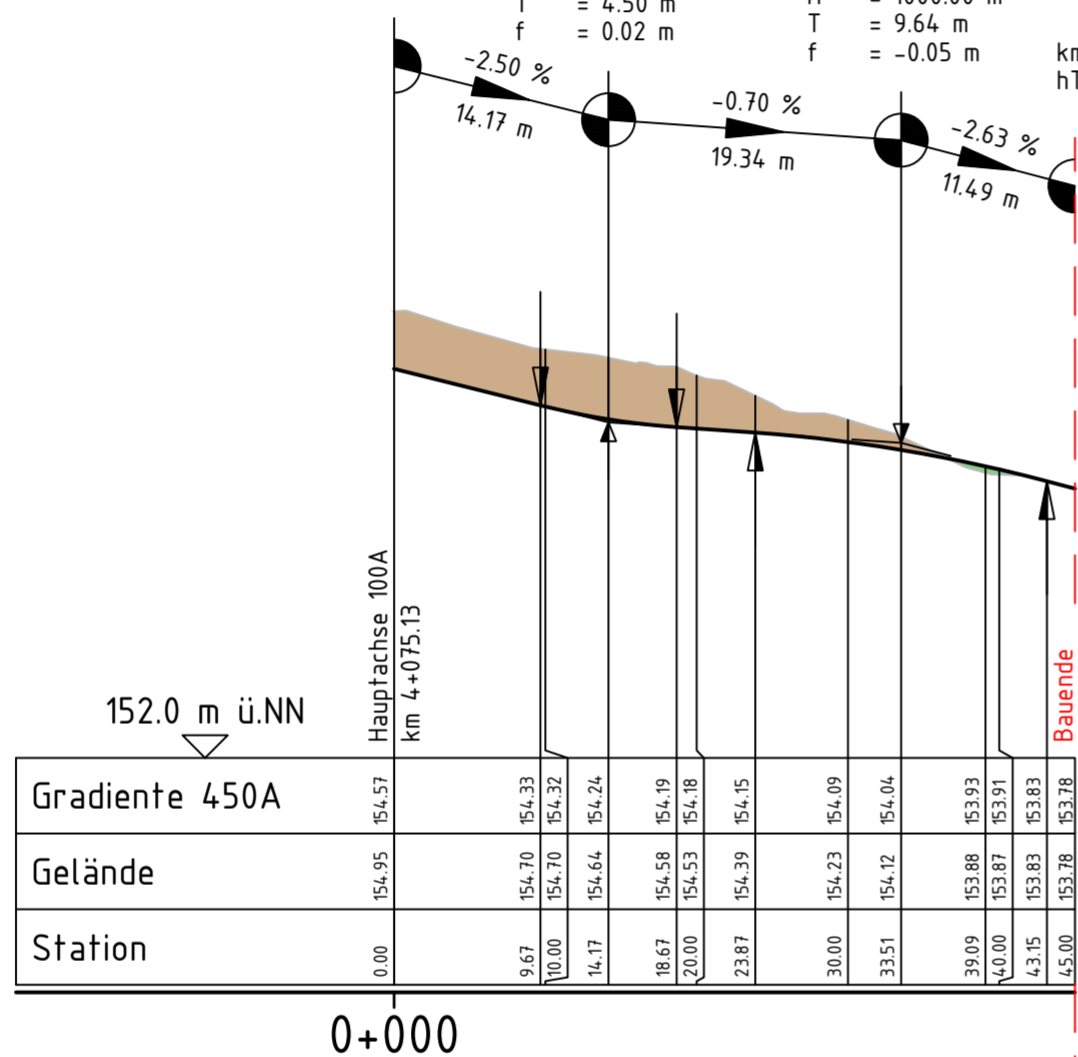

Krümmung  
 Maßstab: 50/R [cm]  
 Rechtskurve  
 Linkskurve

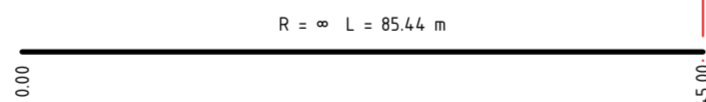

Querneigung  
 Maßstab: 4%/cm [cm]  
 linker Fahrbahnrand  
 rechter Fahrbahnrand

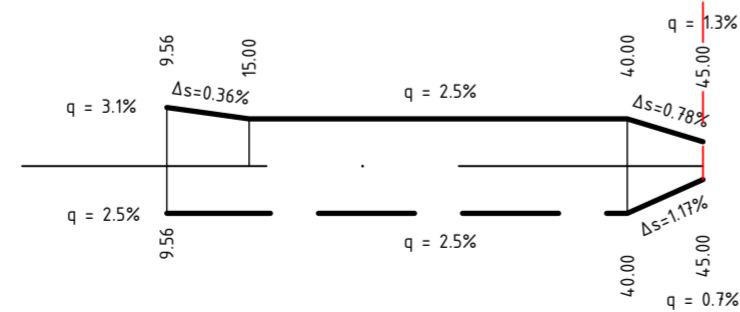

### Legende:

Gradientenhochpunkt  
 Gradiententiefpunkt  
 Ausrundungsbeginn Kuppe/  
 Ausrundungsende Wanne  
 Damm  
 Einschnitt

km = 0 + 894.15  
 TS = 142.01  
 H = 5714.39  
 T = 72.50  
 f = 0.46

Neigungsbrechpunkt  
 mit Angaben von:  
 Bau-km,  
 Höhe Tangentschnittpunkt  
 Ausrundungshalbmesser,  
 Tangentenlänge,  
 Stichhöhe,  
 Längsneigung und Abstand  
 zum nächsten Neigungspunkt

Auftragnehmer: <b>ARGE Emch+Berger / IGB</b> INGENIEURGRUPPE BAUEN	Planverfasser: Emch+Berger GmbH Ingenieure und Planer Karlsruhe 76135 Karlsruhe Lorenzstr. 34 Tel.: 0721 / 8208-0 http://www.emchundberger.de	Datum	Name
		gezeichnet	10 / 2021 Dumas
		geprüft	10 / 2021 Stickel
		freigegeben	31.03.2022 <i>[Signature]</i>

<b>HIN</b> Heilbronn Amt für Straßenwesen	Projektleitung / Baulastträger	
	Datum	Name
	bearbeitet	

Nr.	Art der Änderung	Datum	Name

Lagesystem:	GK <input checked="" type="checkbox"/>	UTM <input type="checkbox"/>	Stand Kataster:	05 / 2020
Höhensystem:	NN <input checked="" type="checkbox"/>	NHN <input type="checkbox"/>	Bestandsvermessung:	04/ 2016

# FESTSTELLUNGSENTWURF

Stadt Heilbronn	Unterlage <b>6</b>
Straße: NU Frankenbach / Neckgartach	Blatt-Nr. <b>O2.2</b>
Nächster Ort: Heilbronn	<b>Höhenplan Abschnitt Ost 2</b> <b>Anschluss Böllinger Straße Nord</b>
Projekt-Nr.: 16.016	Maßstab: 1:500/50

## Nordumfahrung Frankenbach / Neckgartach und Ausbau der L1100 Neckartalstraße

Aufgestellt: Stadt Heilbronn Amt für Straßenwesen Cäcilienstraße 49, 74072 Heilbronn Tel. 07131 / 562760	Geprüft: Stadt Heilbronn Amt für Straßenwesen Cäcilienstraße 49, 74072 Heilbronn Tel. 07131 / 562760
Heilbronn, den 05.04.2022 <i>[Signature]</i>	Heilbronn, den 08.04.2022 <i>[Signature]</i>