

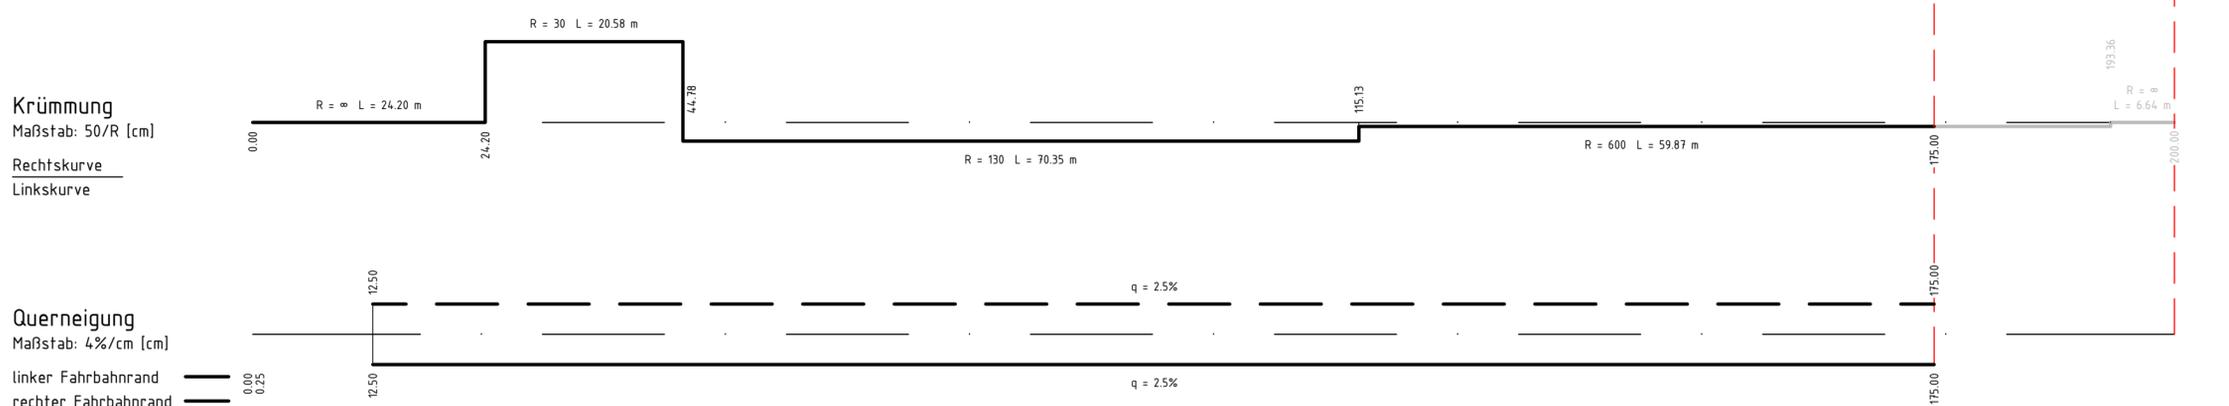


Höhenplan O2.4
Abschnitt Ost 2
Anschluss Wimpfener Straße
M. 1:500/50

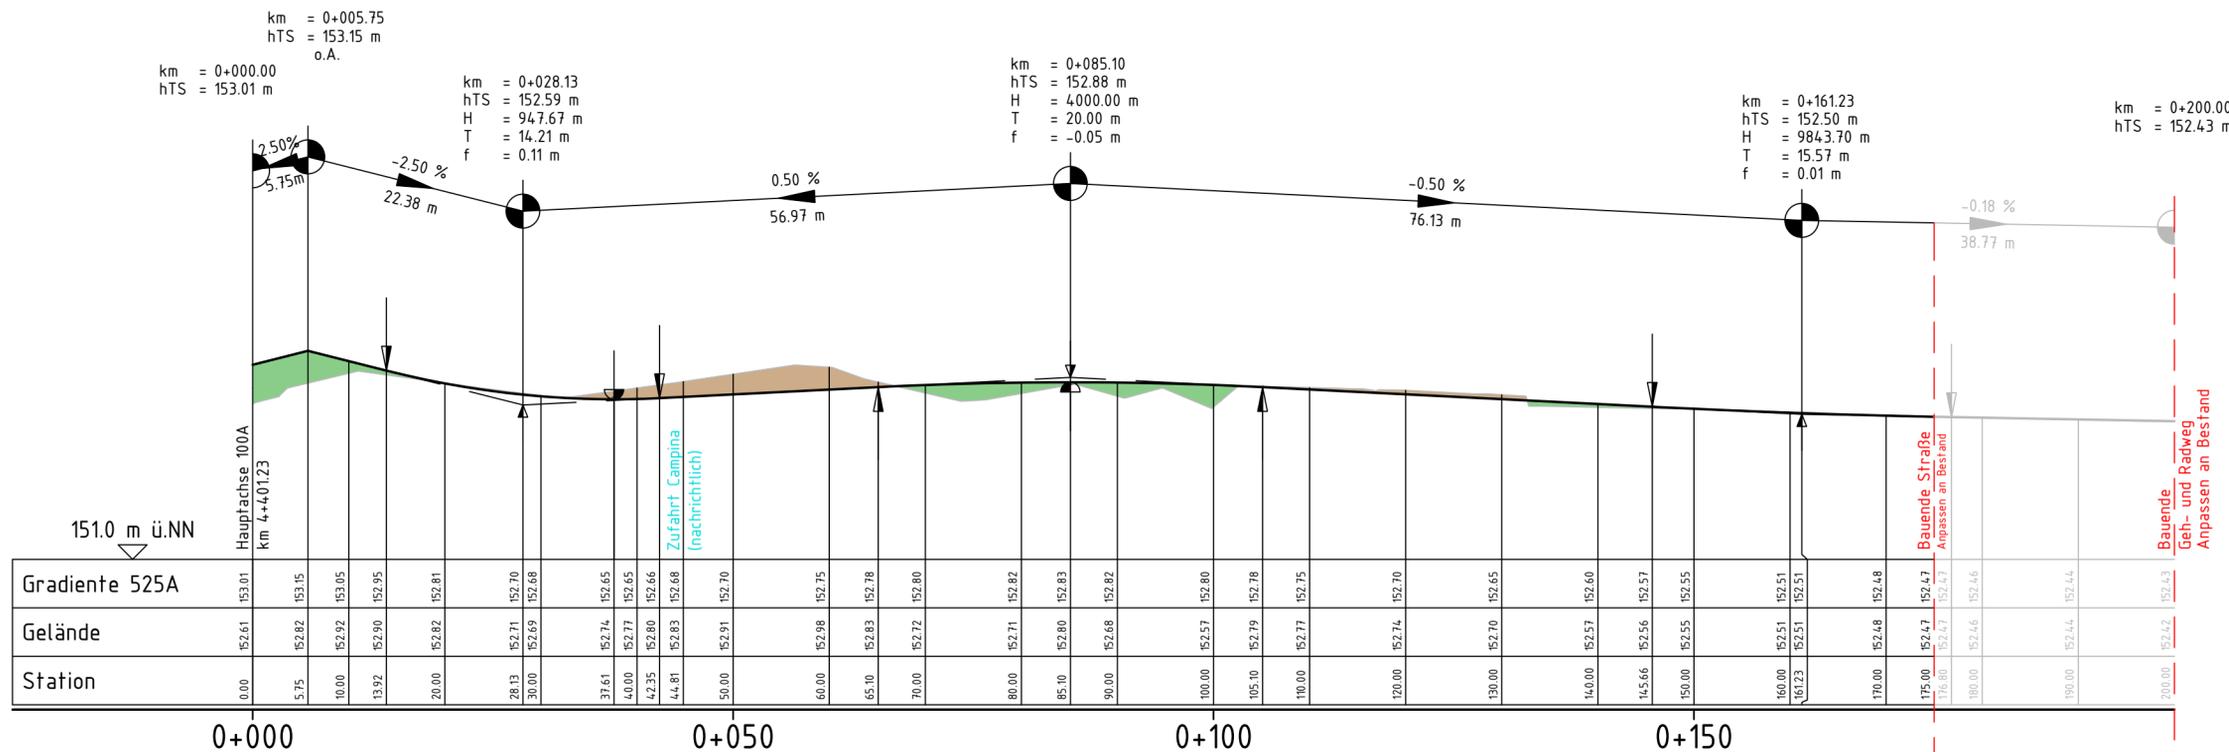

Legende:

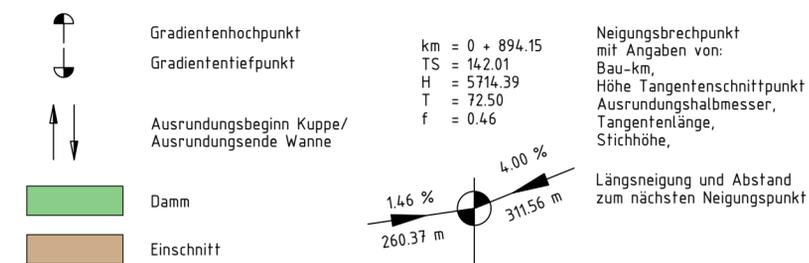

Auftragnehmer: ARGE Emch+Berger / IGB	Planverfasser: Emch+Berger GmbH Ingenieure und Planer Karlsruhe 76135 Karlsruhe Lorenzstr. 34 Tel.: 0721 / 8208-0 http://www.emchundberger.de	Datum	Name
gezeichnet	10 / 2021	Dumas	
geprüft	10 / 2021	Stickel	
freigegeben	31.03.2022		

HIN Heilbronn	Projektleitung / Bauasträger	
Amt für Straßenwesen	Datum	Name
bearbeitet		Schwotzer

Nr.	Art der Änderung	Datum	Name

Lagesystem:	GK <input checked="" type="checkbox"/>	UTM <input type="checkbox"/>	Stand Kataster:	05 / 2020
Höhensystem:	NN <input checked="" type="checkbox"/>	NHN <input type="checkbox"/>	Bestandsvermessung:	04 / 2016

FESTSTELLUNGSENTWURF

Stadt Heilbronn	Unterlage 6
Straße: NU Frankenbach / Neckgartach	Blatt-Nr. O2.4
Nächster Ort: Heilbronn	Höhenplan Abschnitt Ost 2 Anschluss Wimpfener Straße
Projekt-Nr.: 16.016	Maßstab: 1:500/50

**Nordumfahrung
Frankenbach / Neckgartach
und Ausbau der L1100 Neckartalstraße**

Aufgestellt: Stadt Heilbronn Amt für Straßenwesen Cäcilienstraße 49, 74072 Heilbronn Tel. 07131 / 562760	Geprüft: Stadt Heilbronn Amt für Straßenwesen Cäcilienstraße 49, 74072 Heilbronn Tel. 07131 / 562760
Heilbronn, den 05.04.2022 <i>Tang Tai G</i>	Heilbronn, den 08.04.2022 <i>Tang Tai G</i>