

Höhenplan W2  
Abschnitt West  
Anschluss B39


M. 1:500/50

km = 0+000.00  
hTS = 224.21 m


km = 0+096.17  
hTS = 223.17 m  
H = 5201.46 m  
T = 70.00 m  
f = -0.47 m

km = 0+189.95  
hTS = 219.63 m  
H = 2352.68 m  
T = 15.00 m  
f = 0.05 m

km = 0+208.50  
hTS = 219.16 m

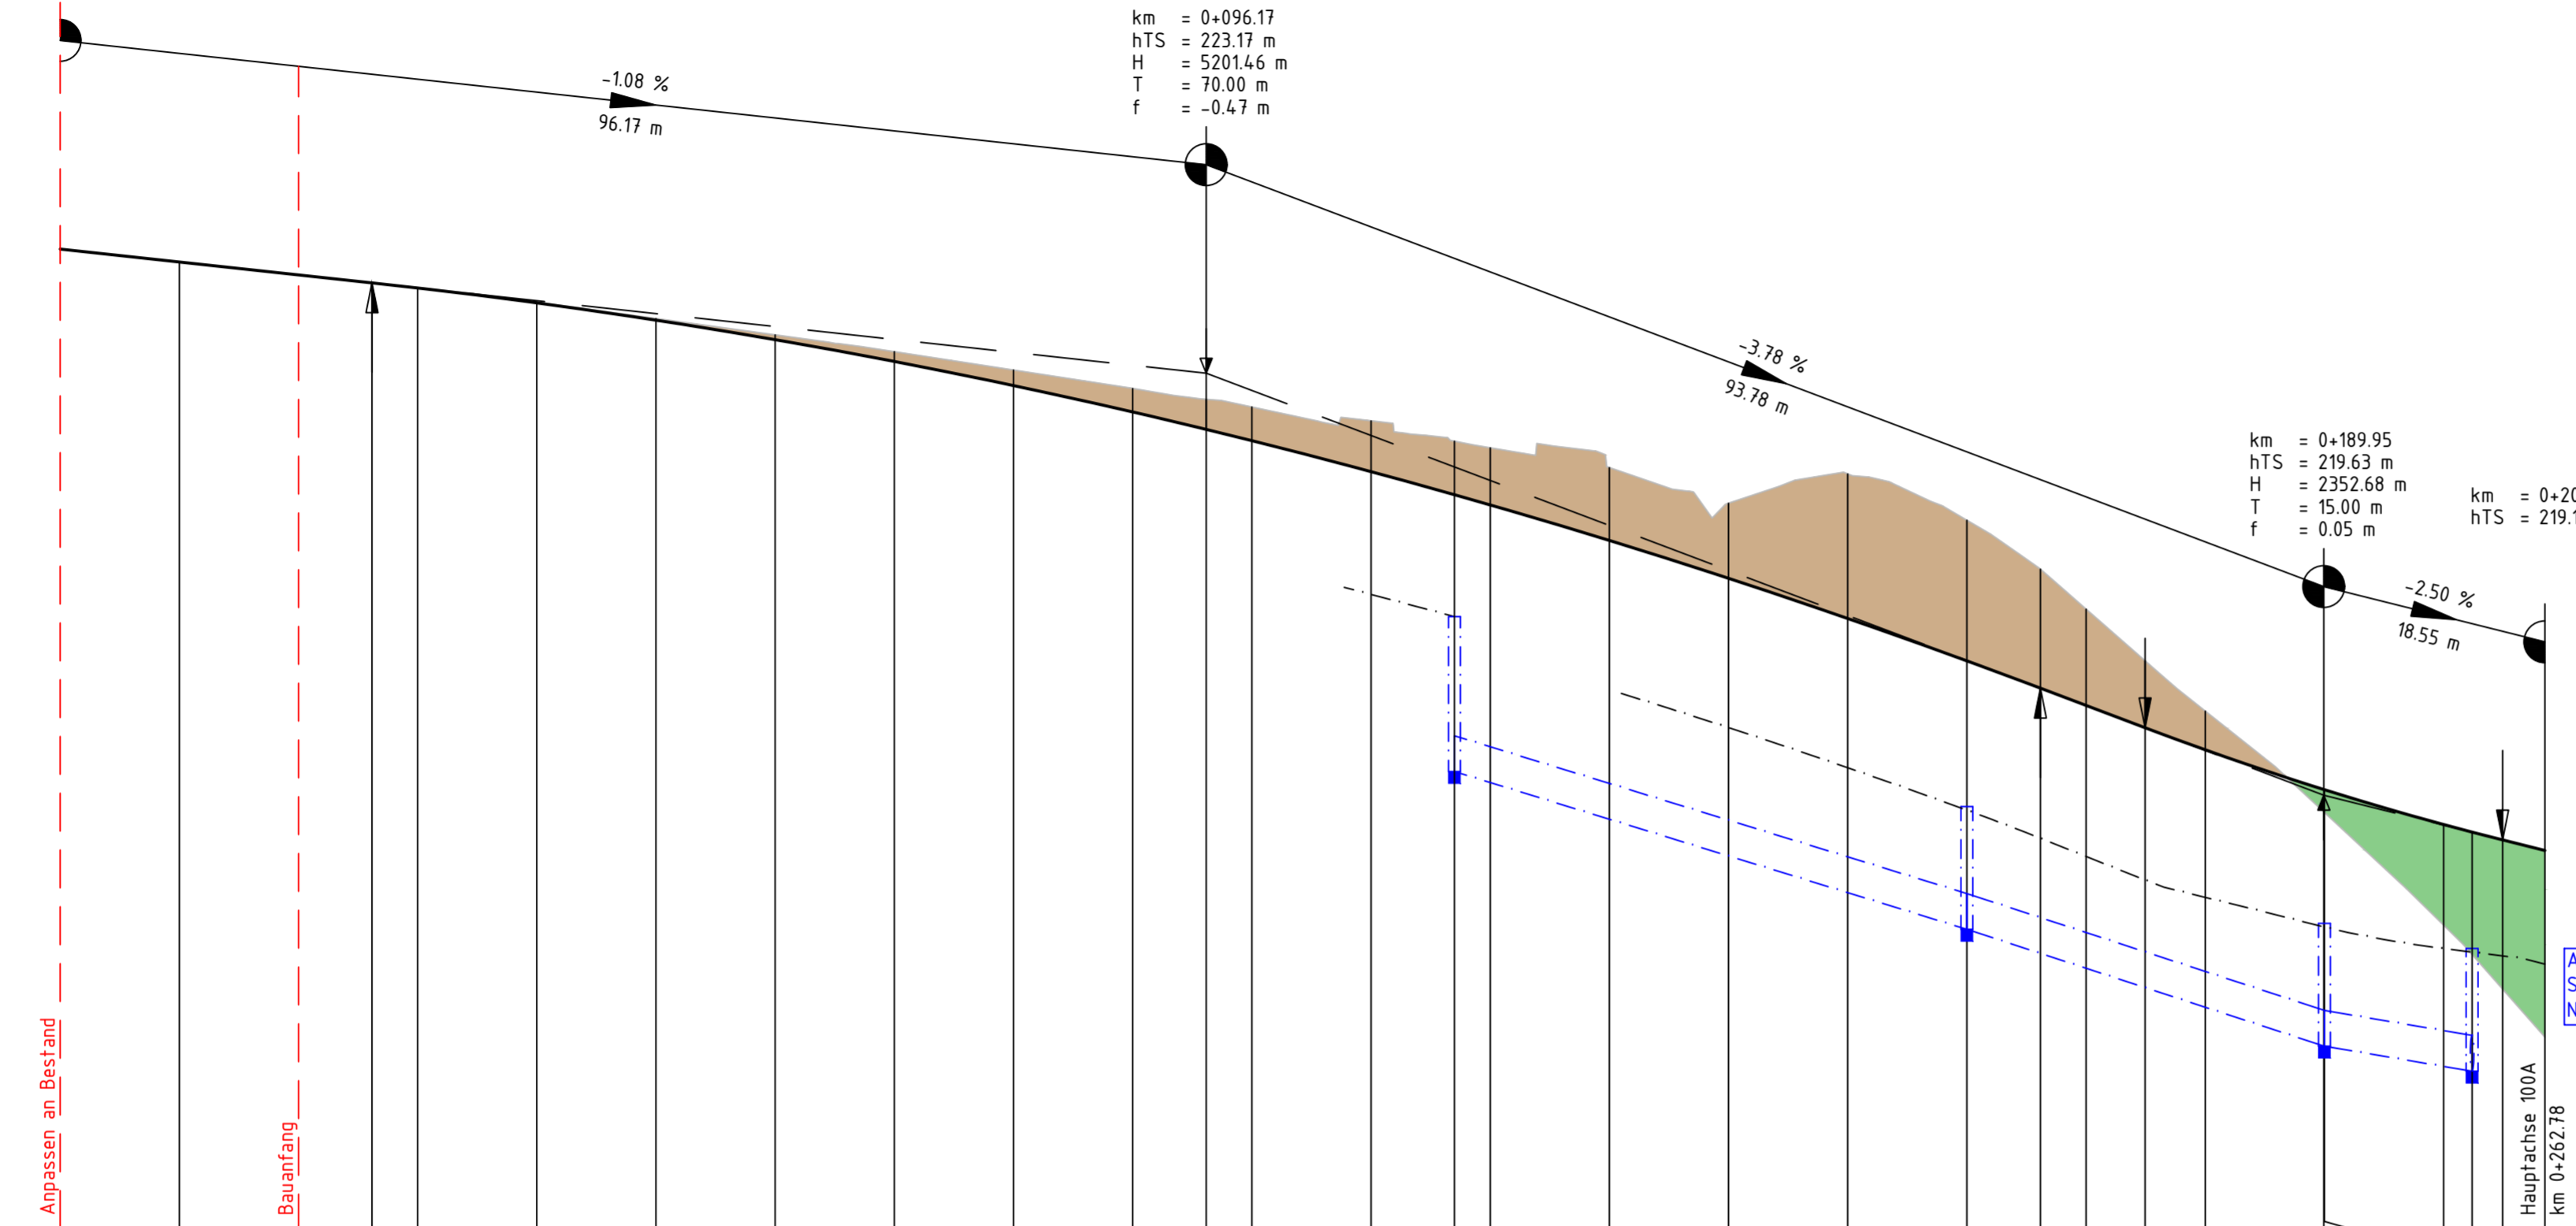

Entwässerung rechts		Höhen, Dimension, Gefälle	
Gradiente 200A	0.00	224.21	224.21
Gelände	10.00	224.10	224.10
Station	20.00	223.99	223.99
	26.17	223.93	223.92
	30.00	223.88	223.88
	40.00	223.76	223.76
	50.00	223.63	223.61
	60.00	223.49	223.45
	70.00	223.35	223.27
	80.00	223.19	223.06
	90.00	223.04	222.84
	96.17	222.95	222.70
	100.00	222.88	222.60
	110.00	222.77	222.34
	117.00	222.60	222.15
	120.00	222.54	222.06
	130.00	222.37	221.76
	140.00	222.08	221.45
	150.00	222.32	221.11
	160.00	221.93	220.75
	166.17	221.52	220.52
	170.00	221.19	220.38
	174.95	220.75	220.19
	180.00	220.33	220.01
	189.95	219.67	219.67
	190.00	219.48	219.67
	200.00	218.54	219.38
	202.39	218.29	219.31
	204.95	218.00	219.25
	208.50	217.60	219.16

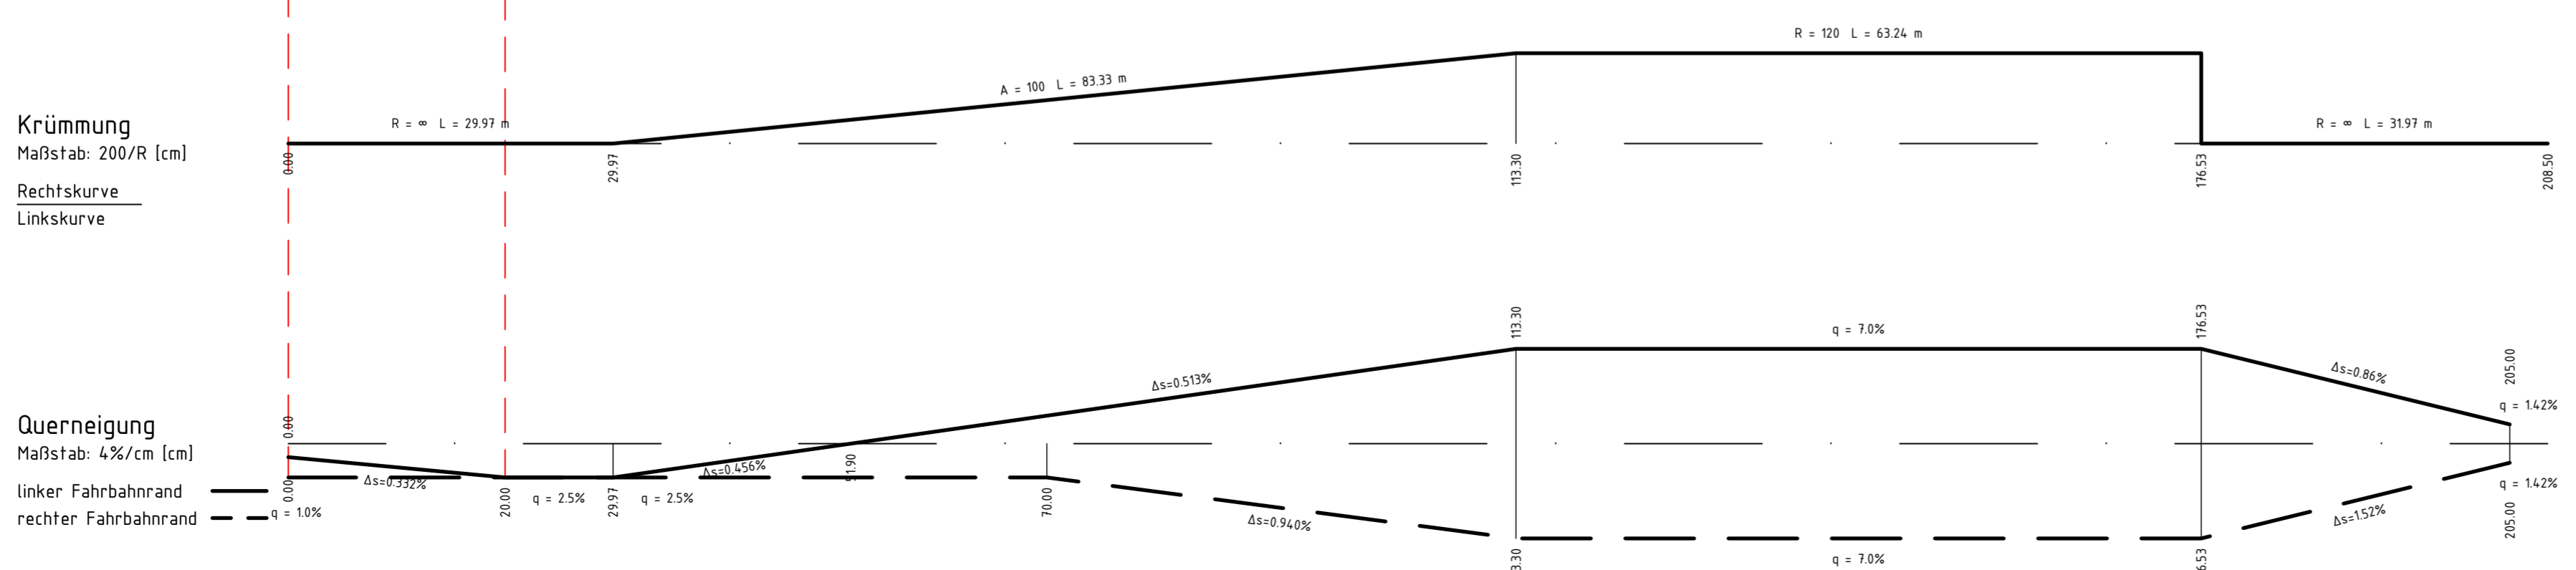

Legende:

Gradientenhochpunkt  
 Gradiententiefpunkt  
 Ausrundungsbeginn Kuppe/  
 Ausrundungsende Wanne  
 Damm  
 Einschnitt  
 Mulde links  
 Mulde rechts

km = 0 + 894.15  
 TS = 142.01  
 H = 5714.39  
 T = 72.50  
 f = 0.46

Neigungsbrechpunkt  
 mit Angaben von:  
 Bau-km,  
 Höhe Tangentenschnittpunkt  
 Ausrundungshalbmesser,  
 Tangentenlänge,  
 Stichhöhe,

Längsneigung und Abstand  
 zum nächsten Neigungspunkt

Schacht rechts  
 Schacht links  
 Schacht rechts u. links  
 Schacht mitte

Auftragnehmer: <b>ARGE Emch+Berger / IGB</b> INGENIEURGRUPPE BAUEN	Planverfasser: Emch+Berger GmbH Ingenieure und Planer Karlsruhe 76135 Karlsruhe Lorenzstr. 34 Tel: 0721 / 8208-0 http://www.emchundberger.de	Datum 10 / 2021	Name Dumas
		geprüft 10 / 2021	Stickel
		freigegeben 31.03.2022	Stel

<b>HIN</b> Heilbronn Amt für Straßenwesen	Projektleitung / Bausträger	
	Datum	Name
	bearbeitet	Schwotzer

Nr.	Art der Änderung	Datum	Name

Lagesystem:	GK <input checked="" type="checkbox"/>	UTM <input type="checkbox"/>	Stand Kataster:	05 / 2020
Höhensystem:	NN <input checked="" type="checkbox"/>	NHN <input type="checkbox"/>	Bestandsvermessung:	04 / 2016

**FESTSTELLUNGSENTWURF**

Stadt Heilbronn	Unterlage <b>6</b>
Straße: NU Frankenbach / Neckgartach	Blatt-Nr. <b>W2</b>
Nächster Ort: Heilbronn	<b>Höhenplan Abschnitt West Anschluss B39</b>
Projekt-Nr.: 16.016	Maßstab: 1:500/50

**Nordumfahrung  
Frankenbach / Neckgartach  
und Ausbau der L1100 Neckartalstraße**

Aufgestellt: Stadt Heilbronn Amt für Straßenwesen Cäcilienstraße 49, 74072 Heilbronn Tel: 07131 / 862760	Geprüft: Stadt Heilbronn Amt für Straßenwesen Cäcilienstraße 49, 74072 Heilbronn Tel: 07131 / 862760
Heilbronn, den 05.04.2022	Heilbronn, den 08.04.2022