


LAND BADEN-WÜRTTEMBERG
STADTKREIS HEILBRONN
Gemarkung Heilbronn

LAND BADEN-WÜRTTEMBERG
STADTKREIS HEILBRONN
Gemarkung Biberach

Lagesystem: GK Landesvermessung
Höhensystem: NN (DHN12)

Erläuterung:
002 Darstellungsgrenzung / Anpassung Planfeststellungsgrenze

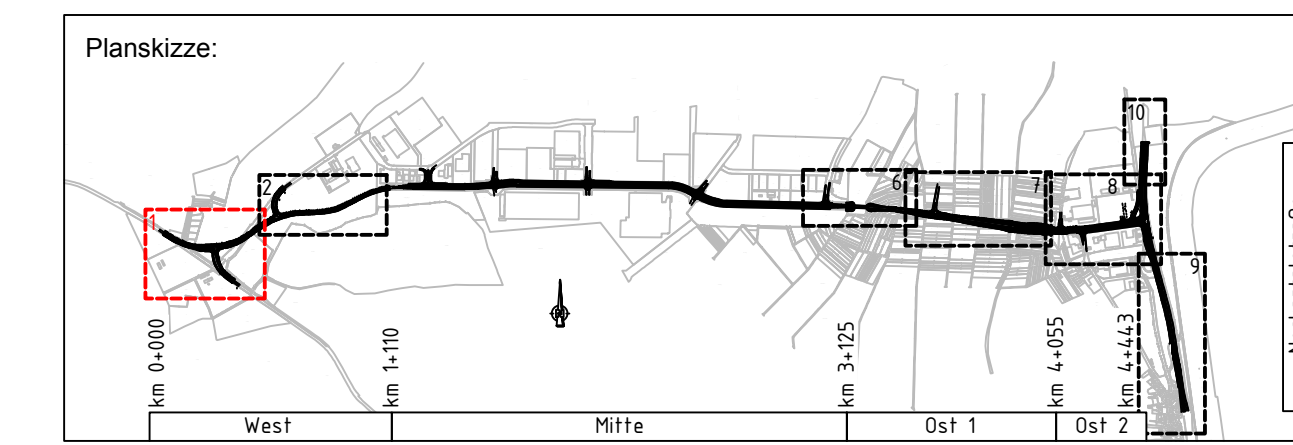

Auftragnehmer:	Planverfasser:	Datum	Name
ARGE Ernich+Berger / IGB INGENIEURGRUPPE BALEN	Ernich+Berger GmbH INGENIEURGRUPPE BALEN	gezeichnet 06/2024 geprüft 06/2024 freigegeben 27.06.2024	Pallantzas Sticker

HIN Heilbronn		Projektleitung / Bauassträger	
Amt für Straßenwesen		Datum	Name
		bearbeitet 27.06.2024	

Nr.	Art der Änderung	Datum	Name

Lagesystem: GK <input checked="" type="checkbox"/>	UTM <input type="checkbox"/>	Stand Kataster: 03 / 2024
Höhensystem: NN <input checked="" type="checkbox"/>	NHN <input type="checkbox"/>	Bestandsvermessung: 04 / 2016

FESTSTELLUNGSENTWURF	
Stadt Heilbronn	Unterlage 10.1-a
Straße: NU Frankenbach / Neckgartach	Blatt-Nr. 1-a
Nächster Ort: Heilbronn	Grunderwerbsplan
Projekt-Nr.: 16.016	Erläuterung z. Deckblatt 1-a
	Maßstab: 1:500

Erläuterungsblatt Nordumfahrung Frankenbach / Neckgartach und Ausbau der L1100 Neckartalstraße	
Aufgestellt: Stadt Heilbronn Amt für Straßenwesen Geometrieamt Heilbronn, den 01.07.2024	Geprüft: Stadt Heilbronn Amt für Straßenwesen Geometrieamt Heilbronn, den 08.07.2024