


Legende:

Grunderwerb

- Bestand
- Planung
- Kataster
- Gemarkungsgrenze
- 5921 Flurstücksnummer
- Planfeststellungsgrenze
- zu erwerbende Fläche
- vorbereitend in Anspruch zu nehmende Fläche
- dauernd zu belastende Fläche
- Flurstücksgrenze innerhalb des Baufeldes
- Flurstücksnummer der betroffenen Flurstücke

1.5850/3	862 m ²	Flur / Flurstück / Größe des Flurstückes
1.5850/3	862 m ²	lfd. Nr. im Grunderwerbsverzeichnis / Größe der Teilfläche
2.06.01	4.256 m ²	2 Blatt-Nr. des Grunderwerbsplanes
		06 lfd. Nr. des betroffenen Flurstückes
		01 Teilfläche eines Flurstückes

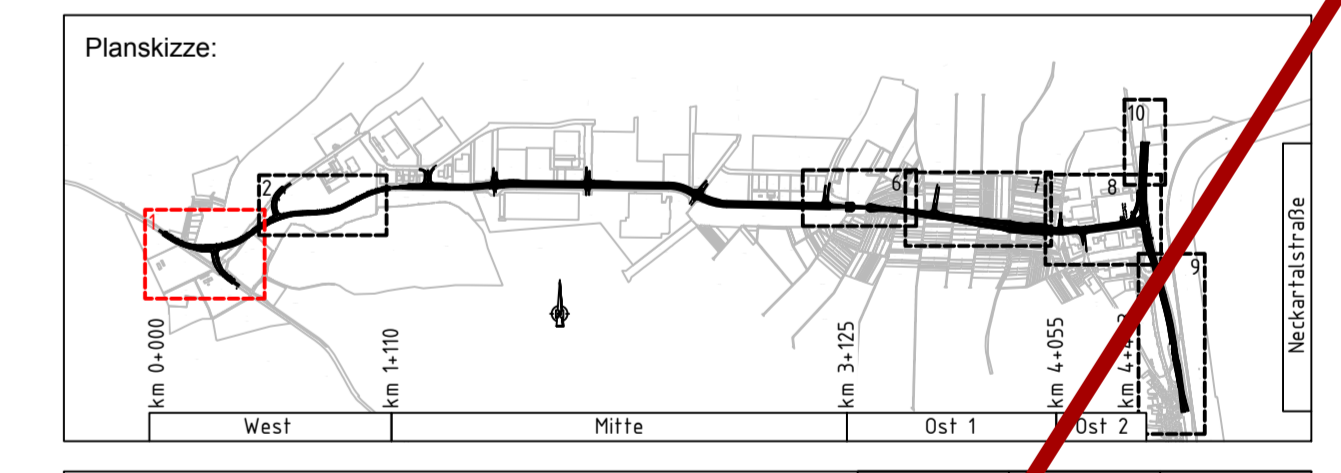

Auftragnehmer:	Planverfasser:	Datum	Name
ARGE Ernich+Berger / IGB INGENIEURGRUPPE SALZEN	Ernich+Berger GmbH Ingenieurgruppe SALZEN	10 / 2021	Pallantzas
		10 / 2021	Stickel
		31.03.2022	freigegeben

HIN Heilbronn Amt für Straßenwesen		Projektleitung / Bausträger	
Nr.	Art der Änderung	Datum	Name

Lagesystem: GK UTT Stand Kataster: 05 / 2020
 Höhensystem: NN M Bestandsvermessung: 04 / 2016

FESTSTELLUNGSENTWURF

Stadt Heilbronn
 Straße: NU Frankentbach / Neckgartach
 Nächster Ort: Heilbronn
 Projekt-Nr.: 16.03

Unterlage: 10.1
 Blatt-Nr.: 1
Grunderwerbsplan
 Blatt 1
 Maßstab: 1:500

Nordumfahrung Frankentbach / Neckgartach und Ausbau der L1100 Neckartalstraße

Aufgestellt: Stadt Heilbronn Amt für Straßenwesen Heilbronn, den 05.04.2022	Geprüft: Stadt Heilbronn Amt für Straßenwesen Heilbronn, den 08.04.2022
--	--

Lagesystem: GK Landesvermessung
 Höhensystem: NN (DIN 4517)

